


KOORDINAČNÍ SITUACE 1 : 500  
 KM 1,060 ÷ 1,720



LEGENDA:

STÁVAJÍCÍ STAV:

STÁVAJÍCÍ STAV – POLOHOPIS

STÁVAJÍCÍ STAV – VÝŠKOPIS

TELESO SVAHU

BUDOVY

ROZLOŽENÍ PARCEL KM

OCHRANNÉ PÁSMO NÁRODNÍHO PARKU PODJÍ

KANALIZACE DEŠŤOVÁ

KANALIZACE SPLAŠKOVÁ

VODOVOD

PLYNOVOD STL

TELEFONNÍ VEDENÍ MÍSTNÍ VZDUŠNÉ

TELEFONNÍ KABEL MÍSTNÍ PODZEMNÍ

VZDUŠNÉ VEDENÍ NÍZKÉHO NAPĚTÍ

VZDUŠNÉ VEDENÍ VYSOKÉHO NAPĚTÍ

LAMPA VEŘEJNÉHO OSVĚTLENÍ

SVODIDLO

NOVÝ STAV:

NOVÝ STAV

TELESO SVAHU

NOVÉ SVODIDLO

VOZOVKA ASFALTOVÁ

DLAŽDENÁ VOZOVKA

OBNOVA ŽIVNĚHO KRYTU

VJEZD – ZÁMKOVÁ DLAŽBA

SJEZD – S ASFALTOVÝM POKRYHEM

CHODNÍK

PARKOVACÍ PRUH

REKULTIVACE, PLOCHY ZELENÉ

NÁSPY

VÝKOP

ŽULOVÁ KOSTKA OSAZENÁ DO BETONU

NÁHRADNÍ VÝSADBA – 1. STAVBA (SO 801)

LEGENDA VEGETAČNÍCH ÚPRAV :

STÁVAJÍCÍ STAV:

STROMY NAVRŽENÉ K OŠETŘENÍ

ČÍSLO INVENTARIZAČNÍCH PRŮKŮ

VÝŠKA STROMU NAVRŽENÉ K OŠETŘENÍ

PLOCHY KEŘŮ NAVRŽENÉ K OŠETŘENÍ

NAVRŽENÝ STAV:

STROMY NAVRŽENÉ – Prunus avium – třeseň pštřícnice

STROMY NAVRŽENÉ – Prunus avium – třeseň pštřícnice, kultivar : ?Sladkovitě rand?

STROMY NAVRŽENÉ – Prunus domestica – švestka domácí

SEZNAM OBJEKTŮ:

SO 102 REKONSTRUKCE SILNICE III/40819 V KM 1,060–2,885

SO 105.2 OBLIŽOVÁ TRASA

SO 122 CHODNÍK A SJEZDY V KM 1,060–1,296

SO 124 ÚPRAVA MÍSTNÍCH KOMUNIKACÍ V KM 1,060–2,885

SO 126 PARKOVACÍ STÁNÍ V KM 1,060–1,133 VPRAVO

SO 303 NOVÁ DEŠŤOVÁ KANALIZACE ZA STAGIONÁREM

SO 304 DOMOVNÍ PŘÍPOJKY K DEŠŤOVÉ KANALIZACI

SO 432 PŘELOŽKA VEDENÍ NN V KM 1,305

SO 452 VEŘEJNÉ OSVĚTLENÍ VJEZDOVÉ BRÁNY

SO 462 PŘELOŽKA VZDUŠNÉHO TELEFONNÍHO VEDENÍ V KM 1,180–1,366

SO 502 OCHRANA A PŘELOŽKA STL PLYNOVODOU

SO 802 VEGETAČNÍ ÚPRAVY A NÁHRADNÍ VÝSADBA

SOÚŘADNICOVÝ SYSTÉM JTSK

VÝŠKOVÝ SYSTÉM BPV

B 2

RYBÁK – PROJEKTOVÁNÍ STAVEB, spol. s r.o.

Havlíkova 139/25a, 602 00 Brno, IČO: 25 32 56 80, tel./fax: 543 236 381, e-mail: rybak@rybak.cz

ZODPOVĚDNÝ PROJEKTANT : ING. VIT RYBÁK

VYPRACOVAL : ING. PAVEL HAVRÁNEK

KONTROLOVAL : ING. JAR. BEJVAL

INVESTOR : JIHOMORAVSKÝ ÚSTŘEDNÍ ÚŘAD ZNĚJMO

OBEDNATEL : SPRAVA A ÚDRŽBA SILNIC JIHOMORAVSKÉHO KRAJE, PŘEPRAVNÍ ORGANIZACE KRAJE

AKCE : III/40819 HRADIŠTĚ – PRŮTAH

2. STAVBA

KOORDINAČNÍ SITUACE KM 1,060 – 1,720

DATUM : 30/11

ZAKÁZKOVÝ : 203-02

FORMÁT : 16 A4

STUPEŇ : SOUPRAVA

DSP