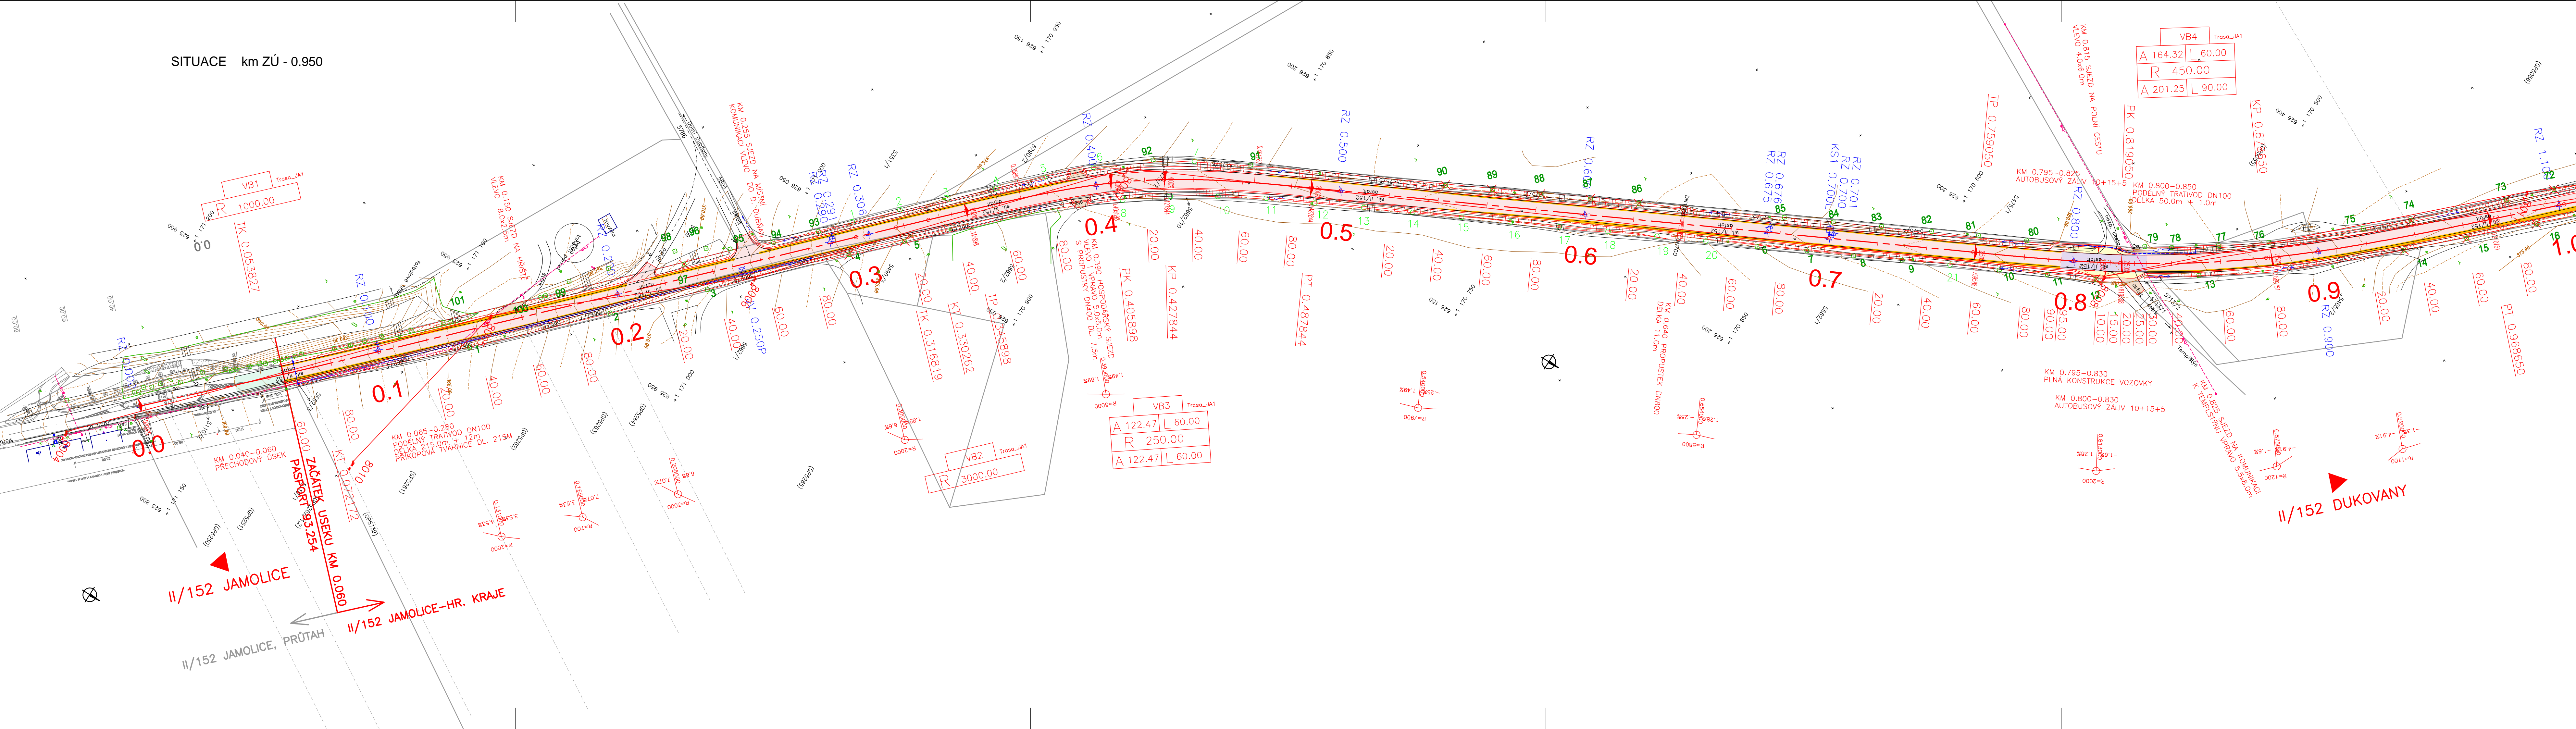











SITUACE km ZÚ - 0.950

 
 




LEGENDA

- | | |
|---|-------------------------------------|
|  | CELOPLOŠNÁ ÚPRAVA VOZOVKY |
|  | LOKÁLNÍ ROZŠÍŘENÍ VOZOVKY |
|  | PLNÁ KONSTRUKCE VOZOVKY |
|  | REKONSTRUKCE VOZOVKY v km 1.4 - 1.8 |
|  | ODSTRANĚNÍ VOZOVKY |
|  | SJEZDY |
|  | AUTOBUSOVÝ ZÁLIV |
|  | PŘECHODOVÁ OBLAST |

- | | |
|---|---------------------------------|
|  | STÁVAJÍCÍ STAV |
|  | NAVRHOVANÝ STAV |
|  | VRSTEVNICE |
|  | VEDENÍ NN NADZEMNÍ |
|  | KOPANÁ SONTA |
|  | JADROVÝ VRT |
|  | RÁZOVÁ ZKOUŠKA |
|  | STÁVAJÍCÍ STROM - INVENTARIZACE |
|  | STÁVAJÍCÍ STROM - INVENTARIZACE |
|  | NOVÝ STROM - NÁHRADNÍ VÝSADBA |

A

VEDOUcí PROJEKTANT	ING. MELUŽIN	  	 PROJEKČNÍ A INŽENÝRSKÁ KANCELÁŘ VODNÍ PR. 602 BRNO	
ZODPOVĚDNÝ PROJEKTANT	ING. MIChÁLEK			
NAVRHL/VYPRACOVAL				
KONTROLOVAL	ING. ŠIROTEK			
KRAJ - JIHO MORASKÝ		KRKE - ZNOJMO	STUPEŇ	PDPS
NÁZEJ OBJEKTU			DATUM	ŘÍJEN 2011
II/152 JAMOLICE - HR. KRAJE			FORMÁT	6x4
			MĚRÍTKO	1:1000
			Č. ZAKÁZKY	1598
			ARCHIVNÍ Č.	1598
			Č. SOUPRAVY	Č. VÝKRESU
NÁZEJ PŘÍLOHY				
KOORDINAČNÍ SITUACE STAVBY km ZÚ - 0.950				4.1