


SILNICE II/430 ROUSÍNŮV - TUČAPY
KOORDINAČNÍ SITUACE 2. ČÁST M 1 : 500

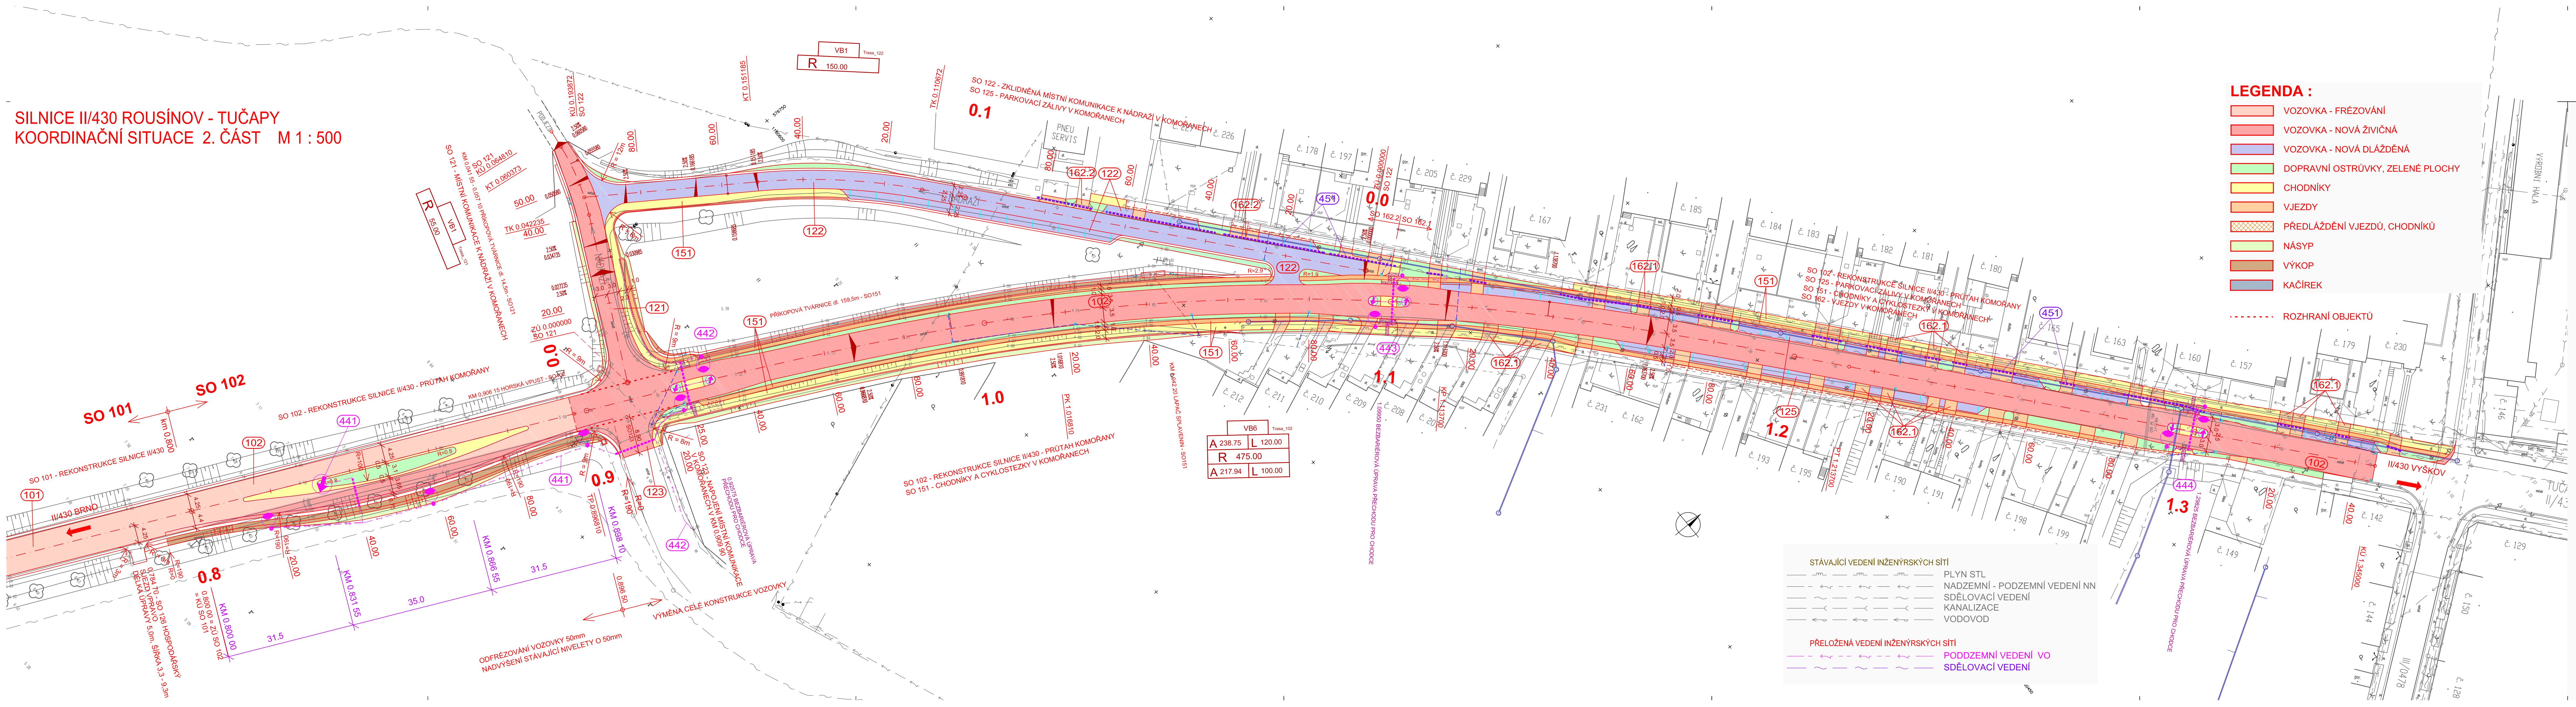

LEGENDA :

- VOZOVKA - FRÉZOVÁNÍ
- VOZOVKA - NOVÁ ŽIVIČNÁ
- VOZOVKA - NOVÁ DLÁŽĚNÁ
- DOPRAVNÍ OSTRŮVKY, ZELENÉ PLOCHY
- CHODNÍKY
- VJEZDY
- PŘEDLAŽENÍ VJEZDŮ, CHODNÍKŮ
- NÁSYP
- VÝKOP
- KAČÍREK

..... ROZHRANÍ OBJEKTŮ

STÁVAJÍCÍ VEDENÍ INŽENÝRSKÝCH SÍTÍ


—	PLYN STL
—	NADZEMNÍ - PODZEMNÍ VEDENÍ NN
—	SDĚLOVACÍ VEDENÍ
—	KANALIZACE
—	VODOVOD

PŘELOŽENÁ VEDENÍ INŽENÝRSKÝCH SÍTÍ

—	PODDZEMNÍ VEDENÍ VO
—	SDĚLOVACÍ VEDENÍ

SEZNAM OBJEKTŮ

- SO 101 REKONSTRUKCE SILNICE II/430 - ROUSÍNŮV - KOMOŘANY
- SO 102 REKONSTRUKCE SILNICE II/430 - PRŮTAH KOMOŘANY
- SO 103 REKONSTRUKCE SILNICE II/430 - KOMOŘANY - TUČAPY PRŮTAH
- SO 121 MÍSTNÍ KOMUNIKACE K NÁDRAŽÍ V KOMOŘANECH
- SO 122 ZKLIDNĚNÁ MÍSTNÍ KOMUNIKACE K NÁDRAŽÍ V KOMOŘANECH
- SO 123 NAPOJENÍ MÍSTNÍ KOMUNIKACE V KOMOŘANECH V KM 0,909 90
- SO 124 ÚPRAVY A NAPOJENÍ MÍSTNÍCH KOMUNIKACÍ V TUČAPECH
- SO 125 PARKOVACÍ ZÁLIVY V KOMOŘANECH
- SO 126 ÚPRAVY PŘIPOJENÍ POLNÍCH CEST A HOSP. SJEZDŮ
- SO 151 CHODNÍKY A CYKLOSTEZKY V KOMOŘANECH
- SO 152 CHODNÍK V TUČAPECH
- SO 161 AUTOBUSOVÉ ZASTÁVKY V TUČAPECH
- SO 162.1 VJEZDY V KOMOŘANECH PRO SÚS JMK
- SO 162.2 VJEZDY V KOMOŘANECH PRO OBEC KOMOŘANY
- SO 163 VJEZDY V TUČAPECH
- SO 191 DOPRAVNÍ OPATŘENÍ
- SO 441 OSVĚTLENÍ RETARDÉRU V KOMOŘANECH V KM 0,849
- SO 442 OSVĚTLENÍ PŘECHODU V KOMOŘANECH V KM 0,926
- SO 443 OSVĚTLENÍ PŘECHODU V KOMOŘANECH V KM 1,099
- SO 444 OSVĚTLENÍ PŘECHODU V KOMOŘANECH V KM 1,300
- SO 445 OSVĚTLENÍ PŘECHODU V TUČAPECH V KM 0,766
- SO 446 OSVĚTLENÍ RETARDÉRU V TUČAPECH V KM 1,277
- SO 451 ZABEZPEČENÍ KABELU O2 V KOMOŘANECH
- SO 452 PŘELOŽKA METALICKÉHO KABELU O2 V TUČAPECH
- SO 453 PŘELOŽKA SDĚLOVACÍHO KABELU O2 V TUČAPECH V KM 0,700
- SO 501 REVIZE PLYNOVODŮ V KOMOŘANECH

OBJEDNATEL:  Správa a údržba silnic Jihomoravského kraje, příspěvková organizace kraje, Žerotínovo nám.3/5, 60182 Brno

	Linio Plan, s.r.o. Svátnického 39, 618 00 Brno Telefon: +420 541 420 994 - 996 Fax: +420 541 420 913	Autorizační razítko
HIP	Ing. Josef Išžuk	
Zodp. projektant	Ing. František Kokorský	
Vypracoval	Ing. František Kokorský	
Kontroloval	Ing. Jiří Dudák	
Název stavby :	II/430 ROUSÍNŮV - TUČAPY	
Slavební objekt	Kraj : JIHMORAVSKÝ	
SOUHRNNÉ ŘEŠENÍ STAVBY		
Název dokumentu	Koordinační situace stavby - 2.část	
C. zadávký :	C. objektu :	Stupeň: DSP
L-09-064-000		Číslo: B
		Č. výkresu : 2.2