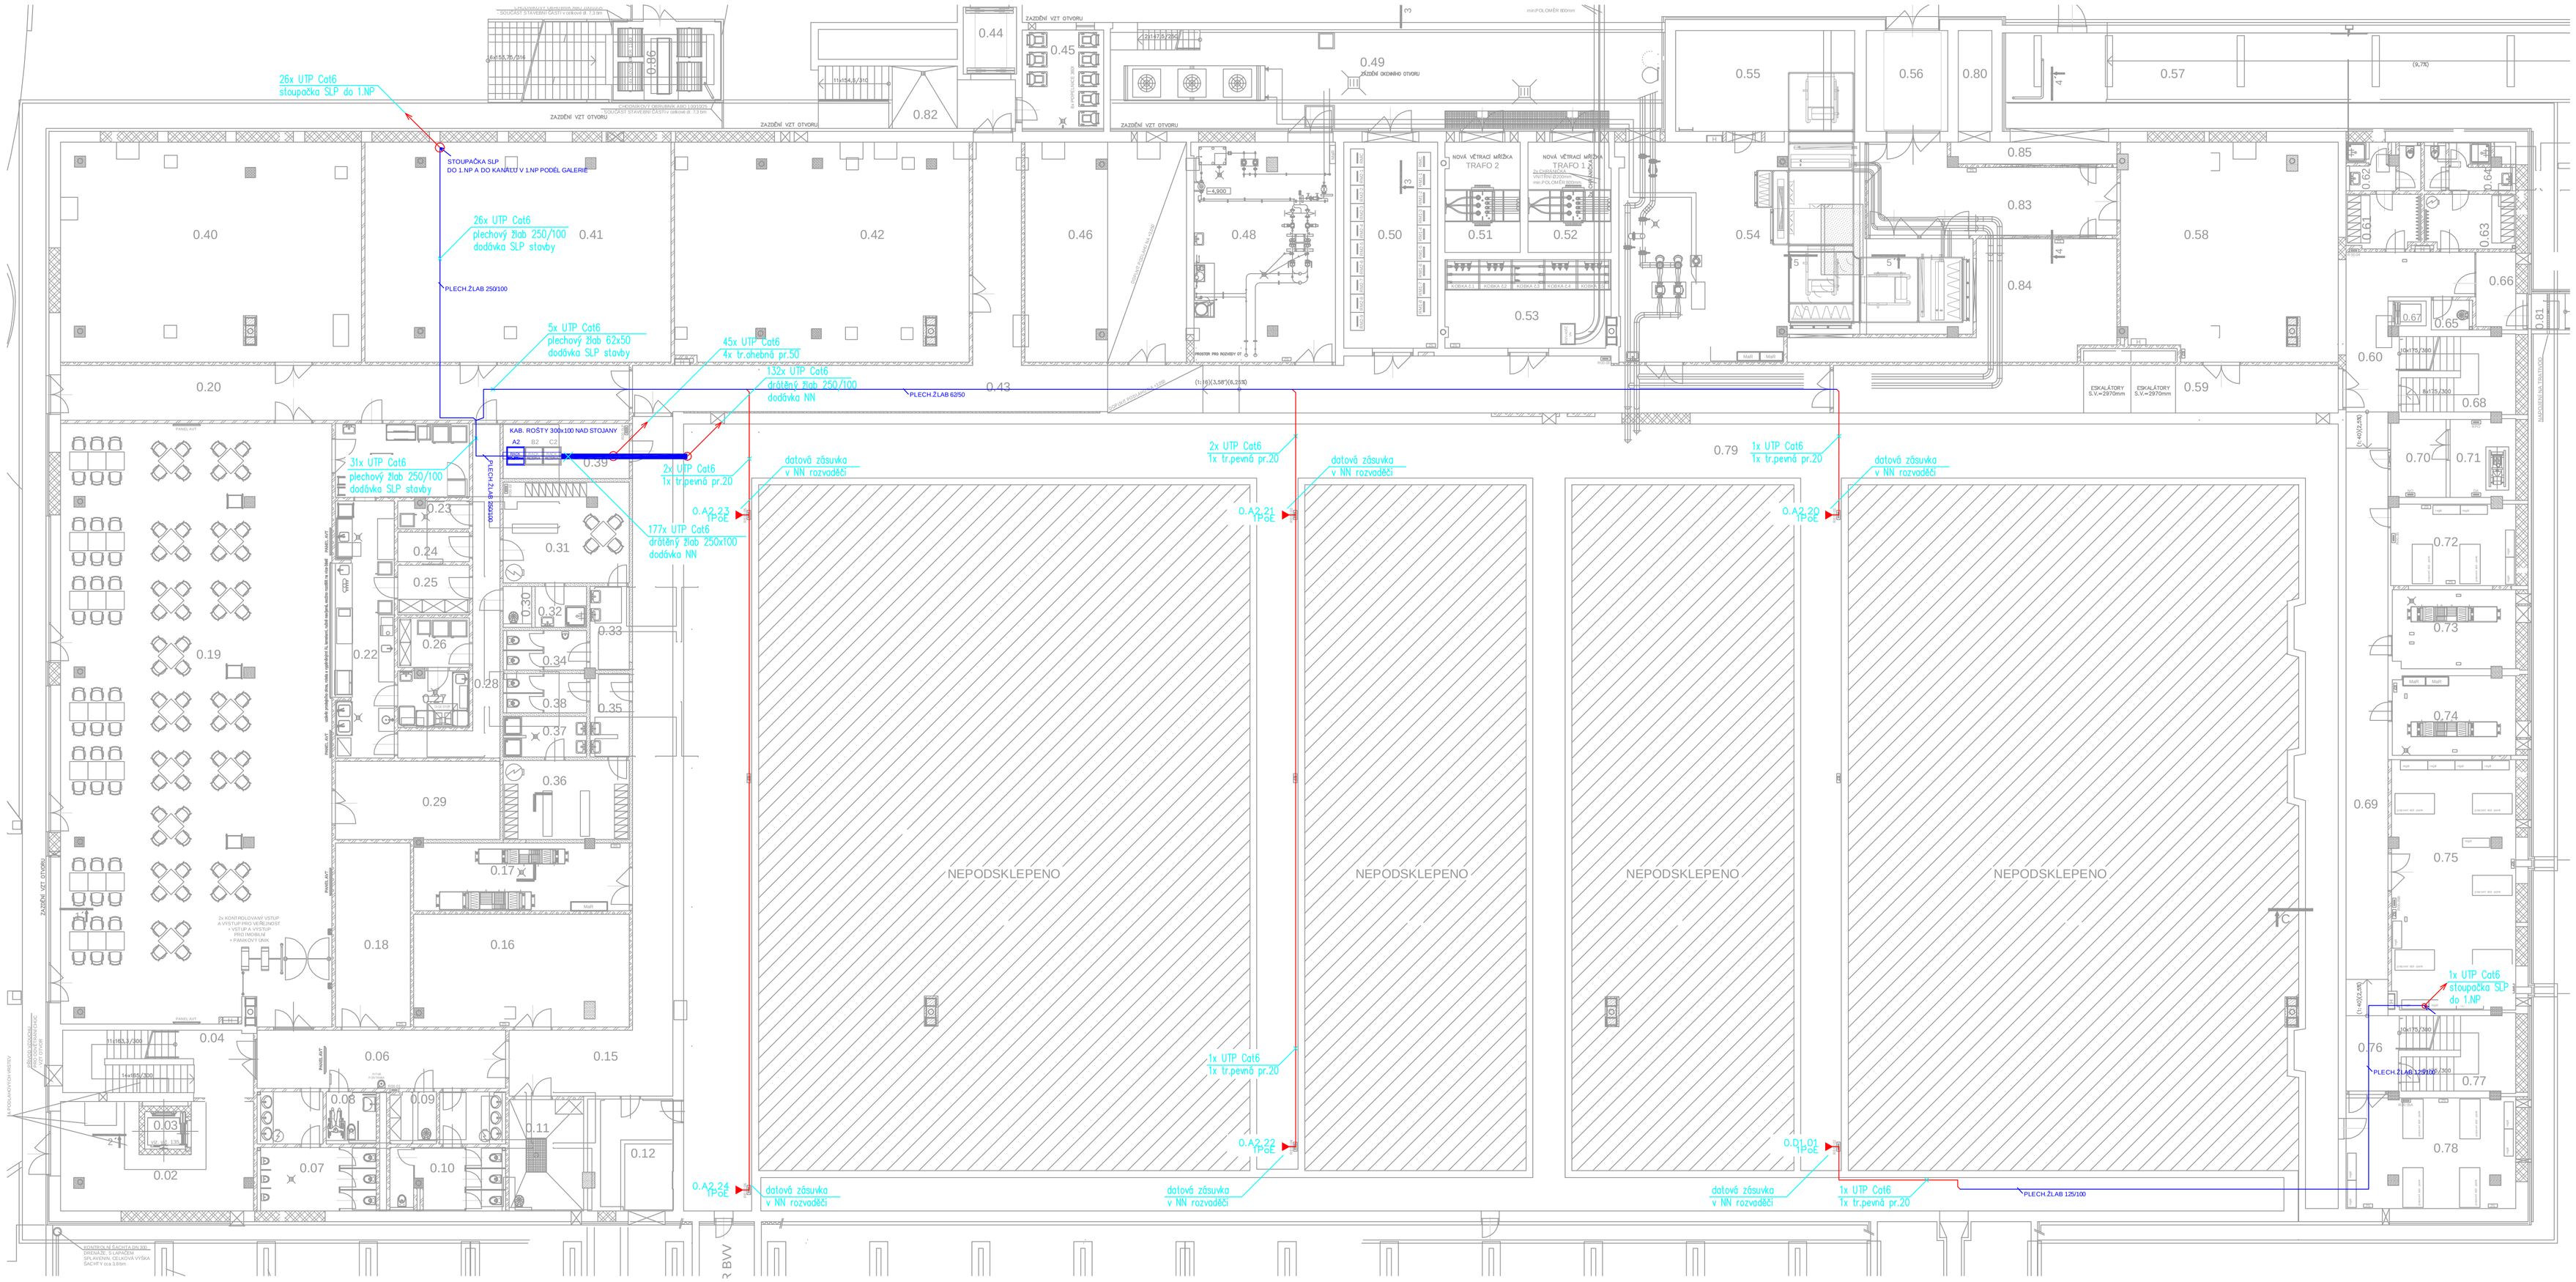

1.PP - LEGENDA MÍSTNOSTÍ:

Č.M.	ÚČEL MÍSTNOSTI	PLOCHA [m²]	S.V. [m]	PODLAHA		POVRCH.ÚPRAVA	POZNÁMKA
0.01	NEOBSAZENO						
0.02	VSTUPNÍ HALA	36,68	3,10	P01	LITÁ PODLAHA	VÁP.OMÍTKA ŠTUKOVÁ + OPRAVA OMÍTEK Z. 3tls.	STROPNÍ PODHLED, pozn. 2) 600×600mm, minerál
0.03	VÝTAHOVÁ ŠACHTA	2,97	-	P05	BEZPRAŠNÝ NÁTĚR	VÁP.OMÍTKA ŠTUKOVÁ	
0.04	SCHODIŠŤOVÝ PROSTOR	22,52	-	P01	LITÁ PODLAHA	VÁP.OMÍTKA ŠTUKOVÁ + OPRAVA OMÍTEK Z. 3tls.	
0.05	NEOBSAZENO						
0.06	CHODBA	28,00	3,00	P02	KERAMICKÁ DLAŽBA	VÁP.OMÍTKA ŠTUKOVÁ	STROPNÍ PODHLED, pozn. 2) 600×600mm, minerál
0.07	WC - MUŽI - NÁVŠTĚVNÍCI	20,73	2,70	P02	KERAMICKÁ DLAŽBA	KERAMICKÝ OBKLAD VÝŠKA OBKLADU 2,70m	STROPNÍ PODHLED, pozn. 3) 600×600mm, minerál
0.08	WC - INVALIDÉ S ASISTENCÍ	4,73	2,70	P02	KERAMICKÁ DLAŽBA	KERAMICKÝ OBKLAD VÝŠKA OBKLADU 2,70m	STROPNÍ PODHLED, pozn. 3) 600×600mm, minerál
0.09	ÚKLIDOVÁ MÍSTNOST	4,41	2,70	P02	KERAMICKÁ DLAŽBA	KERAMICKÝ OBKLAD VÝŠKA OBKLADU 2,70m	STROPNÍ PODHLED, pozn. 3) 600×600mm, minerál
0.10	WC - ŽENY - NÁVŠTĚVNÍCI	19,53	2,70	P02	KERAMICKÁ DLAŽBA	KERAMICKÝ OBKLAD VÝŠKA OBKLADU 2,70m	STROPNÍ PODHLED, pozn. 3) 600×600mm, minerál
0.11	ÚKLIDOVÁ MÍSTNOST - mycí stroj	15,97	3,63	P02	KERAMICKÁ DLAŽBA	**KERAMICKÝ OBKLAD v.3,63m** + OPRAVA OMÍTEK Z. 30%	
0.12	VSTUP DO KOLEKTORU	18,99	3,73	P05	BEZPRAŠNÝ NÁTĚR	VÁP.OMÍTKA ŠTUKOVÁ + OPRAVA OMÍTEK Z. 3tls.	
0.13	NEOBSAZENO						
0.14	NEOBSAZENO						
0.15	CHODBA	69,12	3,62	P05	BEZPRAŠNÝ NÁTĚR	VÁP.OMÍTKA ŠTUKOVÁ + OPRAVA OMÍTEK Z. 3tls.	
0.16	SKLAD EXPONÁTŮ	46,54	3,59	P05	BEZPRAŠNÝ NÁTĚR	VÁP.OMÍTKA ŠTUKOVÁ	OBKLAD STROPU, pozn. 6) kontaktní obklad, celková "REI 120/DP1"
0.17	STROJOVNA VZT	28,21	3,63	P05	BEZPRAŠNÝ NÁTĚR	**OMYVATELNÝ NÁTĚR v.3,63m** + OPRAVA OMÍTEK Z. 30%	
0.18	STROJOVNA - VODNÍ SVĚT	26,73	3,63	P05	BEZPRAŠNÝ NÁTĚR	VÁP.OMÍTKA ŠTUKOVÁ	
0.19	ODPOČÍNKOVÁ MÍSTNOST PRO NÁVŠTĚVNÍKY	322,67	3,10	P04	VYROVNÁNÍ PODLAHY	VÁP.OMÍTKA ŠTUKOVÁ + OPRAVA OMÍTEK Z. 3tls.	STROPNÍ PODHLED, pozn. 2) 600×600mm, minerál
0.20	CHODBA	61,18	3,61	P05	BEZPRAŠNÝ NÁTĚR	VÁP.OMÍTKA ŠTUKOVÁ + OPRAVA OMÍTEK Z. 3tls.	
0.21	SKLAD	19,23	3,00	P01	LITÁ PODLAHA	KERAMICKÝ OBKLAD v. 2,0 m + OPRAVA OMÍTEK Z. 3tls.	STROPNÍ PODHLED, pozn. 2) 600×600mm, minerál
0.22	SKLAD	30,13	3,00	P01	LITÁ PODLAHA	KERAMICKÝ OBKLAD VÝŠKA OBKLADU 3,00m	STROPNÍ PODHLED, pozn. 2) 600×600mm, minerál
0.23	SKLAD	3,72	3,61	P01	LITÁ PODLAHA	KERAMICKÝ OBKLAD v. 2,0 m + OPRAVA OMÍTEK Z. 3tls.	
0.24	SKLAD	4,10	3,61	P01	LITÁ PODLAHA	VÁP.OMÍTKA ŠTUKOVÁ + OPRAVA OMÍTEK Z. 3tls.	
0.25	SKLAD	6,87	3,61	P01	LITÁ PODLAHA	VÁP.OMÍTKA ŠTUKOVÁ + OPRAVA OMÍTEK Z. 3tls.	
0.26	SKLAD	6,87	3,61	P01	LITÁ PODLAHA	VÁP.OMÍTKA ŠTUKOVÁ + OPRAVA OMÍTEK Z. 3tls.	
0.27	SKLAD	7,68	3,61	P01	LITÁ PODLAHA	KERAMICKÝ OBKLAD v. 2,0 m + OPRAVA OMÍTEK Z. 3tls.	
0.28	CHODBA	21,65	3,61	P01	LITÁ PODLAHA	VÁP.OMÍTKA ŠTUKOVÁ + OPRAVA OMÍTEK Z. 3tls.	
0.29	SKLAD	24,97	3,61	P01	LITÁ PODLAHA	VÁP.OMÍTKA ŠTUKOVÁ + OPRAVA OMÍTEK Z. 3tls.	
0.30	ÚKLIDOVÁ MÍSTNOST	2,06	3,62	P02	KERAMICKÁ DLAŽBA	KERAMICKÝ OBKLAD v. 2,0 m + OPRAVA OMÍTEK Z. 3tls.	
0.31	ŠATNA	24,47	3,62	P06	KERAMICKÁ DLAŽBA	VÁP.OMÍTKA ŠTUKOVÁ + OPRAVA OMÍTEK Z. 3tls.	
0.32	UMÝVÁRNA	4,09	3,62	P02	KERAMICKÁ DLAŽBA	KERAMICKÝ OBKLAD v. 2,0 m + OPRAVA OMÍTEK Z. 3tls.	
0.33	PŘEDSÍŇ WC	6,36	3,62	P06	KERAMICKÁ DLAŽBA	KERAMICKÝ OBKLAD	
0.34	WC	6,38	3,62	P06	KERAMICKÁ DLAŽBA	KERAMICKÝ OBKLAD	
0.35	PŘEDSÍŇ WC	6,31	3,61	P06	KERAMICKÁ DLAŽBA	KERAMICKÝ OBKLAD	
0.36	ŠATNA	19,35	3,61	P06	KERAMICKÁ DLAŽBA	VÁP.OMÍTKA ŠTUKOVÁ + OPRAVA OMÍTEK Z. 3tls.	
0.37	UMÝVÁRNA	6,51	3,61	P06	KERAMICKÁ DLAŽBA	KERAMICKÝ OBKLAD	
0.38	WC	6,33	3,61	P06	KERAMICKÁ DLAŽBA	KERAMICKÝ OBKLAD	
0.39	TECHNICKÁ MÍSTNOST SLP	13,49	3,62	P03	PVC ANTISTATICKÉ	VÁP.OMÍTKA ŠTUKOVÁ + OPRAVA OMÍTEK Z. 3tls.	
0.40	SKLAD EXPONÁTŮ	127,03	3,59	P05	BEZPRAŠNÝ NÁTĚR	VÁP.OMÍTKA ŠTUKOVÁ + OPRAVA OMÍTEK Z. 3tls.	OBKLAD STROPU, pozn. 6) kontaktní obklad, celková "REI 120/DP1"
0.41	SKLAD EXPONÁTŮ	129,87	3,59	P05	BEZPRAŠNÝ NÁTĚR	VÁP.OMÍTKA ŠTUKOVÁ + OPRAVA OMÍTEK Z. 3tls.	OBKLAD STROPU, pozn. 6) kontaktní obklad, celková "REI 120/DP1"
0.42	SKLAD EXPONÁTŮ	123,86	3,59	P05	BEZPRAŠNÝ NÁTĚR	VÁP.OMÍTKA ŠTUKOVÁ + OPRAVA OMÍTEK Z. 3tls.	OBKLAD STROPU, pozn. 6) kontaktní obklad, celková "REI 120/DP1"
0.43	CHODBA	137,66	3,60–3,72	P05	BEZPRAŠNÝ NÁTĚR	VÁP.OMÍTKA ŠTUKOVÁ + OPRAVA OMÍTEK Z. 3tls.	
0.44	VÝTAHOVÁ ŠACHTA	6,93	-	P05	BEZPRAŠNÝ NÁTĚR	VÁP.OMÍTKA ŠTUKOVÁ	
0.45	ODPADOVÉ HOSPODÁŘSTVÍ	15,80	2,77	P05	BEZPRAŠNÝ NÁTĚR	VÁP.OMÍTKA ŠTUKOVÁ + OPRAVA OMÍTEK Z. 3tls.	
0.46	SKLAD EXPONÁTŮ	68,52	3,59	P05	BEZPRAŠNÝ NÁTĚR	VÁP.OMÍTKA ŠTUKOVÁ + OPRAVA OMÍTEK Z. 3tls.	OBKLAD STROPU, pozn. 6) kontaktní obklad, celková "REI 120/DP1"
0.47	NEOBSAZENO						
0.48	VÝMĚNÍKOVÁ STANICE	60,73	3,73	P05	BEZPRAŠNÝ NÁTĚR		
0.49	TECHNICKÝ DVŮR	104,01	-	-	BETONOVÁ ZÁMKOVÁ DLAŽBA	SANACE ŽELEZOBETONOVÉ STĚNY "P93"	**DLAŽBA SOUČÁSTÍ OBJEKTU "IO 02 - Komunikace a zp. plochy"**
0.50	ROZVODNA NN	38,73	3,73	P07	DIELEKTR. KOBEREC	VÁP.OMÍTKA ŠTUKOVÁ + OPRAVA OMÍTEK Z. 3tls.	
0.51	TRAFO	16,84	3,73			VÁP.OMÍTKA ŠTUKOVÁ	
0.52	TRAFO	18,47	3,73			VÁP.OMÍTKA ŠTUKOVÁ	
0.53	ROZVODNA VN	28,49	3,73	P07	DIELEKTR. KOBEREC	VÁP.OMÍTKA ŠTUKOVÁ + OPRAVA OMÍTEK Z. 3tls.	
0.54	STROJOVNA VZT	120,39	3,73	P05	BEZPRAŠNÝ NÁTĚR	VÁP.OMÍTKA ŠTUKOVÁ + OPRAVA OMÍTEK Z. 3tls.	
0.55	ŠACHTA VZT	35,07	19,00	P05	BEZPRAŠNÝ NÁTĚR	VÁP.OMÍTKA ŠTUKOVÁ + OPRAVA OMÍTEK Z. 3tls.	
0.56	VÝTAHOVÁ ŠACHTA	15,96	-	P05	BEZPRAŠNÝ NÁTĚR	VÁP.OMÍTKA ŠTUKOVÁ	
0.57	PROSTOR POD RAMPOU	-	-				
0.58	SKLAD EXPONÁTŮ	90,08	3,69	P05	BEZPRAŠNÝ NÁTĚR	VÁP.OMÍTKA ŠTUKOVÁ + OPRAVA OMÍTEK Z. 3tls.	**DLAŽBA SOUČÁSTÍ OBJEKTU "IO 02 - Komunikace a zp. plochy"**
0.59	CHODBA	47,09	2,97–3,73	P05	BEZPRAŠNÝ NÁTĚR	VÁP.OMÍTKA ŠTUKOVÁ + OPRAVA OMÍTEK Z. 3tls.	
0.60	CHODBA	22,39	2,70	P09	LITÁ PODLAHA	VÁP.OMÍTKA ŠTUKOVÁ + OPRAVA OMÍTEK Z. 3tls.	
0.61	ŠATNA - MUŽI	7,72	2,70	P10	LITÁ PODLAHA	VÁP.OMÍTKA ŠTUKOVÁ + OPRAVA OMÍTEK Z. 3tls.	
0.62	SOCIÁLNÍ ZAŘÍZENÍ - MUŽI	6,04	2,70	P11	KERAMICKÁ DLAŽBA	**KERAMICKÝ OBKLAD v.2,70m** + OPRAVA OMÍTEK Z. 30%	
0.63	ŠATNA - ŽENY	9,50	2,70	P10	LITÁ PODLAHA	**VÁP.OMÍTKA ŠTUKOVÁ**	
0.64	SOCIÁLNÍ ZAŘÍZENÍ - ŽENY	6,79	2,70	P11	KERAMICKÁ DLAŽBA	**KERAMICKÝ OBKLAD v.2,70m** + OPRAVA OMÍTEK Z. 30%	
0.65	ÚKLIDOVÁ KOMORA	1,53	2,70	P11	KERAMICKÁ DLAŽBA	**KERAMICKÝ OBKLAD v.2,70m** + OPRAVA OMÍTEK Z. 30%	
0.66	ZÁDVEŘÍ	6,61	2,70	P49	ČISTÍCÍ ZÓNA	VÁP.OMÍTKA ŠTUKOVÁ + OPRAVA OMÍTEK Z. 3tls.	
0.67	VÝTAHOVÁ ŠACHTA	1,53	-	P05	BEZPRAŠNÝ NÁTĚR	VÁP.OMÍTKA ŠTUKOVÁ	
0.68	SKLAD	15,82	0,00–2,70	P05	BEZPRAŠNÝ NÁTĚR	VÁP.OMÍTKA ŠTUKOVÁ + OPRAVA OMÍTEK Z. 3tls.	
0.69	CHODBA	49,23	2,70	P06	LITÁ PODLAHA	VÁP.OMÍTKA ŠTUKOVÁ + OPRAVA OMÍTEK Z. 3tls.	
0.70	PŘEDSÍŇ DA	8,31	2,70		KERAMICKÁ DLAŽBA	VÁP.OMÍTKA ŠTUKOVÁ + OPRAVA OMÍTEK Z. 3tls.	
0.71	STROJOVNA DA	10,02	2,70		KERAMICKÁ DLAŽBA	KERAMICKÝ OBKLAD + OPRAVA OMÍTEK Z.30%	
0.72	DÍLNA	19,62	2,70	P08	LITÁ PODLAHA	VÁP.OMÍTKA ŠTUKOVÁ + OPRAVA OMÍTEK Z. 3tls.	
0.73	STROJOVNA VZT	18,79	2,70	P05	BEZPRAŠNÝ NÁTĚR	**OMYVATELNÝ NÁTĚR v.2,70m** + OPRAVA OMÍTEK Z. 30%	
0.74	STROJOVNA VZT	18,93	2,70	P05	BEZPRAŠNÝ NÁTĚR	**OMYVATELNÝ NÁTĚR v.2,70m** + OPRAVA OMÍTEK Z. 30%	
0.75	DÍLNY	59,70	2,70	P08	LITÁ PODLAHA	VÁP.OMÍTKA ŠTUKOVÁ + OPRAVA OMÍTEK Z. 3tls.	
0.76	CHODBA	7,72	2,70	P09	LITÁ PODLAHA	VÁP.OMÍTKA ŠTUKOVÁ + OPRAVA OMÍTEK Z. 3tls.	
0.77	SKLAD	15,78	0,00–2,70	P05	BEZPRAŠNÝ NÁTĚR	VÁP.OMÍTKA ŠTUKOVÁ + OPRAVA OMÍTEK Z. 3tls.	
0.78	DÍLNY	36,22	2,70	P08	LITÁ PODLAHA	VÁP.OMÍTKA ŠTUKOVÁ + OPRAVA OMÍTEK Z. 3tls.	
0.79	KOLEKTOR	572,51	2,73–2,80	P05	BEZPRAŠNÝ NÁTĚR	VÁP.OMÍTKA ŠTUKOVÁ ŽELEZOBETON	
0.80	VZT ŠACHTA	6,56	19,00	P05	BEZPRAŠNÝ NÁTĚR	**OMYVATELNÝ NÁTĚR v.19,00m** + OPRAVA OMÍTEK Z. 30%	
0.81	VENKOVNÍ SCHODIŠTĚ	8,09	-	P53	LITÁ PODLAHA	POHLEDOVÝ BETON SJEDNOCUJÍCÍ NÁTĚR "P64"	
0.82	VENKOVNÍ VSTUP DO SUTERÉNU	8,38	-	P62	SANACE BET. POVRCHU	SKRÁBANÁ SILIKÁTOVÁ OMÍTKA - FASÁDA "1" A "2"	
0.83	CHODBA	36,60	3,70	P05	BEZPRAŠNÝ NÁTĚR	VÁP.OMÍTKA ŠTUKOVÁ + OPRAVA OMÍTEK Z. 3tls.	
0.84	VZT KOMORA	41,38	3,70	P05	BEZPRAŠNÝ NÁTĚR	**OMYVATELNÝ NÁTĚR v.3,70m**	
0.85	VZT KOMORA	6,96	3,70	P05	BEZPRAŠNÝ NÁTĚR	**OMYVATELNÝ NÁTĚR v.3,70m** + OPRAVA OMÍTEK Z. 30%	
0.86	ODPADOVÉ HOSPODÁŘSTVÍ	16,14	–2,25	P50	ZÁMKOVÁ DLAŽBA	MONOLIT. ŽELEZOBETON + SANACE ŽB KONSTRUKCE	SANACE POVRCHU - ČÁST **"F1.1.2 - Stávající konst. část"**

LEGENDA:

- 2 — DATOVÁ ZÁSUVKA (dvouportová)
- 4+2PoE — DATOVÉ ZÁSUVKY V PODLAHOVÉ KRABICI (4 porty bez PoE, 2 porty s PoE)
- NOVÝ DATOVÝ ROZVADĚČ
- DATOVÝ ROZVADĚČ OD SLP STAVBY
- TRASA KABELU UTP CAT.6 LSZH
- KABELOVÁ TRASA PŘIPRAVENÁ OD SLP STAVBY, NEBO OD NN
- X1 — NAPÁJECÍ BOD 230V

Zodpovědný projektant: David Střelec	COMIMPEX spol. s r.o. BRNO
Projektant: Pavel Šustr	
Investor: Jihomoravský kraj, Žerotínovo nám. 3/5, Brno	
akce: **MORAVIAN SCIENCE CENTRE BRNO** **Strukturovaná kabeláž pro část expozice**	stupeň: DPS
	datum: 11/2013
	formát: 8x A4
Dispozice zařízení systému SK - 1.PP	měřítko: 1:140
	č.výkresu: 01