


CHLUPICE - PRŮTAH

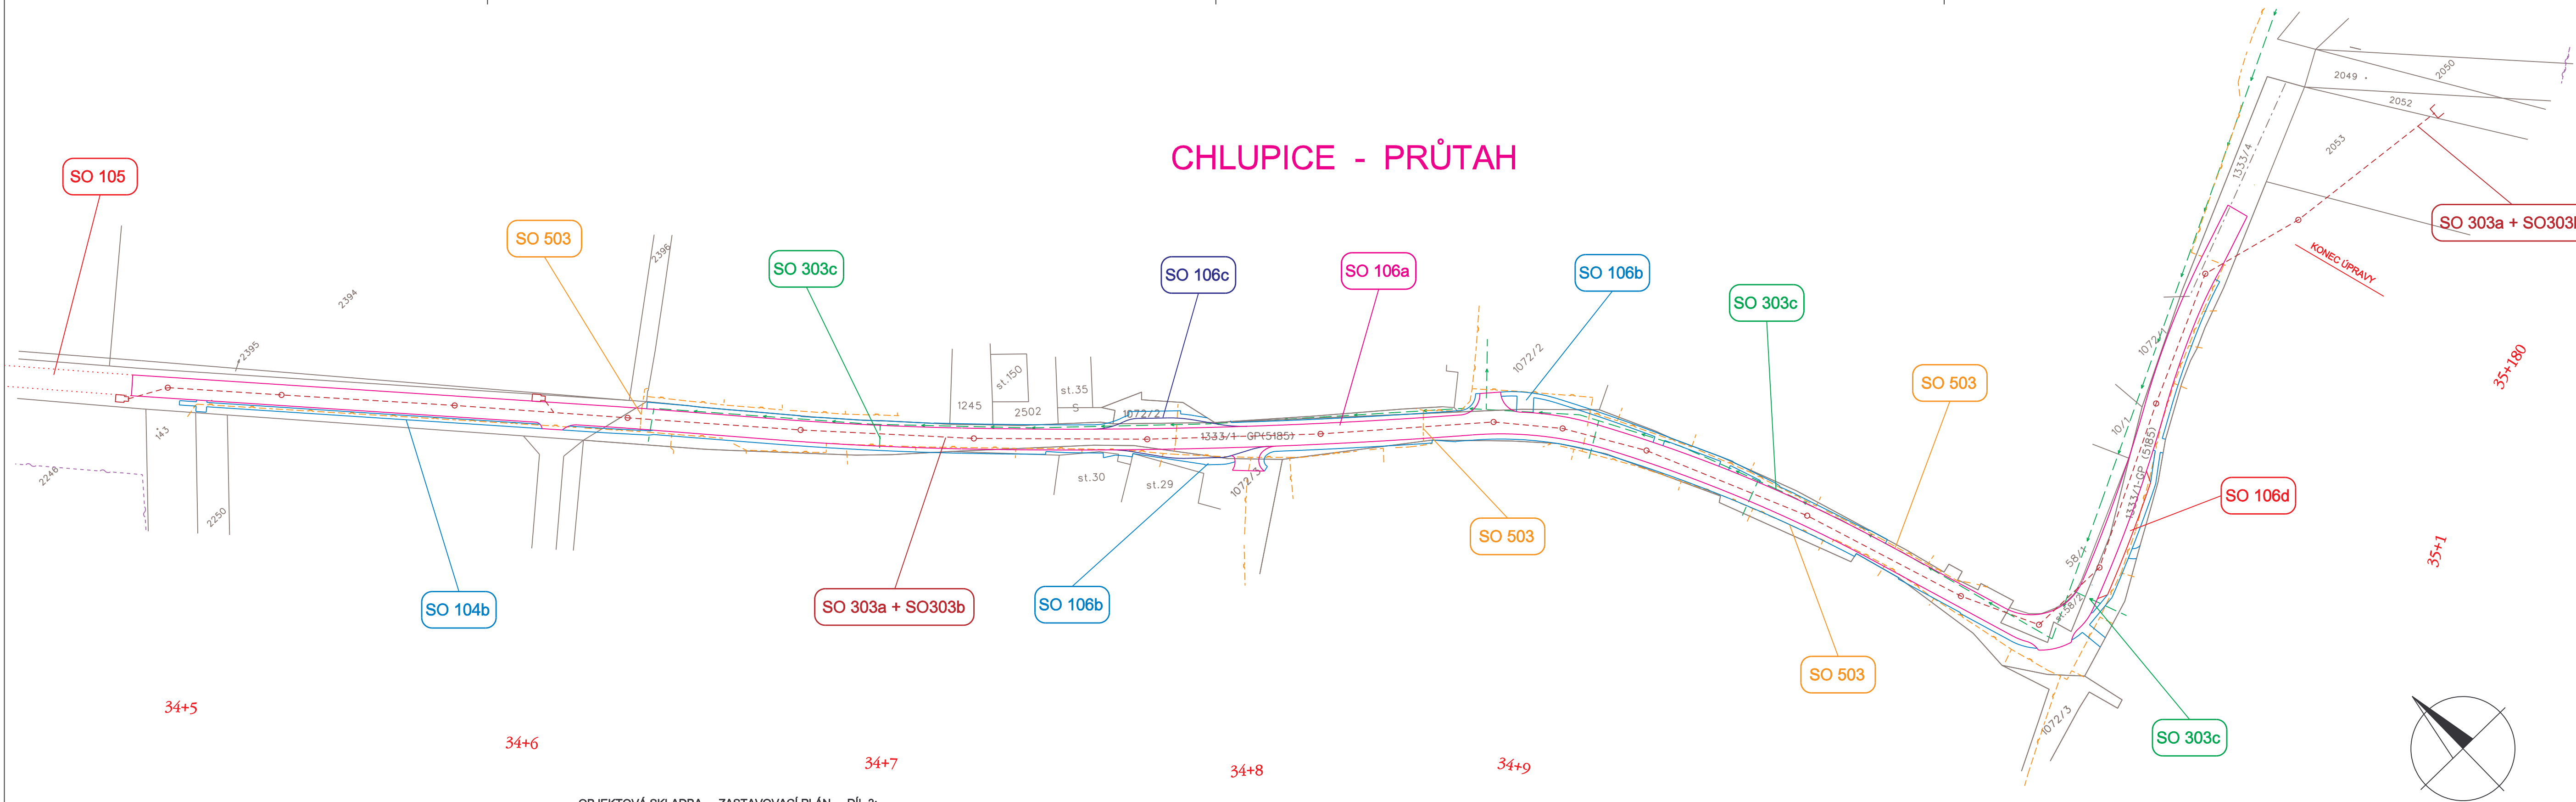

OBJEKTOVÁ SKLADBA - ZASTAVOVACÍ PLÁN - DÍL 3:

| | |
|---------|---|
| SO 105 | SILNICE II/400 V KM 33,147 - 34,481 |
| SO 106a | SILNICE II/400 - CHLUPICE - PRŮTAH |
| SO 106b | CHODNÍKY PODÉL SILNICE II/400 - CHLUPICE - PRŮTAH |
| SO 106c | AUTOBUSOVÁ ZASTÁVKA - CHLUPICE - PRŮTAH |
| SO 106d | PARKOVACÍ PRUH - CHLUPICE - PRŮTAH |
| SO 303a | DEŠŤOVÁ KANALIZACE - CHLUPICE - PRŮTAH |
| SO 303b | DOMOVNÍ PŘÍPOJKY DEŠŤOVÉ KANALIZACE - CHLUPICE - PRŮTAH |
| SO 303c | ÚPRAVY VODOVODU CHLUPICE - PRŮTAH |
| SO 403 | VEŘEJNÉ OSVĚTLENÍ CHLUPICE - PRŮTAH |
| SO 503 | ÚPRAVY STL PLYNOVODU - CHLUPICE - PRŮTAH |

INVESTIČNÍ ZÁMĚR LISTOPAD 2009

II/400 HOSTĚRADICE - VIŠŇOVÉ, II. STAVBA

PŘEDBĚŽNÝ ZASTAVOVACÍ PLÁN - ČÁST 3 M 1:1000