



PROVIZORNÍ DOPRAVNÍ ZNAČENÍ - ETAPA I. 1:200

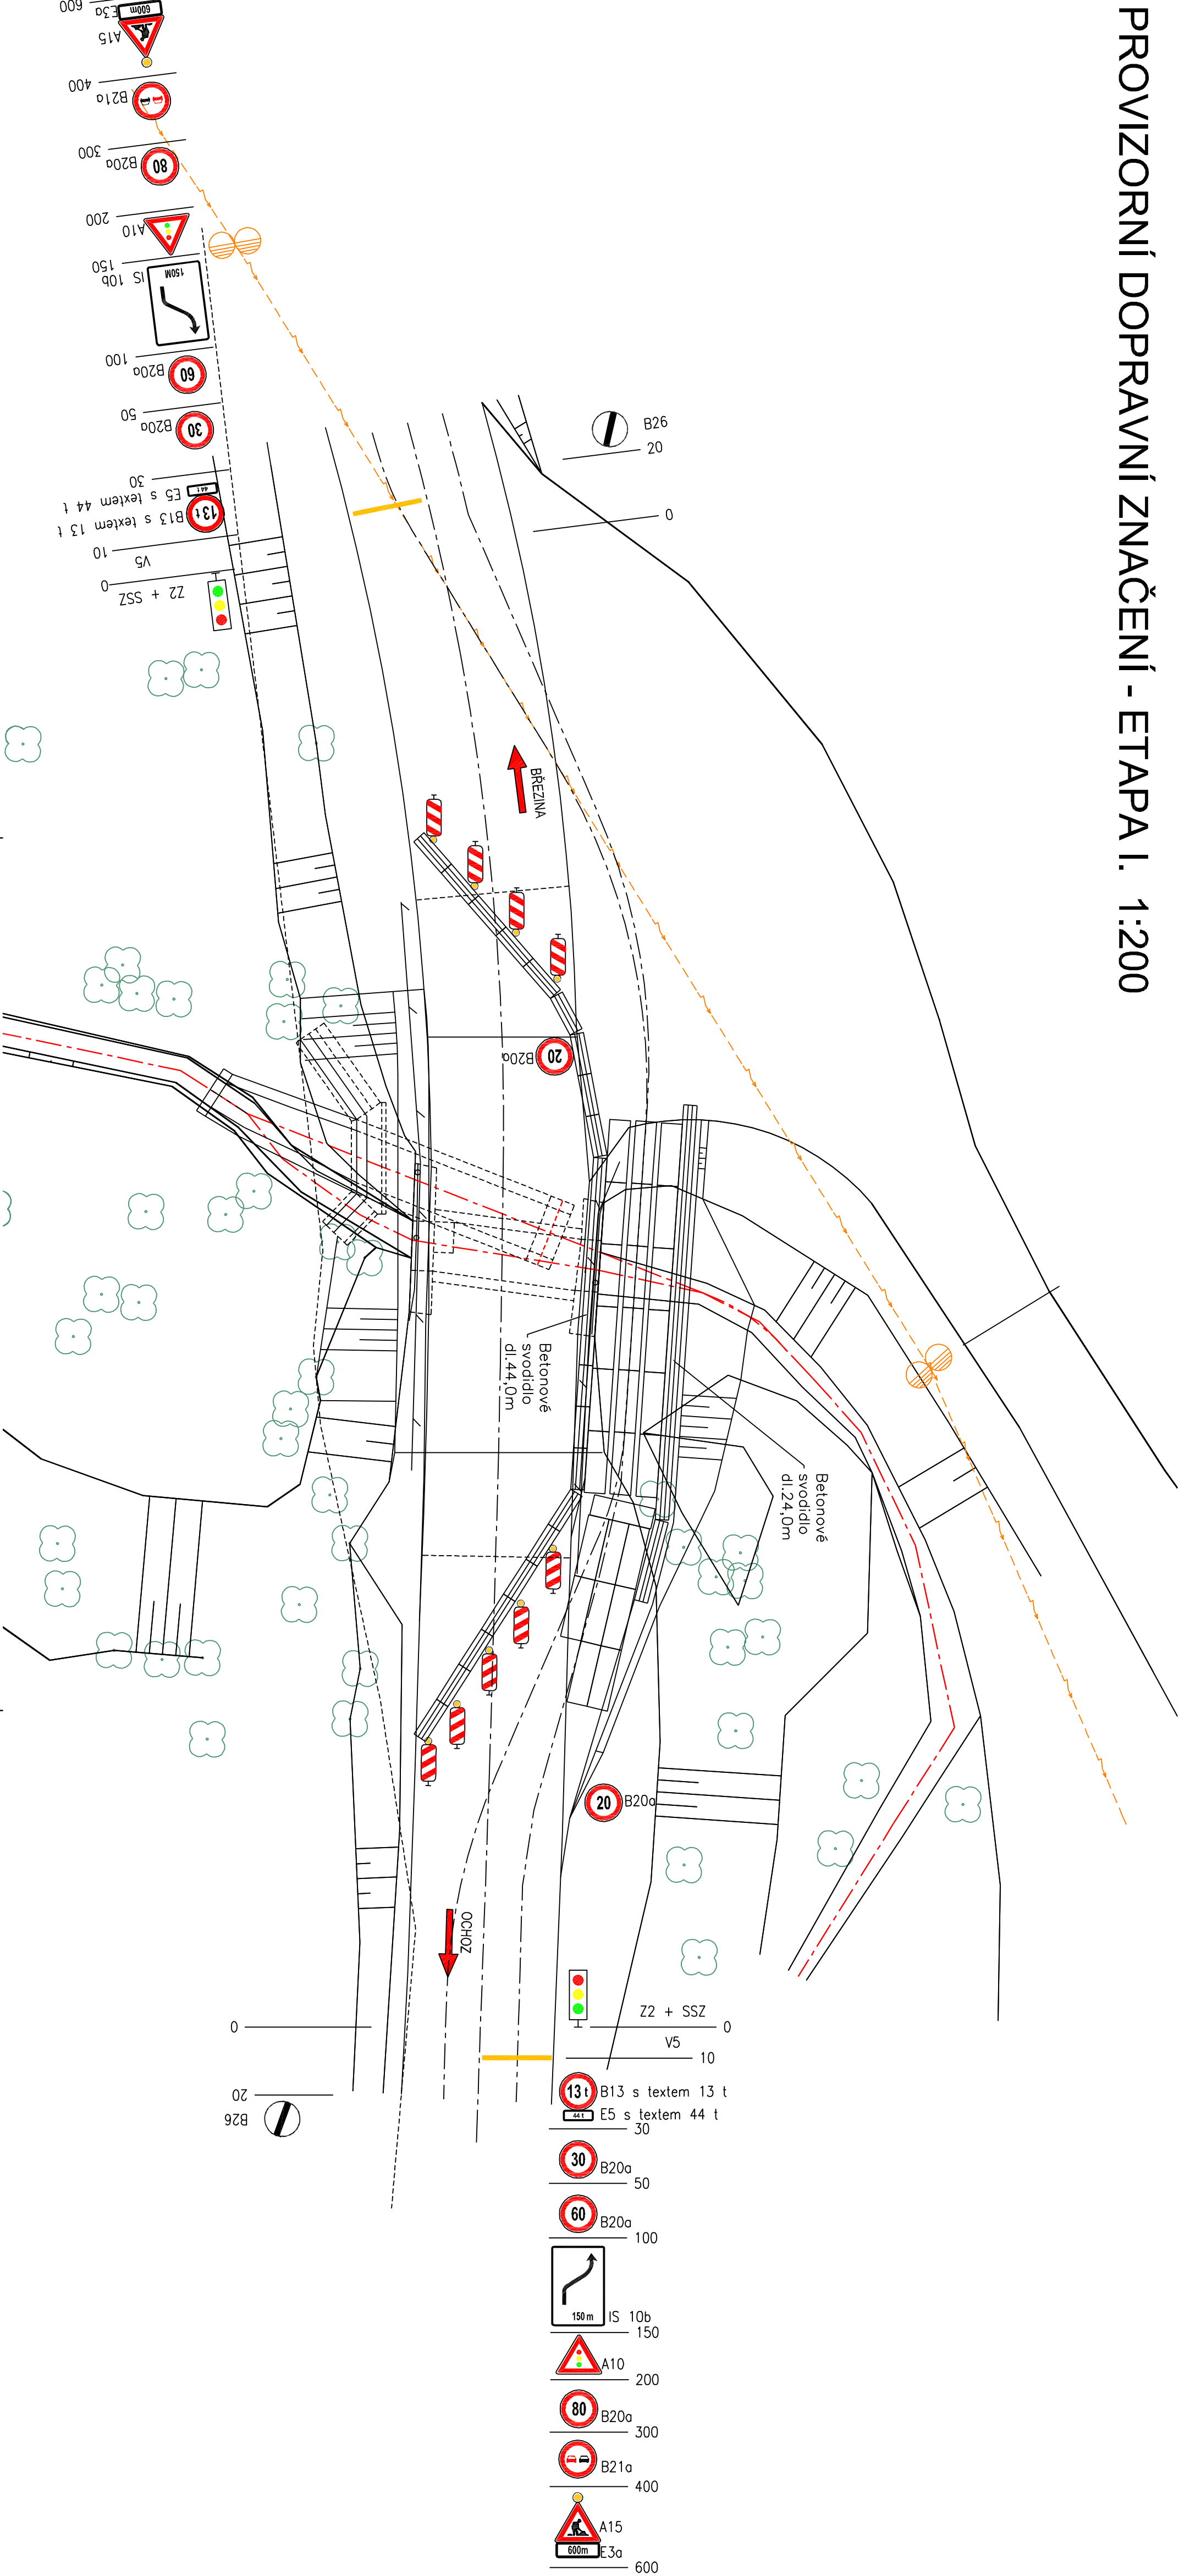

OBJEDNÁVATEL: Správa a údržba silnic Jihomoravského kraje, příspěvková organizace kraje Zerotřínové náměstí 3/5, 601 82 Brno		tel. : +420 533 312 000 E-mail: info@exprojeckt.cz	
ODPOVĚDNÝ PROJ. ZAKÁZKY Ing. David Kmošek	ODPOVĚDNÝ PROJ. PS, SO Ing. Petr Libosvůr	NAHRNL. VYPRACOVNL Ing. Petr Libosvůr	KONTROLOVAL Ing. David Kmošek
KRAJ: Jihomoravský		POVĚŘENÝ MČ: Šlapovice / k.ú. Ochotz u Brna	
II/373 Břežina - Ochotz u Brna, most 373-017		SÚPEŇ: DSP/PDPS	
E Zásady organizace výstavby		ZAK. ČÍSLO 2013-030	ARCH. ČÍSLO 2013-030
PROVIZORNÍ DOPRAVNÍ ZNAČENÍ - ETAPA I.		POČET FORMÁTŮ 4x44	POČET DOKUM. E
		DATUM: 05/2014	PRÍLOHA 02



EXPROJEKT s.r.o.
Těšnovická 943/9
613 00 Brno

REVIZE Č.	DATUM	ZMĚNA	ČÍSLO SOUPRAVY:

Souřadnicový systém: JTSK, Výškový systém: B.p.v.