



SVODIDLA

PŮDORYS 1:100

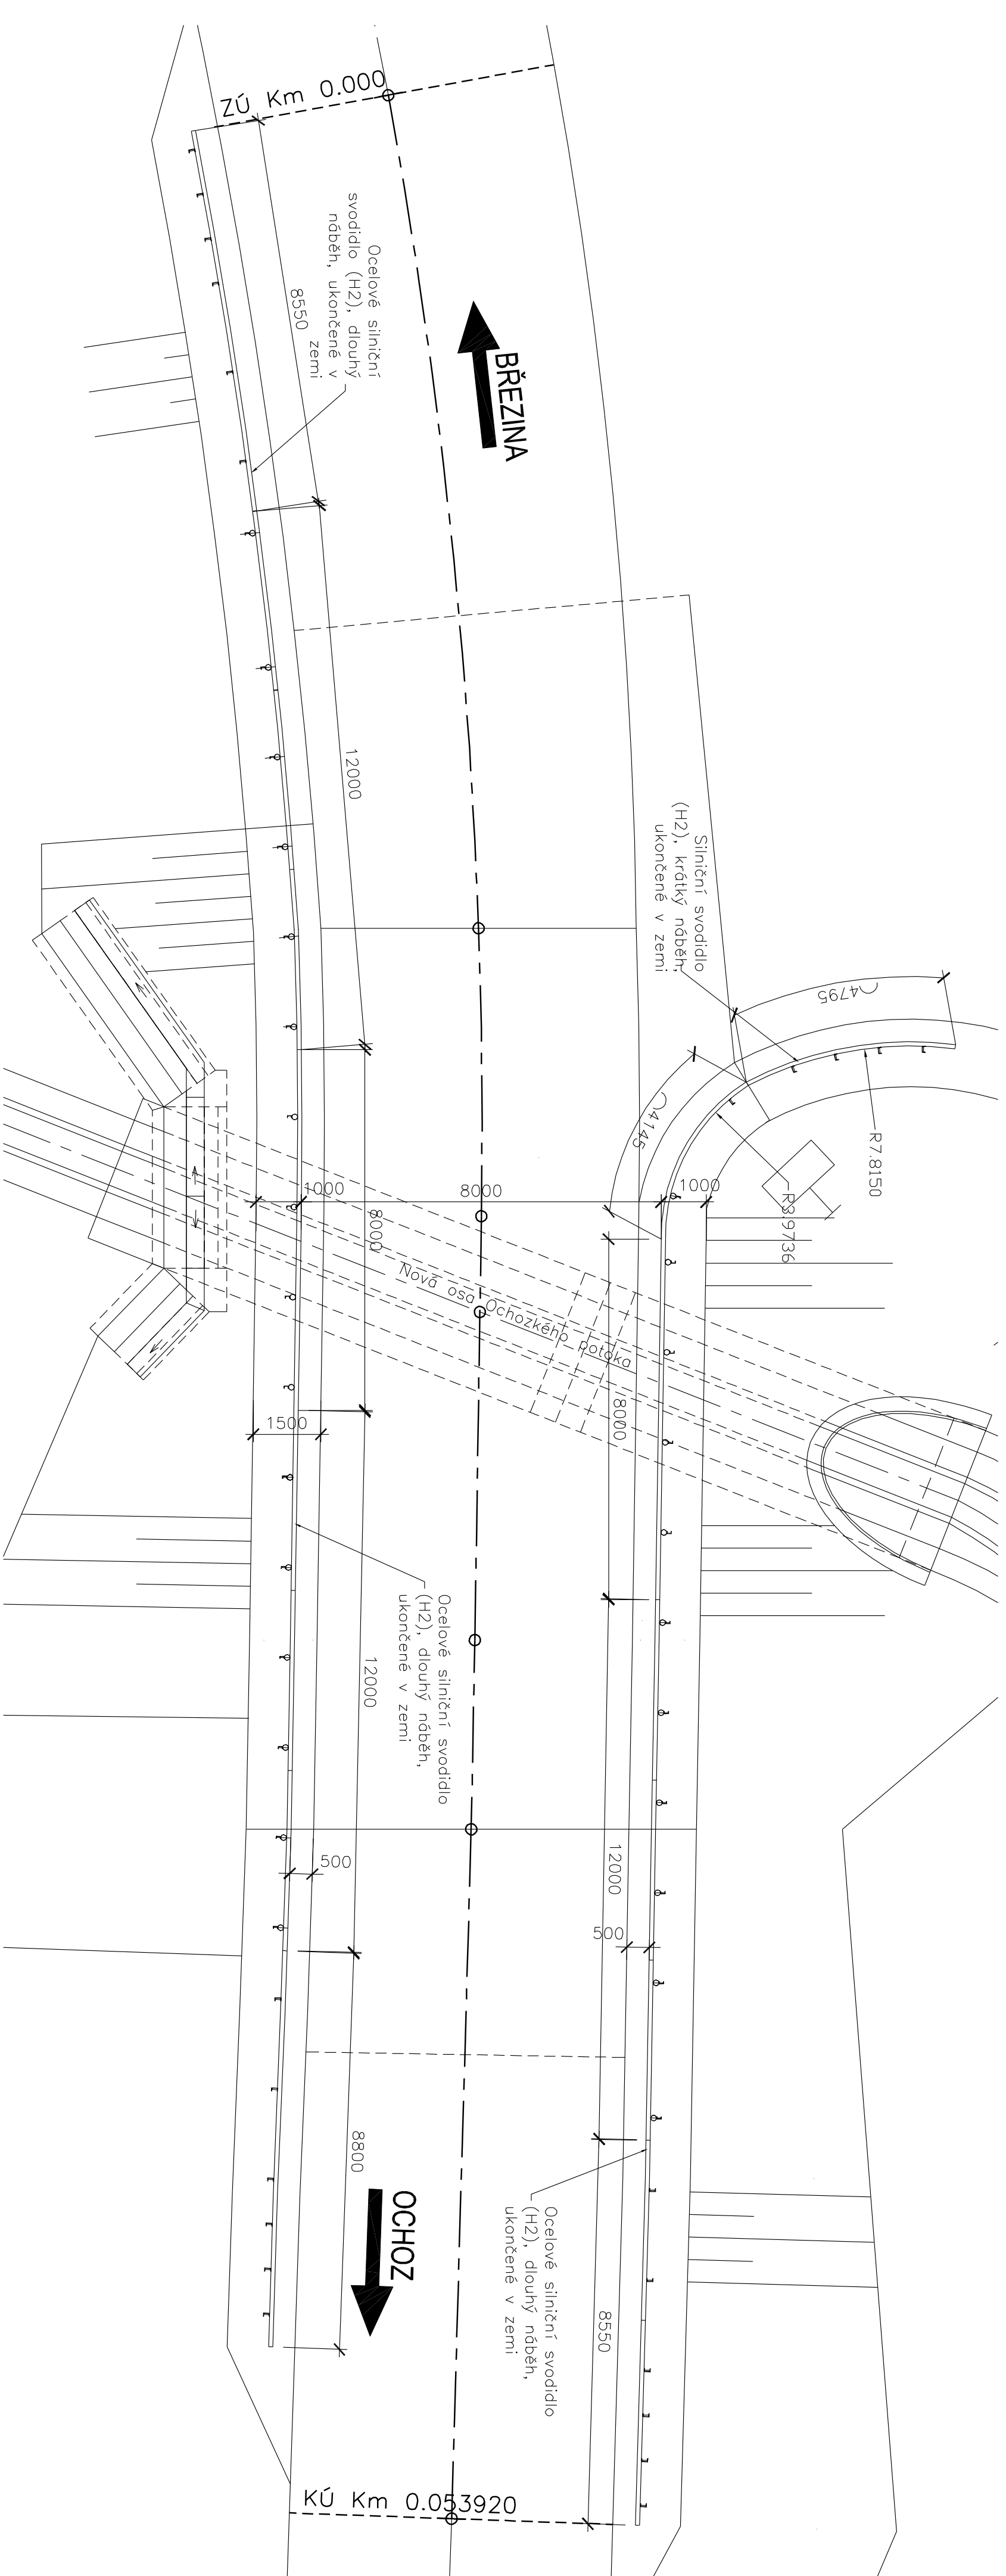

SILNIČNÍ SVODIDLO PŘÍČNÝ ŘEZ MIMO MOST, 1:20

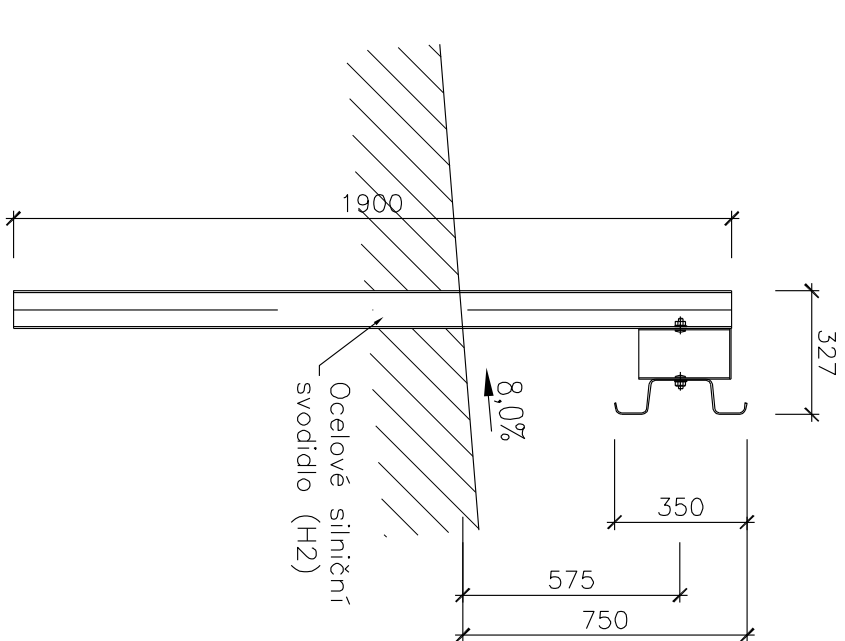

POVRCHOVÁ ÚPRAVA:

PROTIKOROZNÍ OCHRANA: PŘEDÚPRAVA POVrchU OCELOVÉHO ZÁBRDLÍ SE PROVEDE DLE TP84 NA STUPEŇ BE. JAKO POVRCHOVÁ ÚPRAVA BUDE NANESENA ŽÁROVÁ ZINKOVÁNÁ METALIZACE O NOMINÁLNÍ TL. DLE TP84.

POZORI

po provedení metlitzace již není dovoleno provádět na svodidlech jakékoli úpravy s použitím svařovacích zařízení, aby nedošlo k poškození vstvy metalizace iii
- kotvení sloupů zděrodného svodidla je provedeno pomocí lepených kotev přes patní plech s vstvou plastbetonu tl.10mm.

[illegible]