


KOORDINAČNÍ SITUACE 1:100

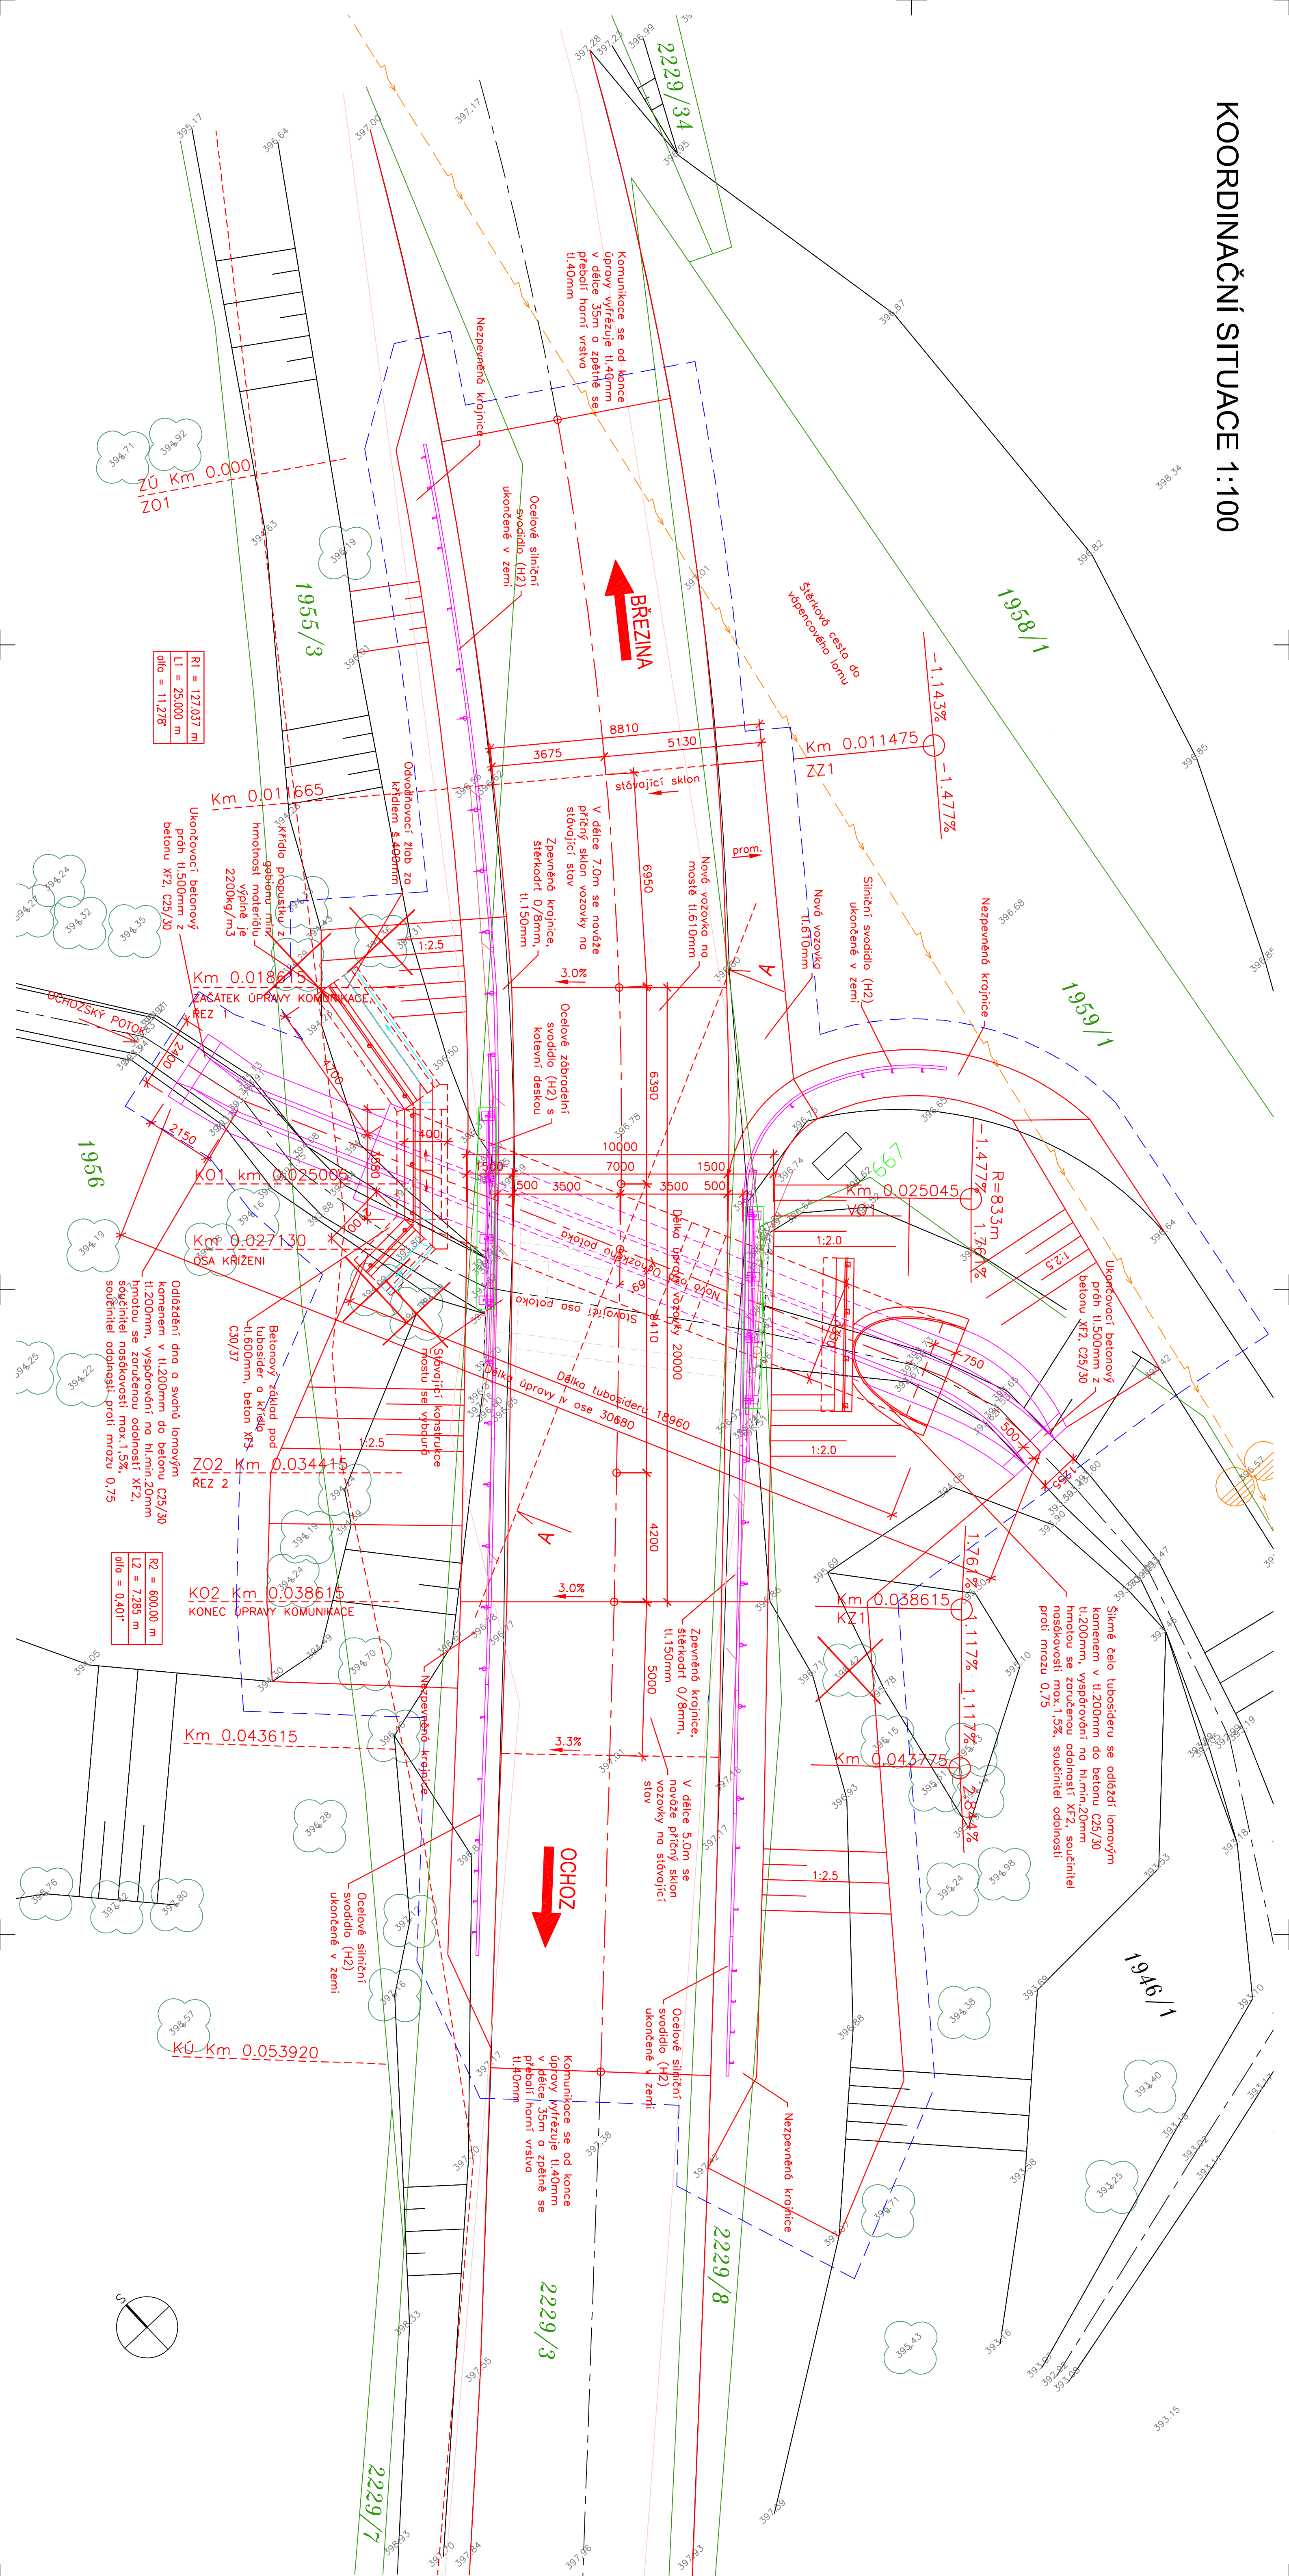

Obvod stavby

[illegible]