


SITUACE

SO 101 SIL. II/379 KM 2,000–2,640

M 1:1000

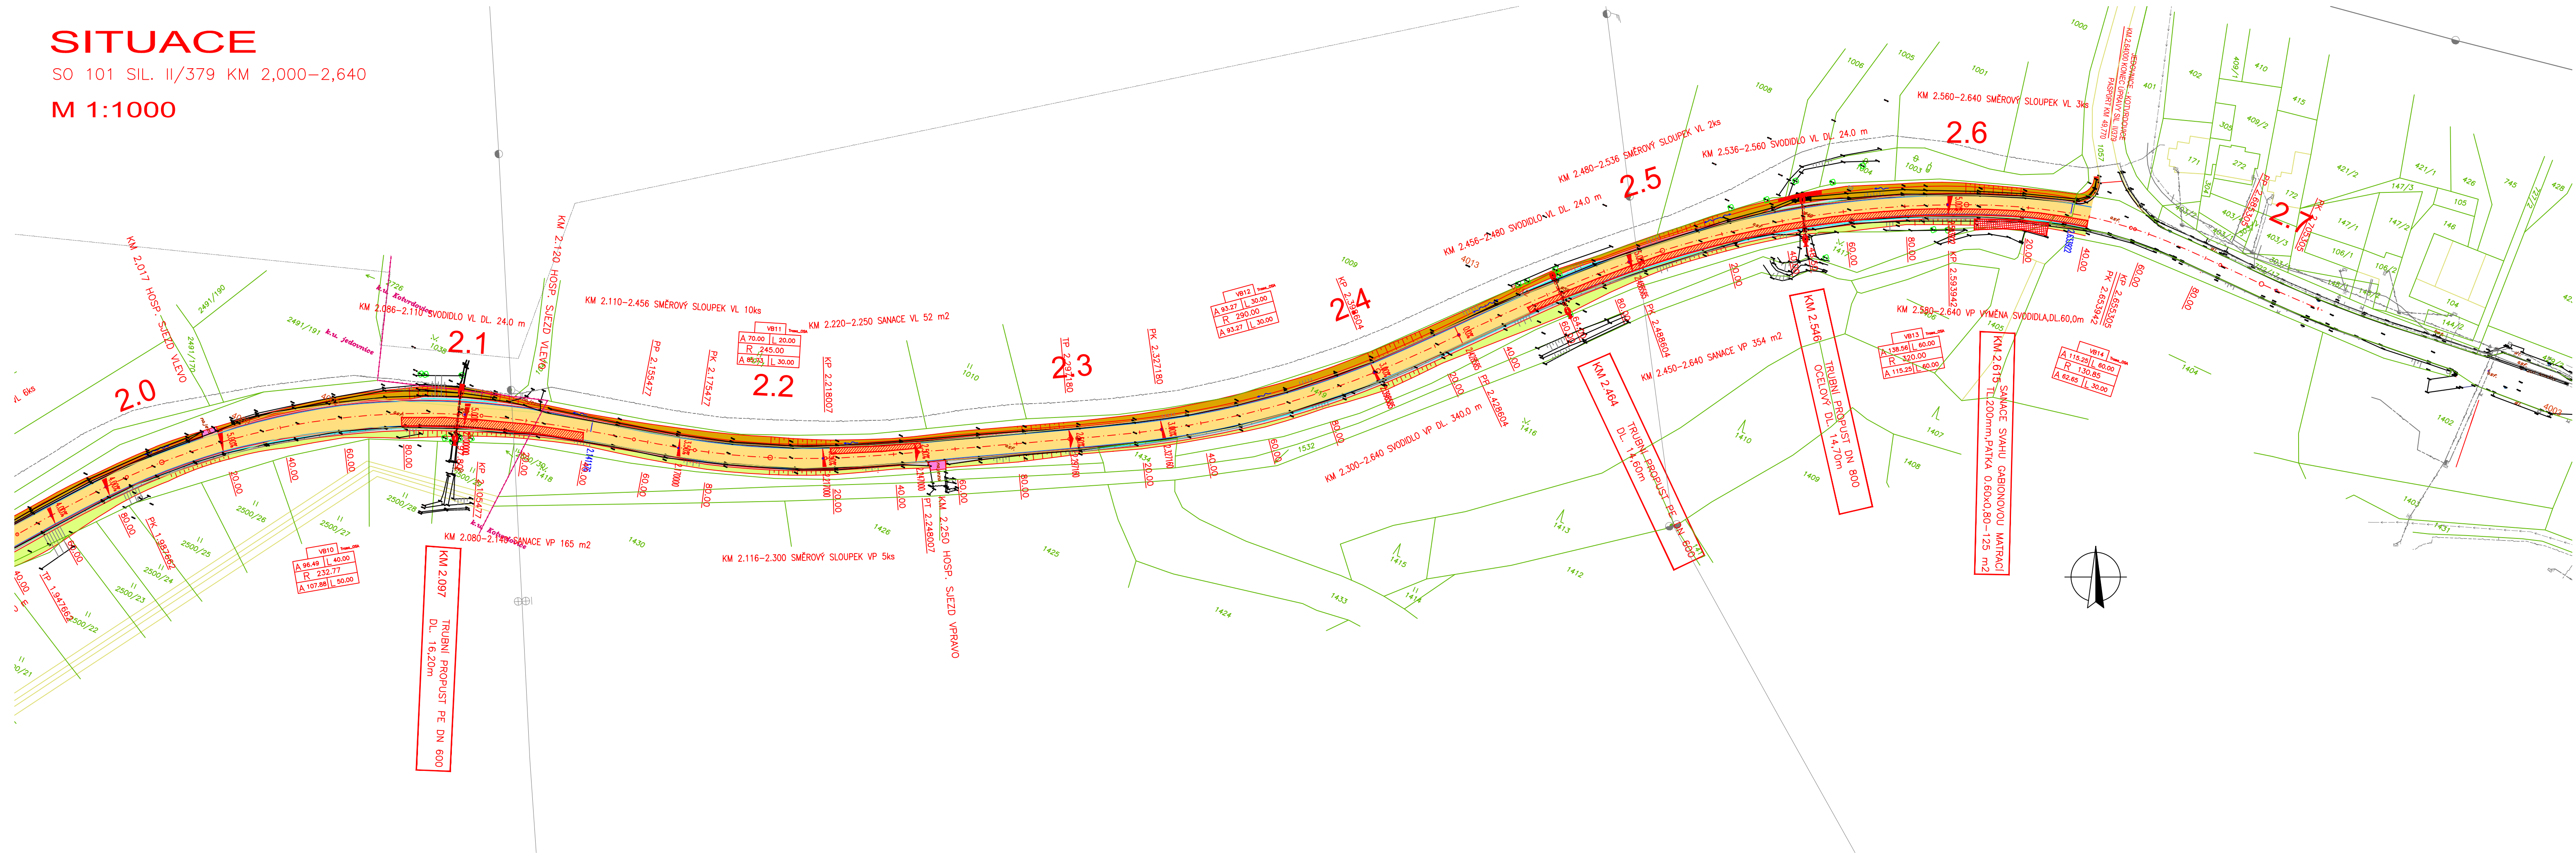

LEGENDA PLOCH:

- NOVÁ VOZOVKA
- NÁSYP, TER. ÚPRAVA
- VÝKOP
- KRAJNICE
- HOSPODÁŘSKÝ SJEZD

LEGENDA INŽENÝRSKÝCH SÍTÍ

POPIS	I.S.	STÁVAJÍCÍ	NAVŘZENÉ	VYBAVENOST	I.S.
KABELY NN KABELY VN KABEL TEL. MÍSTNÍ VODOVOD PITNÁ VODA KANALIZACE JEDNOTNÁ PLYNOVOD STL				<ul style="list-style-type: none">● SLOUP EL.VEDENÍ DŘEVĚNÝ● SLOUP EL.VEDENÍ ŽEL.BET.● SLOUP EL.VEDENÍ OCELOVÝ☐ TRAFOSTANICE● SLOUP TEL.VEDENÍ DŘEVĚNÝ● SLOUP TEL.VEDENÍ ŽEL.BET.● SLOUP TEL.VEDENÍ OCELOVÝ◆ HYDRANT PODZEMNÍ◆ HYDRANT NADZEMNÍ◆ SOUPE☐ VPUST◆ REV.ŠAHTA	

SO101

DSP+PDPS

ZODP. PROJEKTANT : Ing.R.Dmec	NAVRHL/VYPRACOVAL : Ing.R.Pozp	TECHNICKÁ KONTROLA : Ing.R.Pozp	
HL. ING. PROJEKTU : Ing.R.Dmec	KRESLIL/CAD : HP 1050c		
MěO : JEDOVNICE, KOTVRDOVICE OBJEDNATEL : SÚS JMK AKCE : II/379 JEDOVNICE - KOTVRDOVICE SO 101 SIL. II/379 PŘÍLOHA : SITUACE KM 2,000-2,640			FORMÁT : 5x A4 DATUM : 10/16 ČÍS. ZAKÁZKY : 62/13 STUPEŇ : DSP+PDPS MĚŘITKO : 1:1000 PŘÍLOHA ČÍS. : 2b