


PŮDORYS 3.NP – BOURACÍ PRÁCE

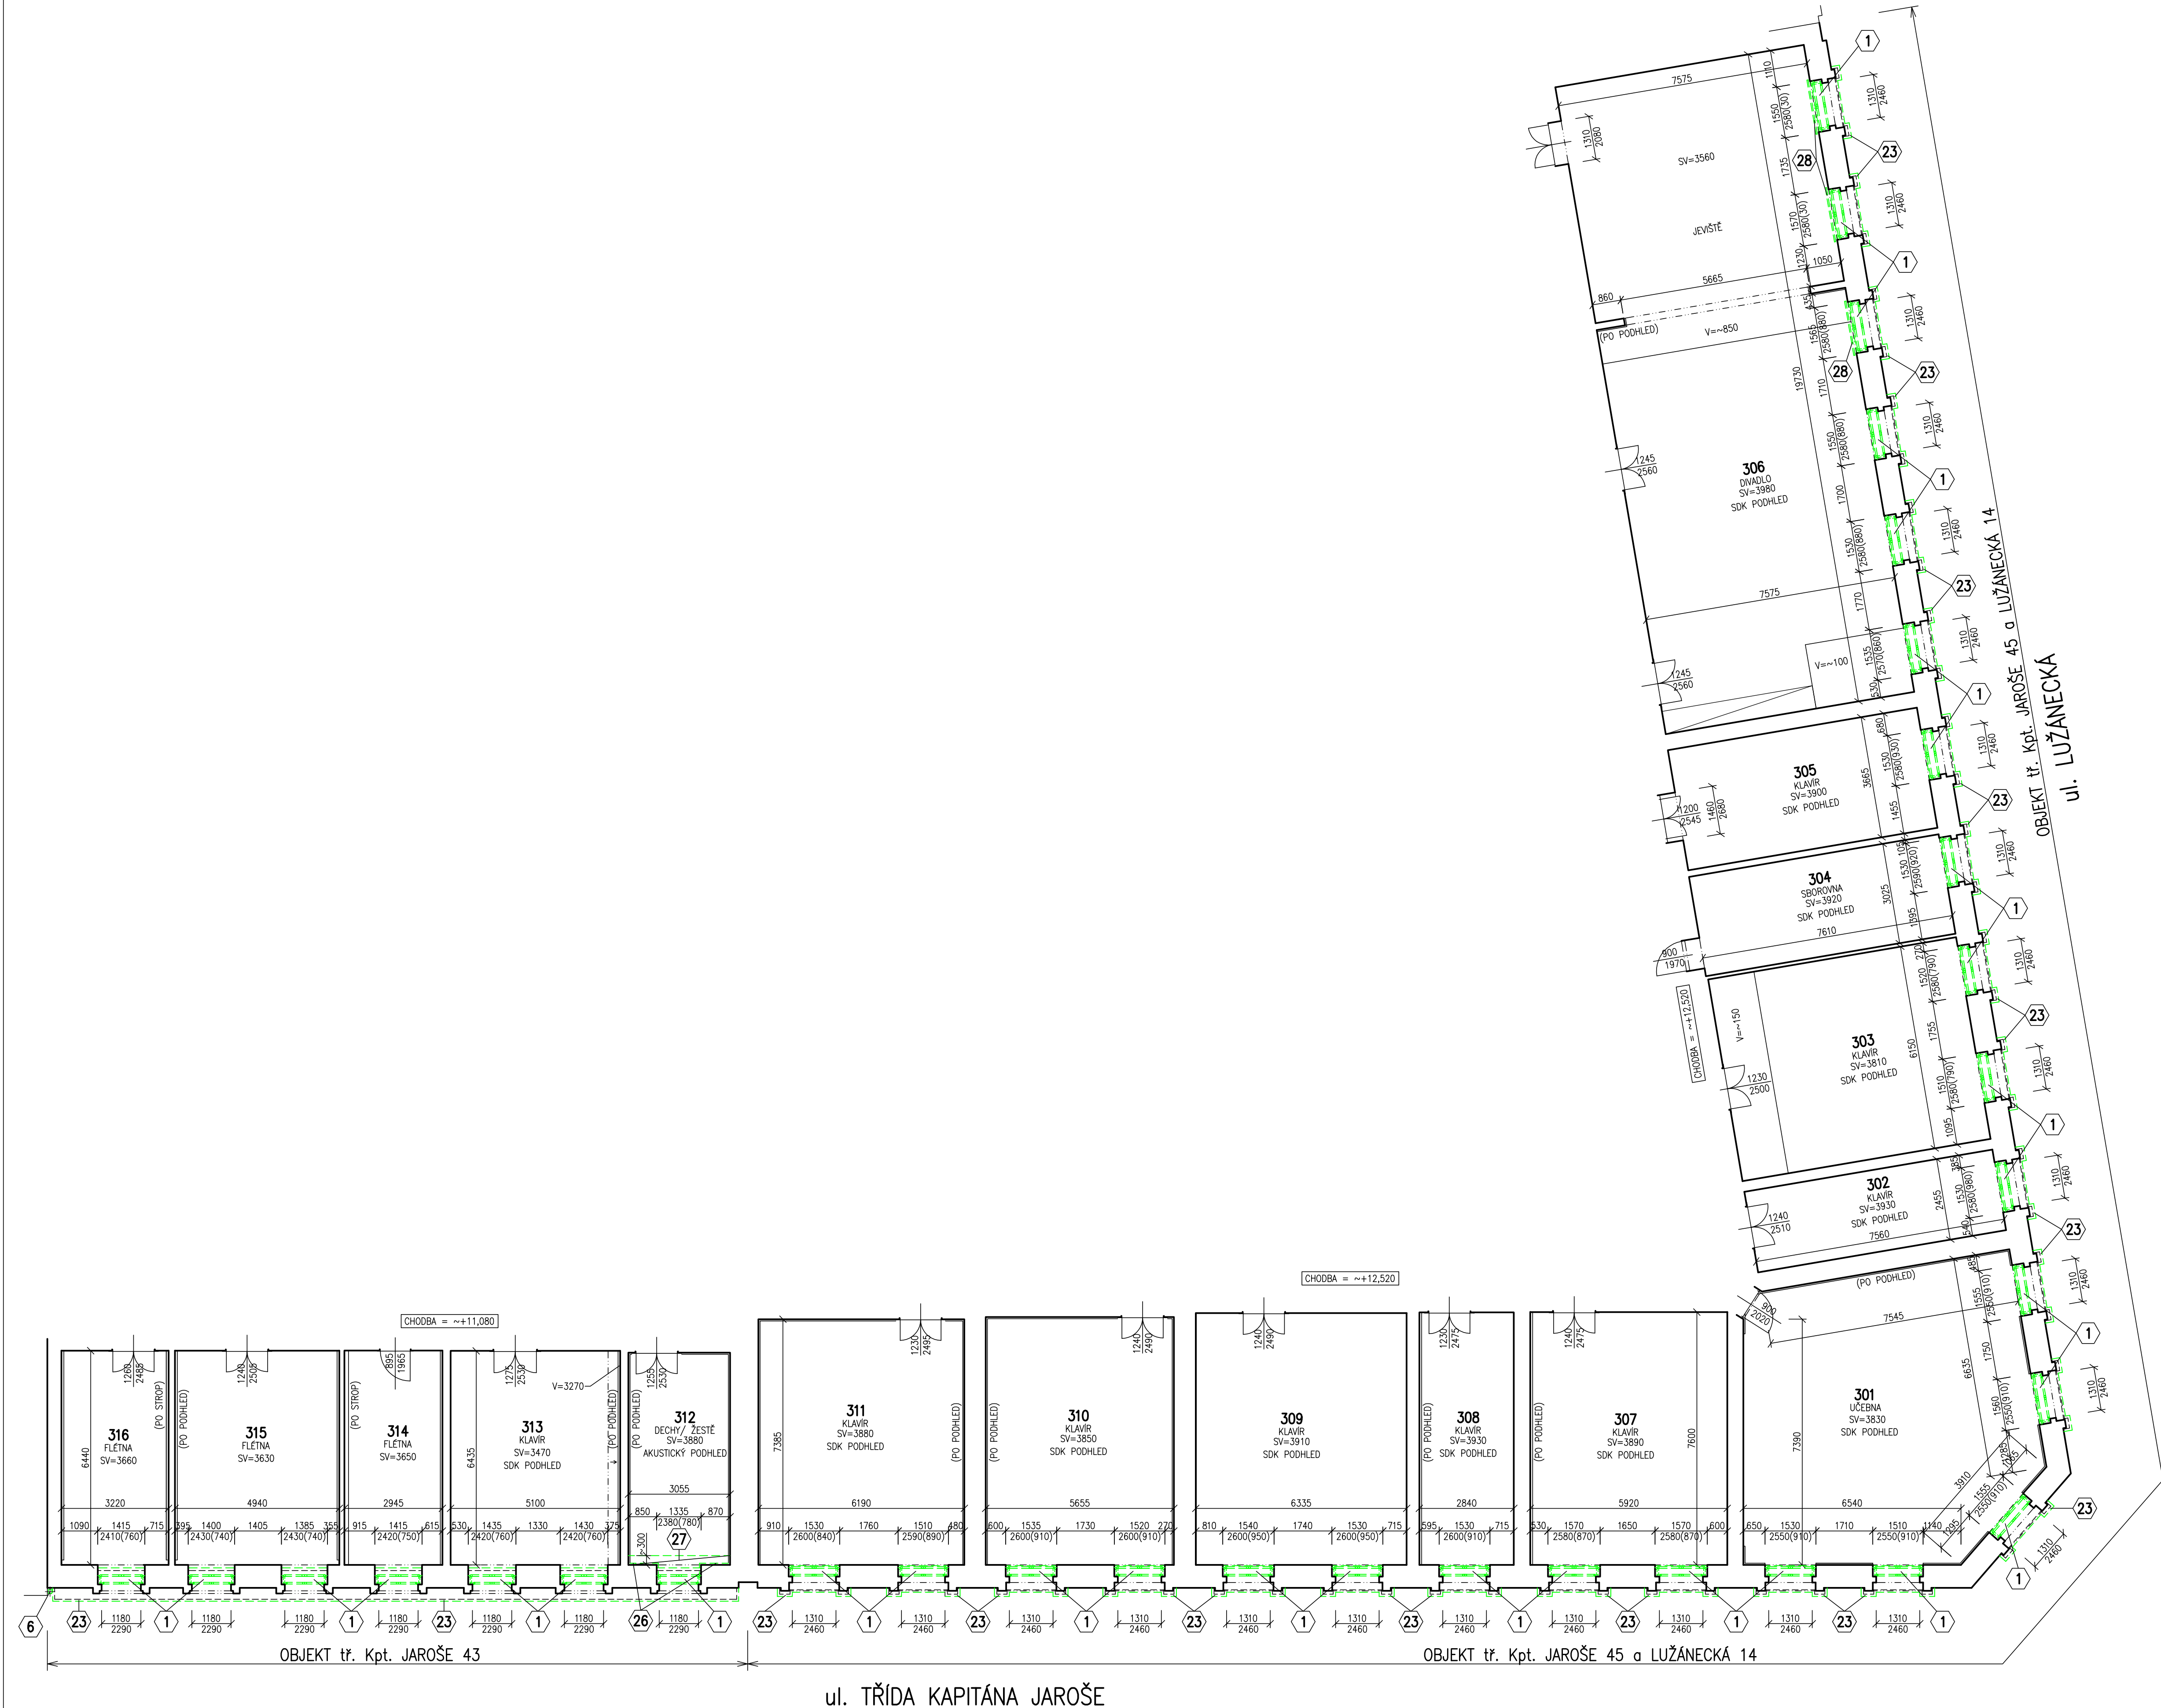

LEGENDA MÍSTNOSTI

| ČÍSLO MÍSTNOSTI | ÚČEL MÍSTNOSTI | PLOCHA (m ²) | SVÝŠKA (m) | BOURANÁ NÁSLAPNÁ VRSTVA PODLAHY | BOURANÁ ZVLÁŠTNÍ ÚPRAVA PLOCHY |
|-----------------|----------------|--------------------------|------------|---------------------------------|----------------------------------|
| 301 | UČEBNA | 73,40 | ~3,83 | PVC | DŘEVOTŘ. OBKLAD STĚN PO PODHLED |
| 302 | KLAVÍR | 18,60 | ~3,93 | PVC | ROZEBÍRATELNÝ SDK PODHLED |
| 303 | KLAVÍR | 46,50 | ~3,81 | KOBEREC | ROZEBÍRATELNÝ SDK PODHLED |
| 304 | SBOROVNA | 23,10 | ~3,92 | PVC | ROZEBÍRATELNÝ SDK PODHLED |
| 305 | KLAVÍR | 27,80 | ~3,90 | LAMINÁTOVÁ PLOVOUCÍ PODLAHA | ROZEBÍRATELNÝ SDK PODHLED |
| 306 | DIVADLO | 149,10 | ~3,56 | PVC | DŘEVĚNÝ OBKLAD STĚN PO PODHLED |
| 307 | KLAVÍR | 45,00 | ~3,89 | KOBEREC | DŘEVĚNÝ OBKLAD STĚN PO PODHLED |
| 308 | KLAVÍR | 21,60 | ~3,93 | KOBEREC | DŘEVĚNÝ OBKLAD STĚN PO PODHLED |
| 309 | KLAVÍR | 48,00 | ~3,91 | KOBEREC | ROZEBÍRATELNÝ SDK PODHLED |
| 310 | KLAVÍR | 42,10 | ~3,85 | KOBEREC | DŘEVOTŘ. OBKLAD STĚN PO PODHLED |
| 311 | KLAVÍR | 45,70 | ~3,88 | KOBEREC | DŘEVOTŘ. OBKLAD STĚN PO PODHLED |
| 312 | DECHY/ŽESTĚ | 19,60 | ~3,88 | KOBEREC | AKUSTICKÝ OBKLAD STĚN PO PODHLED |
| 313 | KLAVÍR | 33,10 | ~3,47 | KOBEREC | AKUSTICKÝ OBKLAD STĚN PO PODHLED |
| 314 | FLÉTNÁ | 19,10 | ~3,65 | KOBEREC | AKUSTICKÝ OBKLAD STĚN PO STROP |
| 315 | FLÉTNÁ | 32,10 | ~3,63 | KOBEREC | AKUSTICKÝ OBKLAD STĚN PO PODHLED |
| 316 | FLÉTNÁ | 20,90 | ~3,66 | KOBEREC | AKUSTICKÝ OBKLAD STĚN PO STROP |

V MÍSTNOSTI KDE TVOŘÍ NÁSLAPNOU VRSTVU PODLAHY KOBEREC, ZAJISTI UŽIVATEL JEHO DOČASNOU DEMONTÁŽ, VČETNĚ JEHO ULOŽENÍ NA VYHRÁZENÉ MÍSTO V BUDOVĚ A PO SKONČENÍ STAVEBNÍCH PRACÍ JEHO OPĚTOVNÉ POLOŽENÍ.

POPIS BOURACÍCH PRACÍ

| OZNAC. NA VÝKR. | POPIS |
|-----------------|---|
| 1 | DEMONTÁŽ STÁVAJÍCÍCH DŘEVĚNÝCH DVOUTĚHÝCH OKEN (ROZMĚRY UVEDENY V PŮDORYSE) VČETNĚ VNĚJŠÍHO OPLECHOVÁNÍ A VNITŘNÍ DŘEVĚNÉ PARAPETNÍ DESKY (U OKEN V 1.NP NEJEN VNĚJŠÍ OPLECHOVÁNÍ PARAPETU), PŘI BOURÁNÍ NUTNO POSTUPOVAT OPATRNĚ (OKNA BOURAT SMĚREM DOLNĚ), ABY NEDOŠLO K POŠKOZENÍ VENKOVNÍHO OSTĚNÍ |
| 6 | DEMONTÁŽ SVISLEHO ODPAKOVACÍHO POTRUBÍ Z POZINKOVANÉHO PLECHU |
| 23 | DEMONTÁŽ OPLECHOVÁNÍ VENKOVNÍ RÍMSY (S NÁVAZNOSTÍ NA OPLECHOVÁNÍ PARAPETU OKNA) |
| 26 | DEMONTÁŽ AKUSTICKÉHO OBKLADU STĚN |
| 27 | DEMONTÁŽ ČÁSTI STÁVAJÍCÍHO ROZEBÍRATELNÉHO STROPNÍHO PODHLEDU Z PLECHOVÝCH KAZET V ŠÍŘCE cca 600 mm (1 KAZETA) (PO OSAZENÍ NOVÝCH OKEN SE PROVEDE DOPLNĚNÍ DEMONTÁŽE ČÁSTI PEVNÝM SÁDKOKARTONOVÝM PODHLEDEM) |
| 28 | DEMONTÁŽ VNITŘNÍHO KOVĚNÉHO MŘÍŽE NA OKNĚ U VŠECH OKENNÍCH OTVORŮ (KDE SE BOURÁ STÁVAJÍCÍ OKENNÍ VÝPLŇ) SE POČÍTÁ TAKÉŽ S KOMPLETNÍM OTLUČENÍM STÁVAJÍCÍCH OMÍTEK OSTĚNÍ A NADPRAŽÍ (VENKOVNÍ OSTĚNÍ A NADPRAŽÍ JE NUTNO CHRÁNIT PROTI POŠKOZENÍ) ROZSAH BOURÁNÍ STÁVAJÍCÍCH OMÍTEK (VNITŘNÍCH A VNĚJŠÍCH) PRO PROVEDENÍ NOVÝCH SANACÍHOVÝCH SYSTÉMŮ – VIZ. PŮDORYS 1.PP. a 1.NP – SANACE |

POKUD DOJDE PŘI BOURÁNÍ KONSTRUKCÍ KE ZJIŠTĚNÍ PODSTATNÝCH ODCHYLEK OPROTÍ STAVU PŘEDPOKLÁDANÉMU V PROJEKTOVÉ DOKUMENTACI, KONTAKTUJTE ZPRACOVATELE PD

LEGENDA MATERIÁLŮ



| | |
|--|---|
| | STÁVAJÍCÍ KONSTRUKCE |
| | BOURANÉ NEBO DEMONTÁŽNÍ STAVEBNÍ PRVKY A KONSTRUKCE |

POZNÁMKA

- ROZMĚRY STÁVAJÍCÍCH SKRYTÝCH A NEPRÍSTUPNÝCH KONSTRUKCÍ SE POUŽÍVÁ PŘEDPOKLÁDAJÍ
- NA VÝKRESE UVEDENÉ VÝŠKOVÉ ÚROVNĚ PODLAH A KONSTRUKCÍ JSOU POUŽITY ORIENTAČNÍ
- VŠECHNY OKENNÍ VÝPLNĚ SE BUDOU BOURAT SMĚREM DOLNĚ, PŘI BOURÁNÍ JE NUTNO POSTUPOVAT OPATRNĚ, ABY NEDOŠLO K POŠKOZENÍ VNĚJŠÍHO OSTĚNÍ A NADPRAŽÍ
- PŘED ZAHÁJENÍM STAVEBNÍCH PRACÍ JE TŘEBA PROVĚST VYKLIZOVACÍ PRÁCE V REKONSTRUOVANÝCH ČÁSTECH OBJEKTU
INVESTOR SI ZAJISTI VYKLIZOVACÍ MOBILNÍ Z DOTYČNÝCH MÍSTNOSTÍ PŘED ZAHÁJENÍM STAVEBNÍCH PRACÍ, VČETNĚ ULOŽENÍ NOVÝCH VYBAVENÍ V SAMOSTATNĚ UZAMKOVATELNÉ MÍSTNOSTI, DÁL SI INVESTOR ZAJISTI ZPĚTNÉ NASTĚHOVÁNÍ MOBILNÍ
- V PŘÍPADĚ, ŽE JE NÁSLAPNÁ VRSTVA PODLAHY V MÍSTNOSTI (KDE BUDOU PROBÍHAT STAVEBNÍ PRÁCE) TVOŘENA KOBERCEM, ZAJISTI UŽIVATEL JEHO DEMONTÁŽ (VČETNĚ PŘÍPADNÉHO OULŠTOVÁNÍ) A ULOŽENÍ NA VYHRÁZENÉ MÍSTO V BUDOVĚ, PO SKONČENÍ STAVEBNÍCH PRACÍ ZAJISTI UŽIVATEL OPĚTOVNÉ POLOŽENÍ KOBERCE DO MÍSTNOSTI (VČETNĚ PŘÍPADNÉHO OULŠTOVÁNÍ)
UŽIVATEL DÁL ZAJISTI (VHODNÝM ZPŮSOBEM) OCHRANU PLOCHY PODLAHY V OSTATNÍCH MÍSTNOSTECH A PROSTORÁCH DOTYČNÝCH STAVEBNÍCH PRACÍ
- V SOUVISLOSTI S PROVEDENÍM NOVÝCH SANACÍHOVÝCH SYSTÉMŮ A DEMONTÁŽÍ (PŘÍPADNÝCH) DŘEVĚNÝCH OBKLADŮ ZA OTOPNÝMI TĚLESY UŽIVATEL ZAJISTI NA SVĚ NÁKLADY DEMONTÁŽ A (PO SKONČENÍ STAVEBNÍCH PRACÍ) ZPĚTNOU MONŽÁŽ TĚCHTO OTOPNÝCH TĚLES VČETNĚ VŠECH SOUVISLÝCH PRACÍ (VYPUŠTĚNÍ, NAPUŠTĚNÍ A ODVZDUŠNĚNÍ OTOPNÉHO SYSTÉMU, TLAKOVÁ A TOPNÁ ZKOUŠKA)
- DODATEL STAVBY ZAJISTI (NAKUP) PRO INVESTORA OCHRANNOU PE FOLII, KTERÁ BUDE SLOUŽIT JAKO OCHRANA STÁVAJÍCÍCH HUDEBNÍCH NÁSTROJŮ (VARHANNÍ, KLAVÍRŮ) apod.). VLASTNÍ ZAKRYTÍ HUDEBNÍCH NÁSTROJŮ SI ZAJISTI INVESTOR, VČETNĚ NÁSLEDNÉHO ODSTRANĚNÍ FOLIE PO UKONČENÍ PRACÍ
- SOČASNĚ S BOURÁNÍM OKENNÍCH VÝPLNÍ SE DEMONTUJE OPLECHOVÁNÍ VNĚJŠÍHO PARAPETU A VYBOURÁ SE VNITŘNÍ PARAPETNÍ DESKA
- U BOURÁNÝCH OKENNÍCH VÝPLNÍ SE POČÍTÁ TAKÉŽ S KOMPLETNÍM OTLUČENÍM STÁVAJÍCÍCH VNITŘNÍCH OMÍTEK OSTĚNÍ A NADPRAŽÍ
- ROZSAH BOURÁNÍ STÁVAJÍCÍCH OMÍTEK (VNITŘNÍCH A VNĚJŠÍCH) PRO PROVEDENÍ NOVÝCH SANACÍHOVÝCH SYSTÉMŮ VIZ. PŮDORYS 1.PP. a 1.NP – SANACE
- POKUD SE BEHEM BOURACÍCH PRACÍ OBJEVÍ NEJISTÉ KONSTRUKCE, KONTAKTUJTE ZPRACOVATELE PD

±0,000 = ÚROVEŇ PODLAHY "VSTUPU S VRÁTNICI" U OBJEKTU tř. Kpt. JAROSE 45

VÝŠKOVÝ SYSTÉM B.P.V.
SOUDRŽNÝ SYSTÉM S-JTSK

| | | | | |
|--------------------------------|---|---|---|---------------|
| HLAVNÍ INŽENÝR PROJEKTU | ING. MIROSLAV SRNĚC |  |  | |
| ZODPOVĚDNÝ PROJEKTANT | ING. MIROSLAV SRNĚC | | | |
| VYPRACOVATEL | ING. ARCH. PAJGRTOVÁ, ING. SRNĚC | | | |
| KONTROLNÍK | ING. MARIE BLAŽKOVÁ | | | |
| INVESTOR | Konzervátor Brno, tř. Kpt. Jaroše 45 | | FORMAT | 8 A4 |
| NÁZEV AKCE | REKONSTRUKCE FASÁDY OBJEKTU KONZERVATOŘE tř. Kpt. Jaroše 43, 45 a Lužánecká 14 | | DATUM | PROSINEC 2012 |
| ČÍSLO A NÁZEV OBJEKTU : SO 001 | | | STUPEŇ | DPS |
| NÁZEV VÝKRESU | | | ČÍSLO ZÁKRY | 2712 |
| | | | SPECIALIZACE | F.A.1 |
| PŮDORYS 3.NP – BOURACÍ PRÁCE | | MĚŘÍTKO | ČÍSLO VÝKRESU | |
| | | 1:100 | F.A.1-104 | |