




SITUACE OPĚRNÉ ZDI – NOVÝ STAV 1:250

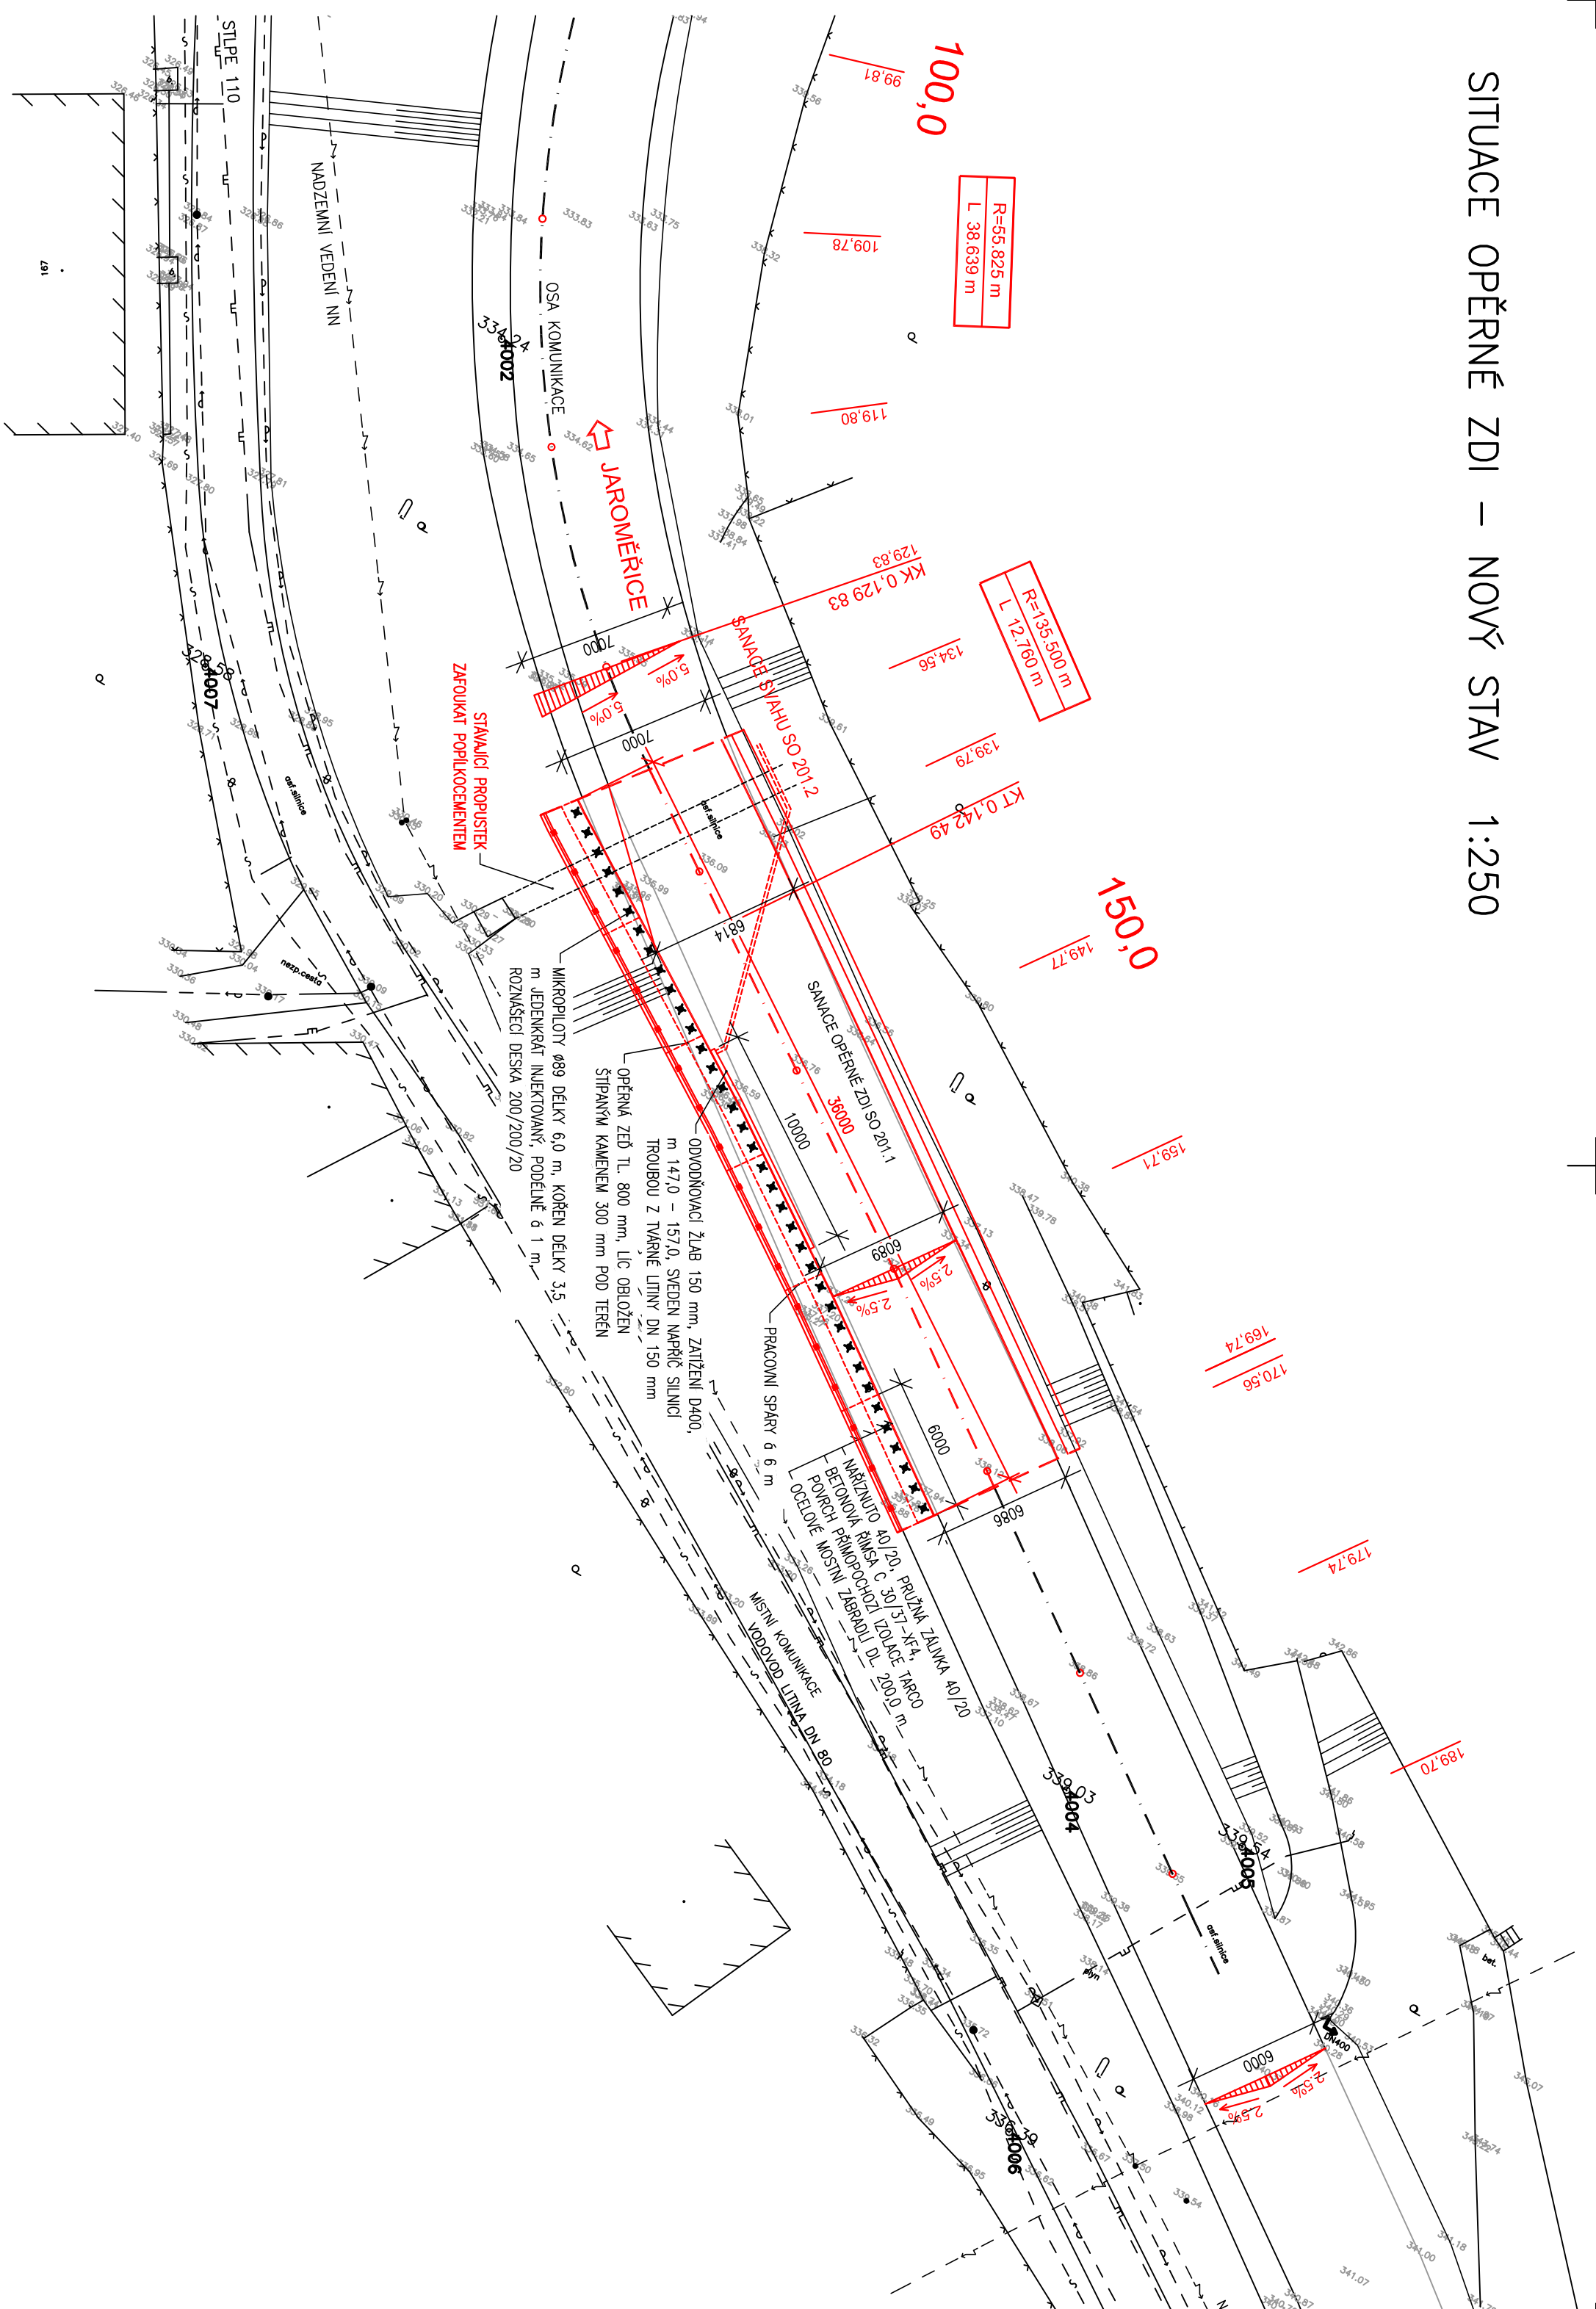

SO 201.1B

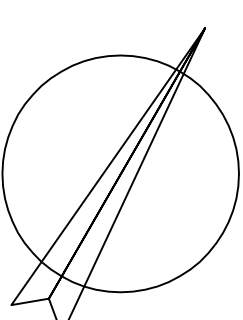

SOUŘADNICOVÝ SYSTÉM: JTSK
VÝŠKOVÝ SYSTÉM: Bpv

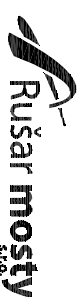HIP	Ing. Jaromír RUŠAR		
Zodpovědný projektant	Ing. Jaromír RUŠAR		
Vypracoval	Ing. Zdeněk Dyk		
Kontroloval	Ing. Jaromír RUŠAR		
Kraj:	Jihomoravský		
Investor:	Správa a údržba silnic Jihomoravského kraje, příspě. organizace kraje	Datum	Březen 2016
Název akce:	II/361 Jevišovice, most ev.č.361-008	Formát	10 A4
Název objektu:	SO 201.1B - SANACE OPĚRNÉ ZDI	Měřitko	1:250
Název výkresu:	SITUACE OPĚRNÉ ZDI	Účel	PDPs
		Čís.zakáz.	26 - 2016
		Archivní čís.	13 - 2009
		Čís.soupravy	Čís. výkresu:
			03