






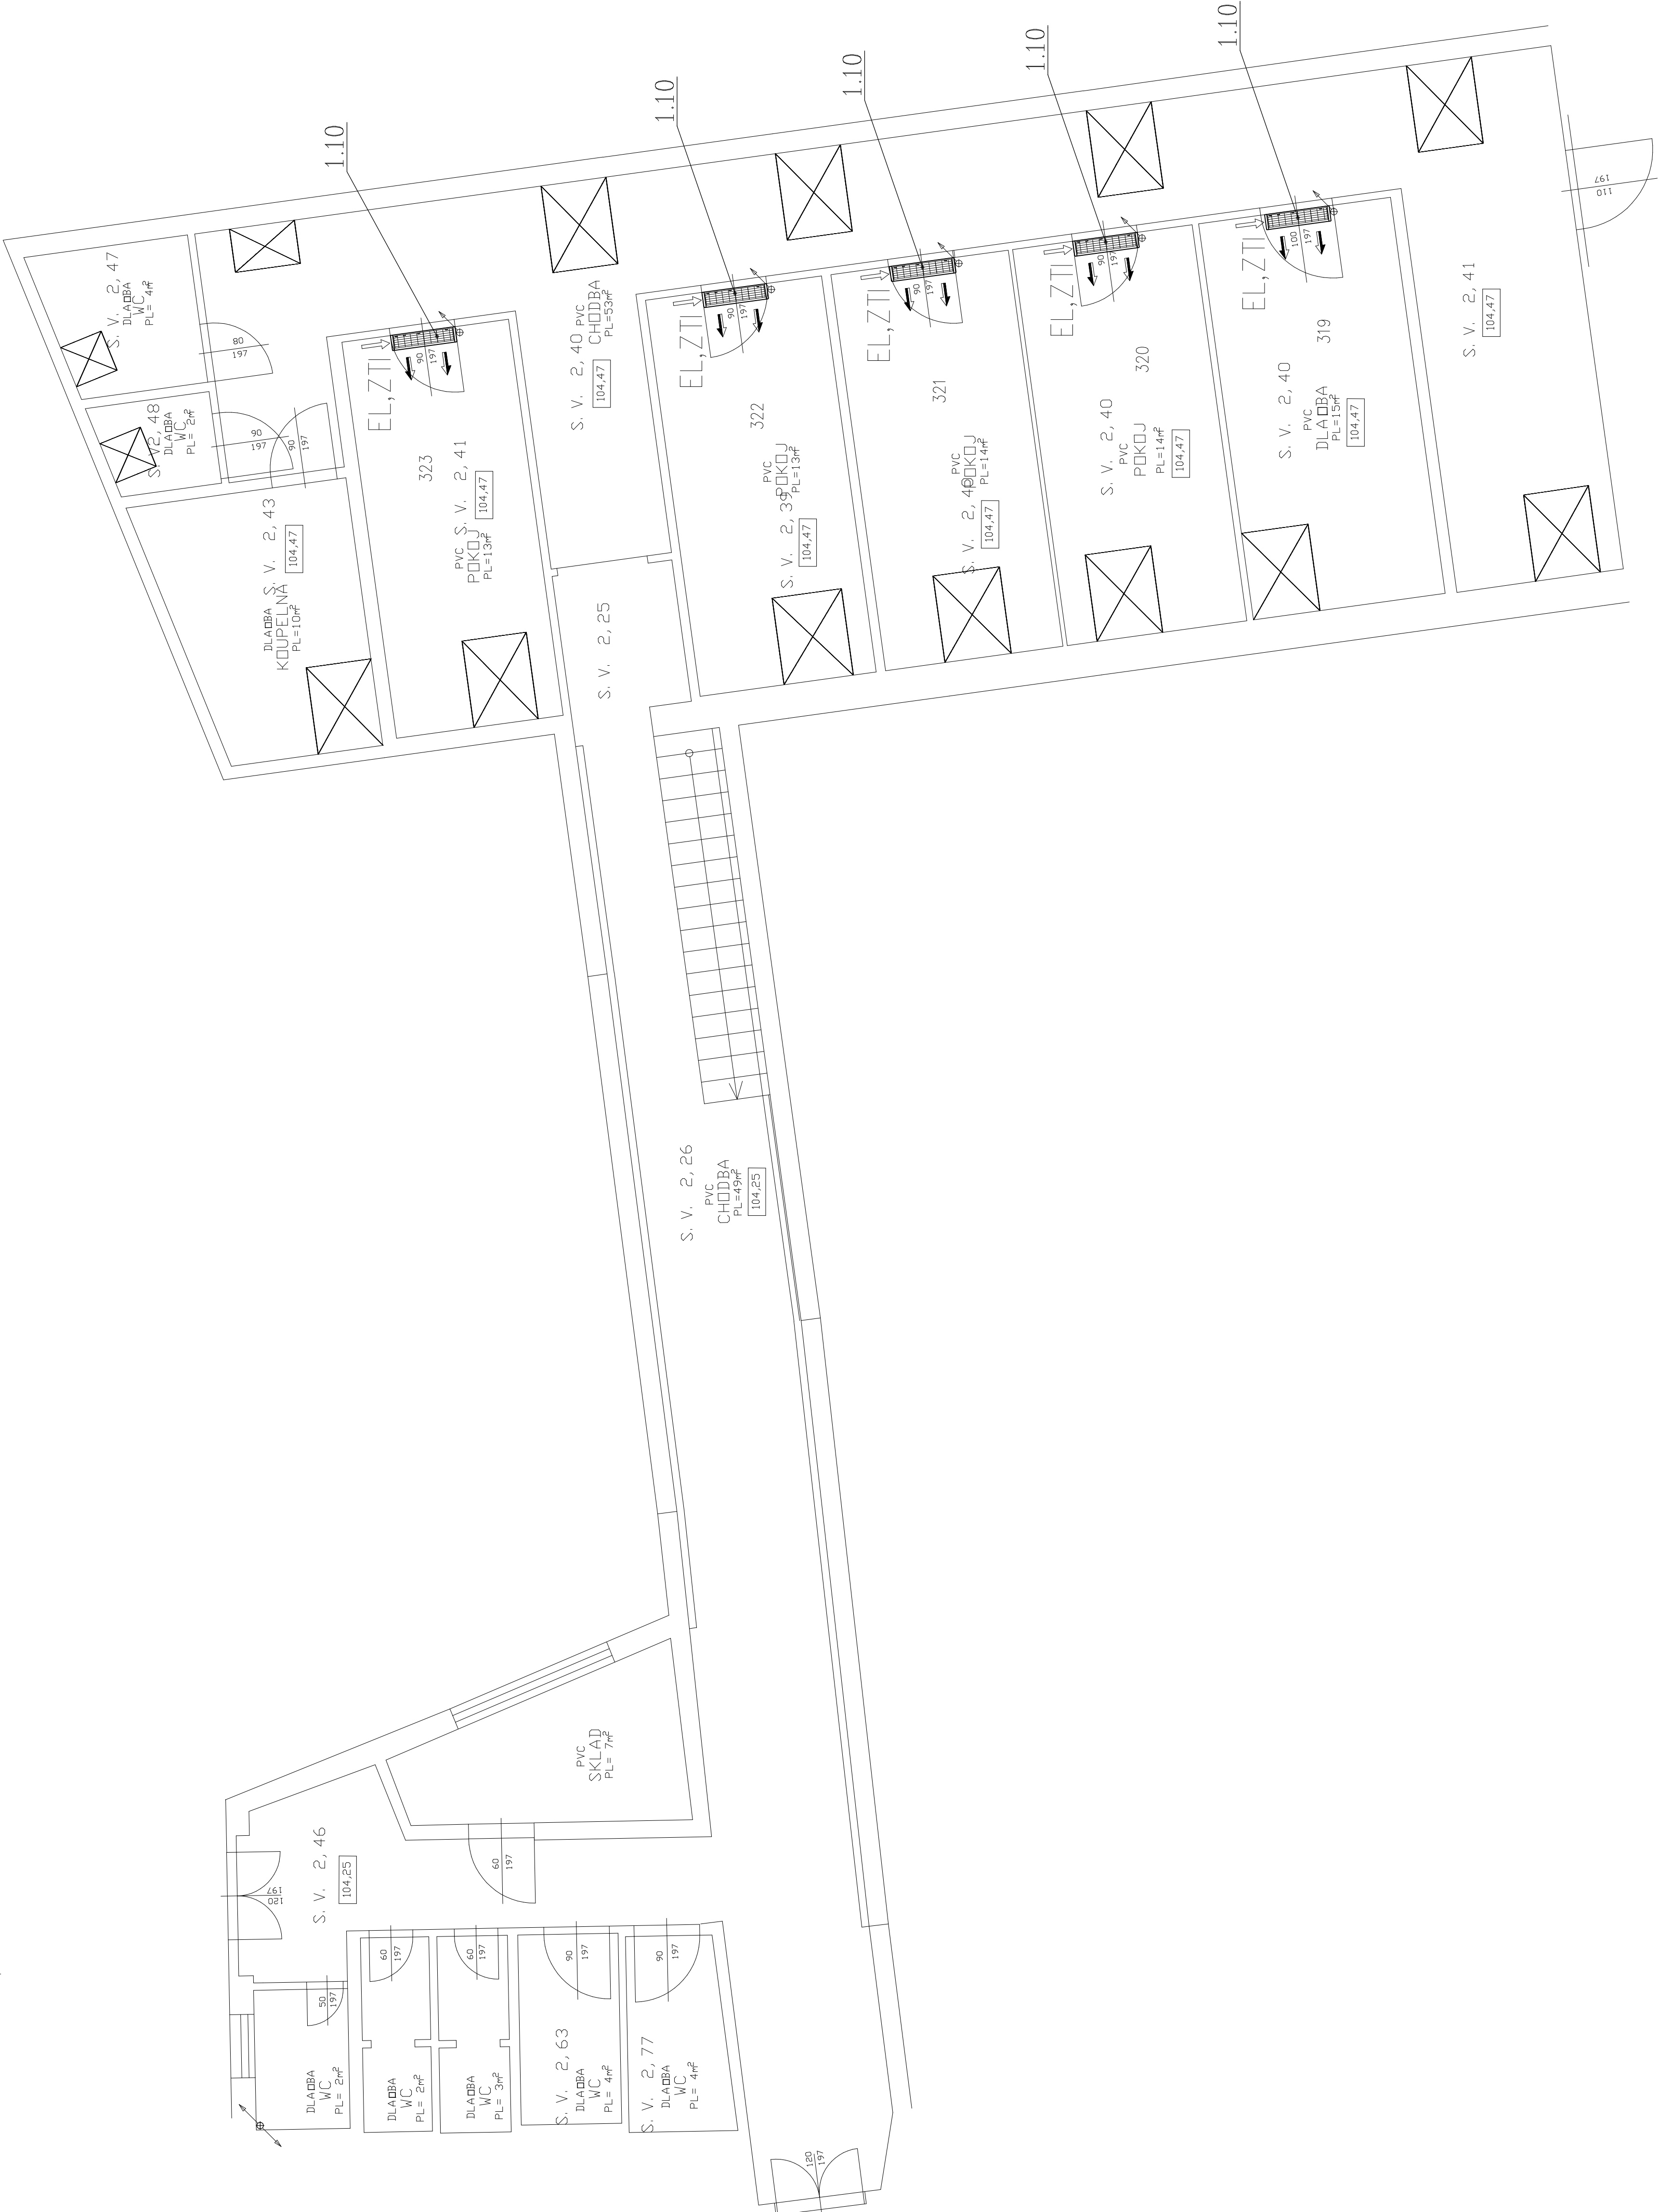


Legenda/Legend:

-  směr upraveného cirkulačního vzduchu
-  nasávání cirkulačního vzduchu
-  vnitřní kazetová jednotka
-  vnitřní nástěnná jednotka
-  předizolované Cu potrubí s komunikačním kabelem
-  potrubí pro odvod kondenzátu
-  stupeňka nahoru/dolu

Je nutné před započetím prací přeměřit všechny rozměry potrubí, zda skutečnost odpovídá projektu a pokud ne přizpůsobit se těmto skutečnostem, poloha všech potrubních rozvodů a elementů předepsaných tímto projektem bude podle určitých kót; není-li přesná poloha popsána kótami, tak bude odpovídat poloze dané výkresovou dokumentací s přesností odpovídající měřítku výkresu v řádech mm (např. pro měřítko 1:100 s přesností 100 mm); součástí dokumentace je technická zpráva a specifikace zařízení



NÁZEV	Habrovanský zámek		
	CHLAZENÍ PODKROVNÍCH POKOJŮ UŽIVATELŮ V BUDOVÁCH HABROVANSKÉHO ZÁMKU		
ADRESA	Habrovany 1, 683 01 Rosolův		
	Habrovanský zámek p.o.		
STAVITEL	Ing. David Pavlas		
	IC: 709 21 245		
DOKUMENTACE	DOKUMENTACE PRO PROVEDENÍ STAVBY		
	CHLAZENÍ		
OS. PRŮJEKT	Ing. David Pavlas		
	ING. DAVID PAVLAS		
PRŮJEMNÁ ADRESA	PURNÝHOVA 558, 612 00 BRNO		
	TEL: 777 111 111		
E-MAIL	pavlas@ingdavid.cz		
	Ing. David Pavlas		
PŘÍDĚLOVÁNÍ	Přidělování 3.np - nová budova		
	04/2017		
MĚRKA	1:50		
	1:03		