


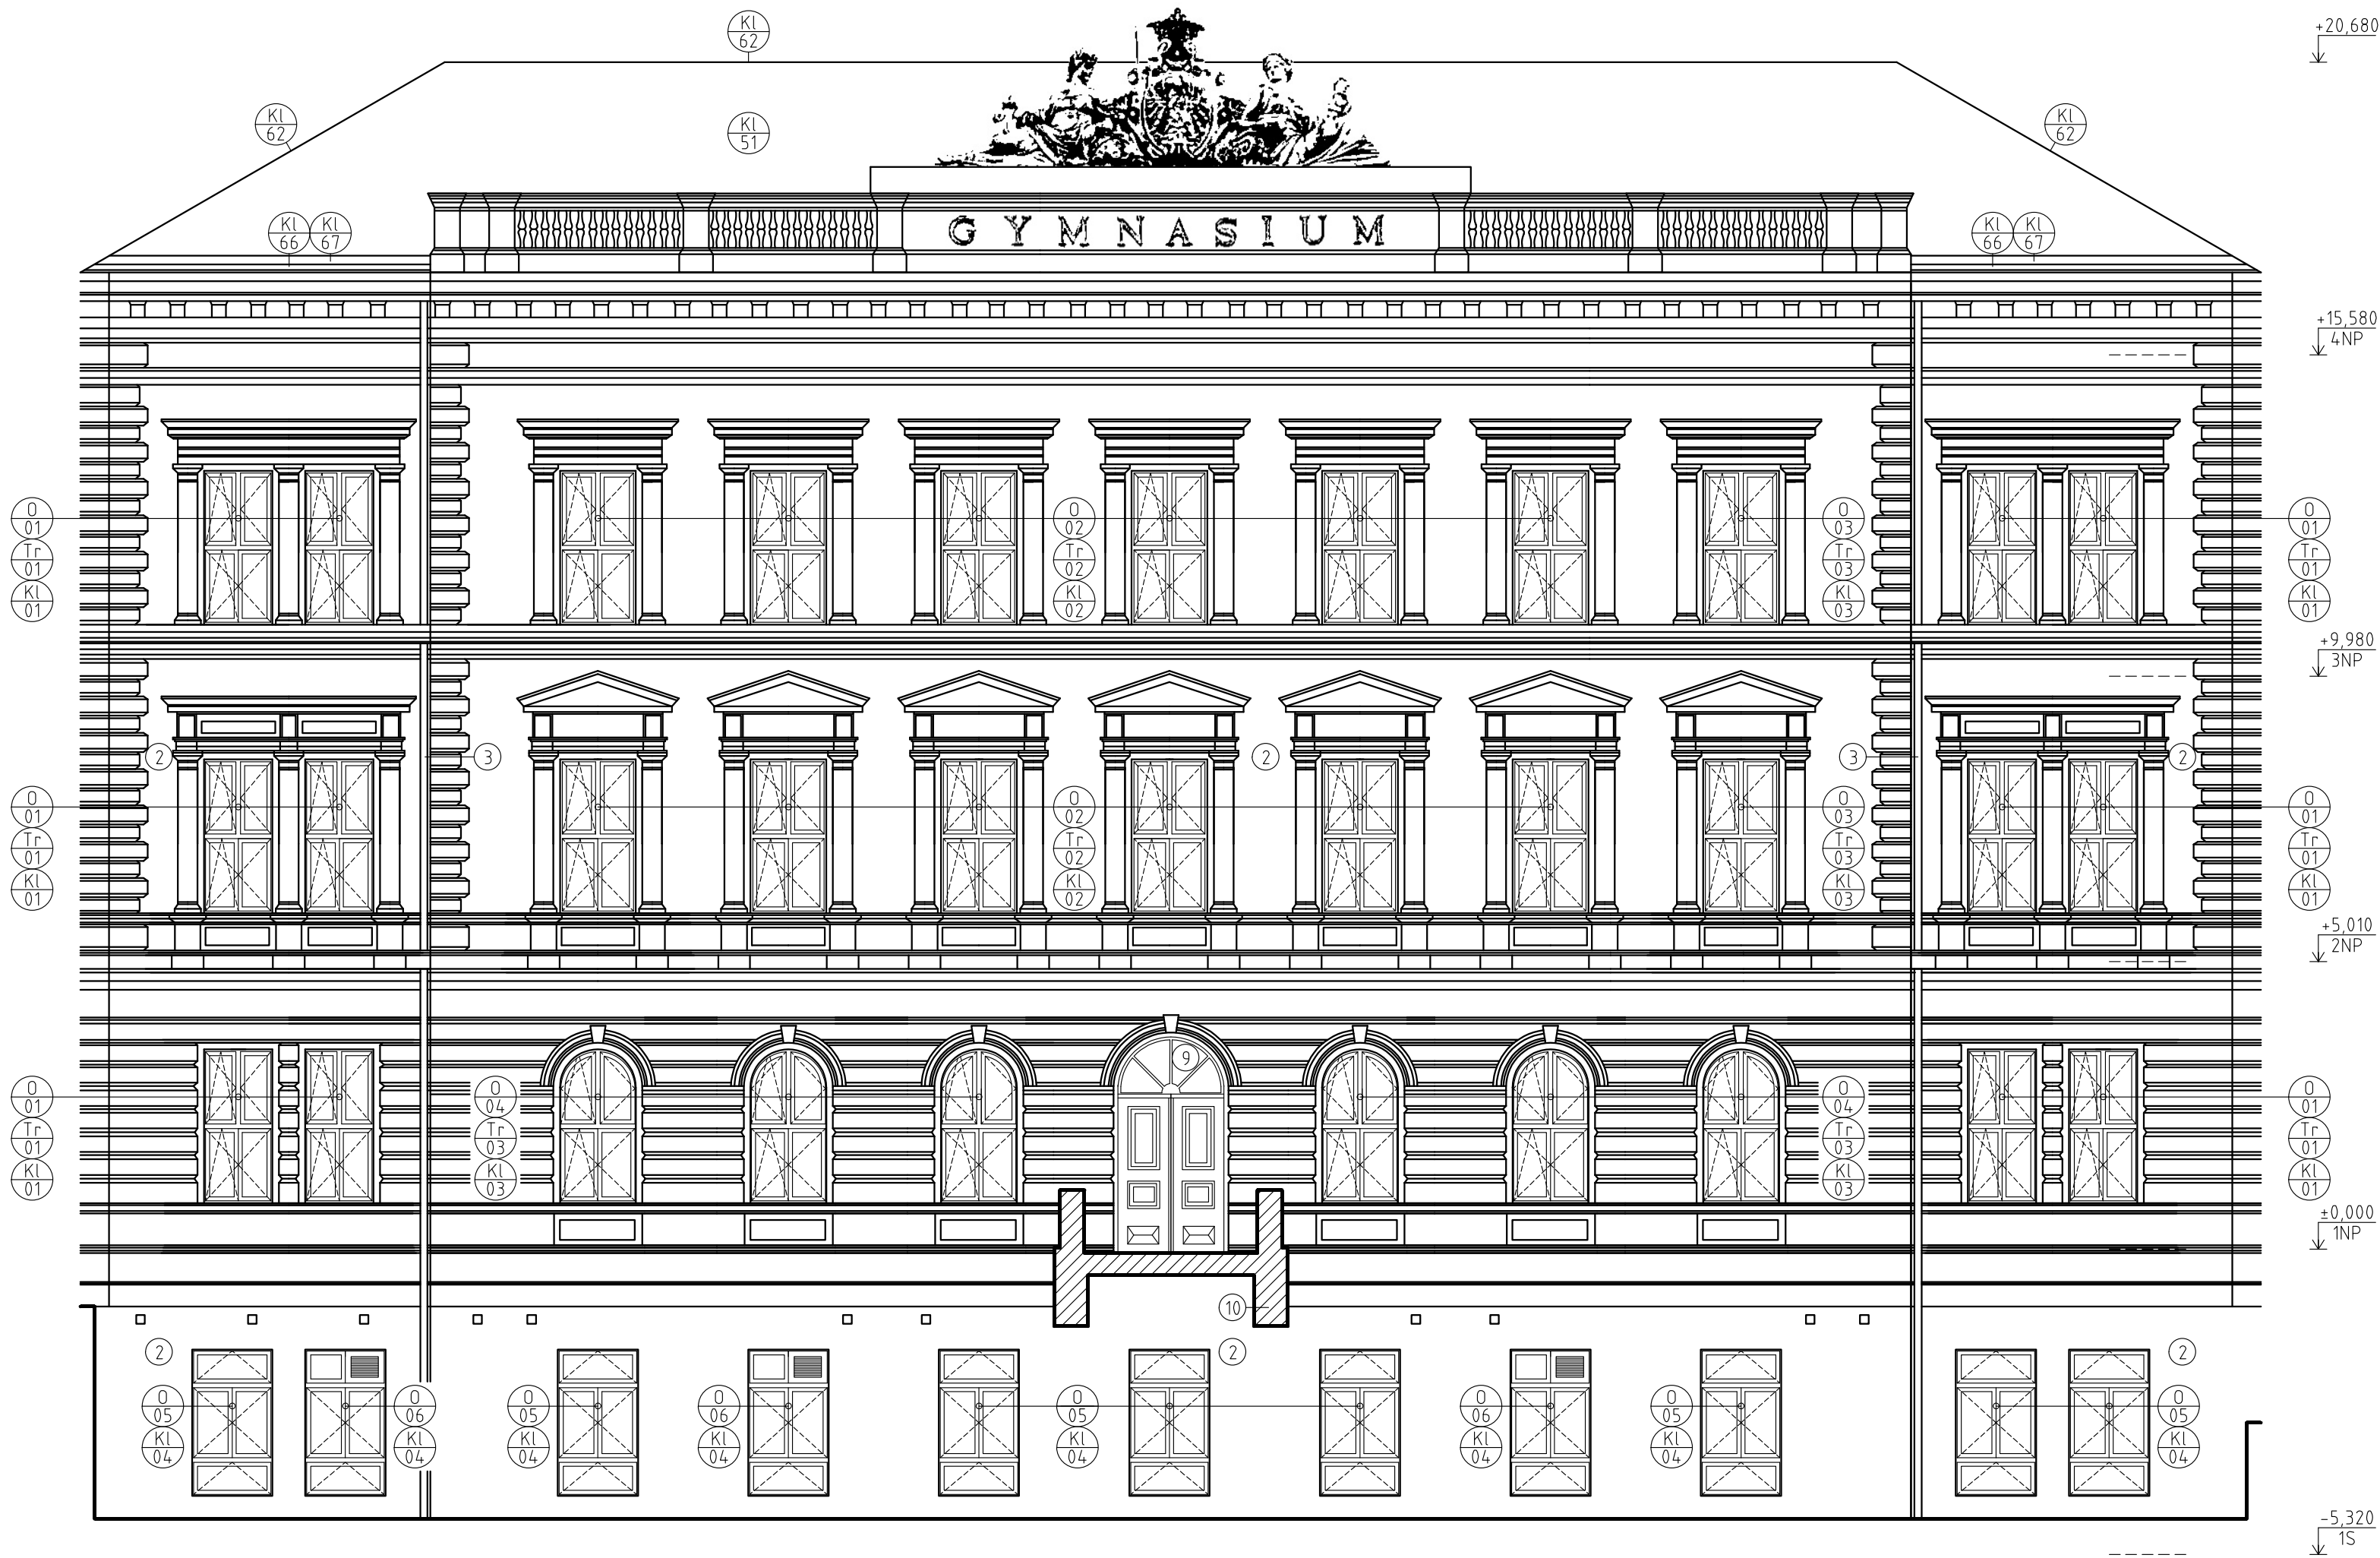

LEGENDA OZNAČENÍ STÁVAJÍCÍCH PRVKŮ

- ② Stávající fasáda objektu, zůstane zachována
- ③ Stávající okapový svod DN 125 mm, zůstane zachován
- ⑨ Stávající vstupní dřevěné dveře, v. ~3840 mm, š. ~2000 mm, zůstanou zachovány
- ⑩ Stávající spojovací můstek – hlavní vstup do objektu

LEGENDA OZNAČENÍ NOVÝCH PRVKŮ

- O 01 – Dřevěné okno s izolačním dvojsklem, profil lepení (EURO), š. 1240 mm, v. 2700 mm
- O 02 – Dřevěné okno s izolačním dvojsklem, profil lepení (EURO), š. 1340 mm, v. 2700 mm
- O 03 – Dřevěné okno s izolačním dvojsklem, profil lepení (EURO), š. 1390 mm, v. 2700 mm
- O 04 – Dřevěné okno s izolačním dvojsklem, profil lepení (EURO), ATYP, š. 1390 mm, v. 2700 mm
- O 05 – Dřevěné okno s izolačním dvojsklem, profil lepení (EURO), š. 1450 mm, v. 2600 mm
- O 06 – Dřevěné okno s izolačním dvojsklem, profil lepení (EURO), UPR., š. 1450 mm, v. 2600 mm
- Tr 01 – Parapet vnitřní, laminovaná dřevotřískka tl. 20 mm, š. 360 mm, d. 1420 mm

- Tr 02 – Parapet vnitřní, laminovaná dřevotřískka tl. 20 mm, š. 370 mm, d. 1580 mm
- Tr 03 – Parapet vnitřní, laminovaná dřevotřískka tl. 20 mm, š. 360 mm, d. 1620 mm
- Kl 01 – Parapet venkovní, měděný plech tl. 0,55 mm, r. š. 200 mm, r. d. 1250 mm
- Kl 02 – Parapet venkovní, měděný plech tl. 0,55 mm, r. š. 200 mm, r. d. 1390 mm
- Kl 03 – Parapet venkovní, měděný plech tl. 0,55 mm, r. š. 200 mm, r. d. 1440 mm
- Kl 04 – Parapet venkovní, měděný plech tl. 0,55 mm, r. š. 300 mm, r. d. 1490 mm
- Kl 51 – Plechová šablona, ocelový pozink, plech tl. 0,5 mm
- Kl 62 – Hřebenač, ocelový pozink, plech tl. 0,55 mm
- Kl 66 – Okapní plech pro nástřešní žlab, měděný plech tl. 0,55 mm
- Kl 67 – Nástřešní žlab, měděný plech tl. 0,55 mm

POZNÁMKY

Podrobný popis jednotlivých prvků uveden v jednotlivých výpisech prvků!
PŘED ZAPOČETÍM STAVEBNÍCH PRACÍ NASTUDOVAT TEXTOVOU ČÁST PROJEKTOVÉ DOKUMENTACE!

0,000=290,000 m.n.m., B.p.v. / S–JTSK

ING. BOŘIVOJ KROPÁČEK / STAVEBNÍ INŽENÝR, PROJEKTANT / +420 774 90 90 91 / kropacekb@gmail.com			
PROJEKTANT	ING. BOŘIVOJ KROPÁČEK	FORMÁT	6x44
HIP	ING. ALEŠ ČELEDA, ČKAIT-1001007	DATUM	Červen 2016
INVESTOR	Gymnázium Dr. Karla Polesného Znojmo, příspěvk. organizace náměstí Komenského 945/4, 669 75 Znojmo, IČ 494 38 867	STUPEŇ DOKUM.	DPS
Rekonstrukce, Gymnázium Dr. Karla Polesného Znojmo p. č. 1591, SO č. p. 945, k. ú. Znojmo–město		STAV. OBJEKT	SO 01
		MĚŘÍTKO	1:100
OBSAH	POHLED SEVEROZÁPADNÍ	Č. VÝKRESU	02