



**PODÉLNÝ PROFIL 1 : 1000/100**  
**SIL. II/380 PRŮTAH OBCÍ TELNICE**

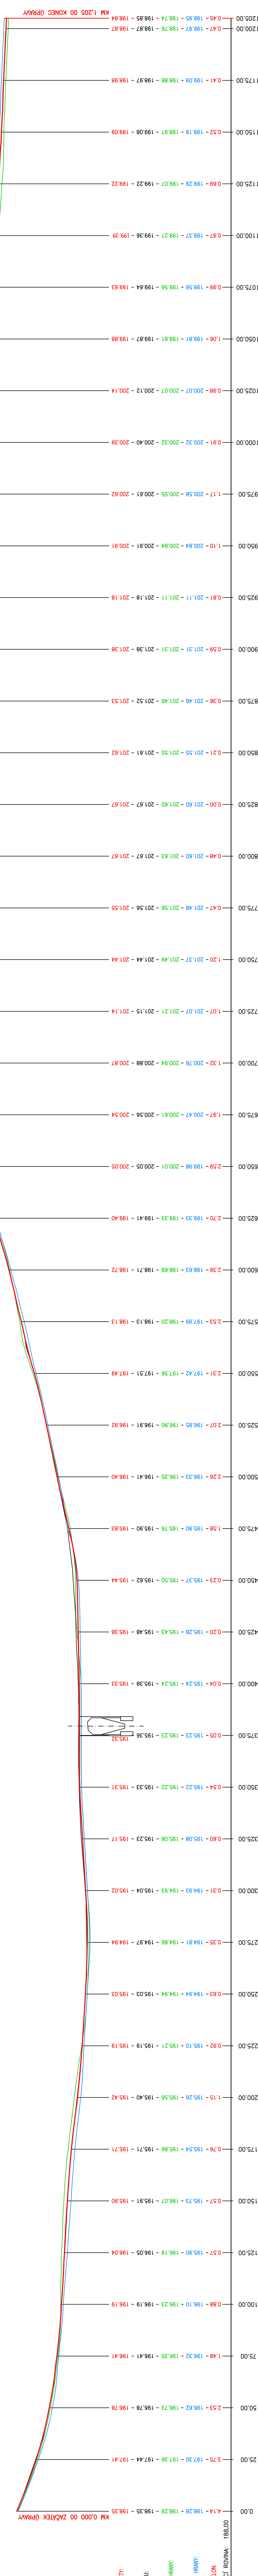

SOUŘADNICOVÝ SYSTÉM JTSK  
VÝŠKOVÝ SYSTÉM BPV

6  
D

		<b>RYBÁK – PROJEKTOVÁNÍ STAVEB, spol. s r.o.</b> Horáčkova 139/25a, 602 00 Brno, IČO: 25 32 56 80, Tel./fax: 543 236 081, e-mail: rybak@rybak.cz BSN EN ISO 9001:2015 certifikatu OMS-018-2004	
HLAVNÍ INŽENÝR PROJEKTU : ING. VÍT RYBÁK ZODPOVĚDNÝ PROJEKTANT : ING. VÍT RYBÁK VYPRACOVAL : ING. PAVEL HAVRÁNEK KONTROLÓVAL : ING. JIŘÍ BEDNÁŘEK		Datum : V/08 Znak: Č. : 316-1 Formát : 7 A4 Stupeň : SOUPRAVA	
KRAJ : JIHOVMORAVSKÝ INVESTOR : SPRÁVA A ÚDRŽBA SILNIC JIHOVMORAVSKÉHO KRAJE OBEDNATEL : OBEC TELNICE		ÚŘAD : TELNICE PRŮTAH PODELNÝ PROFIL SIL. II/380 1 : 1000/100	
AKCE :			