



C.5 Podélný profil

M 1:1000/100

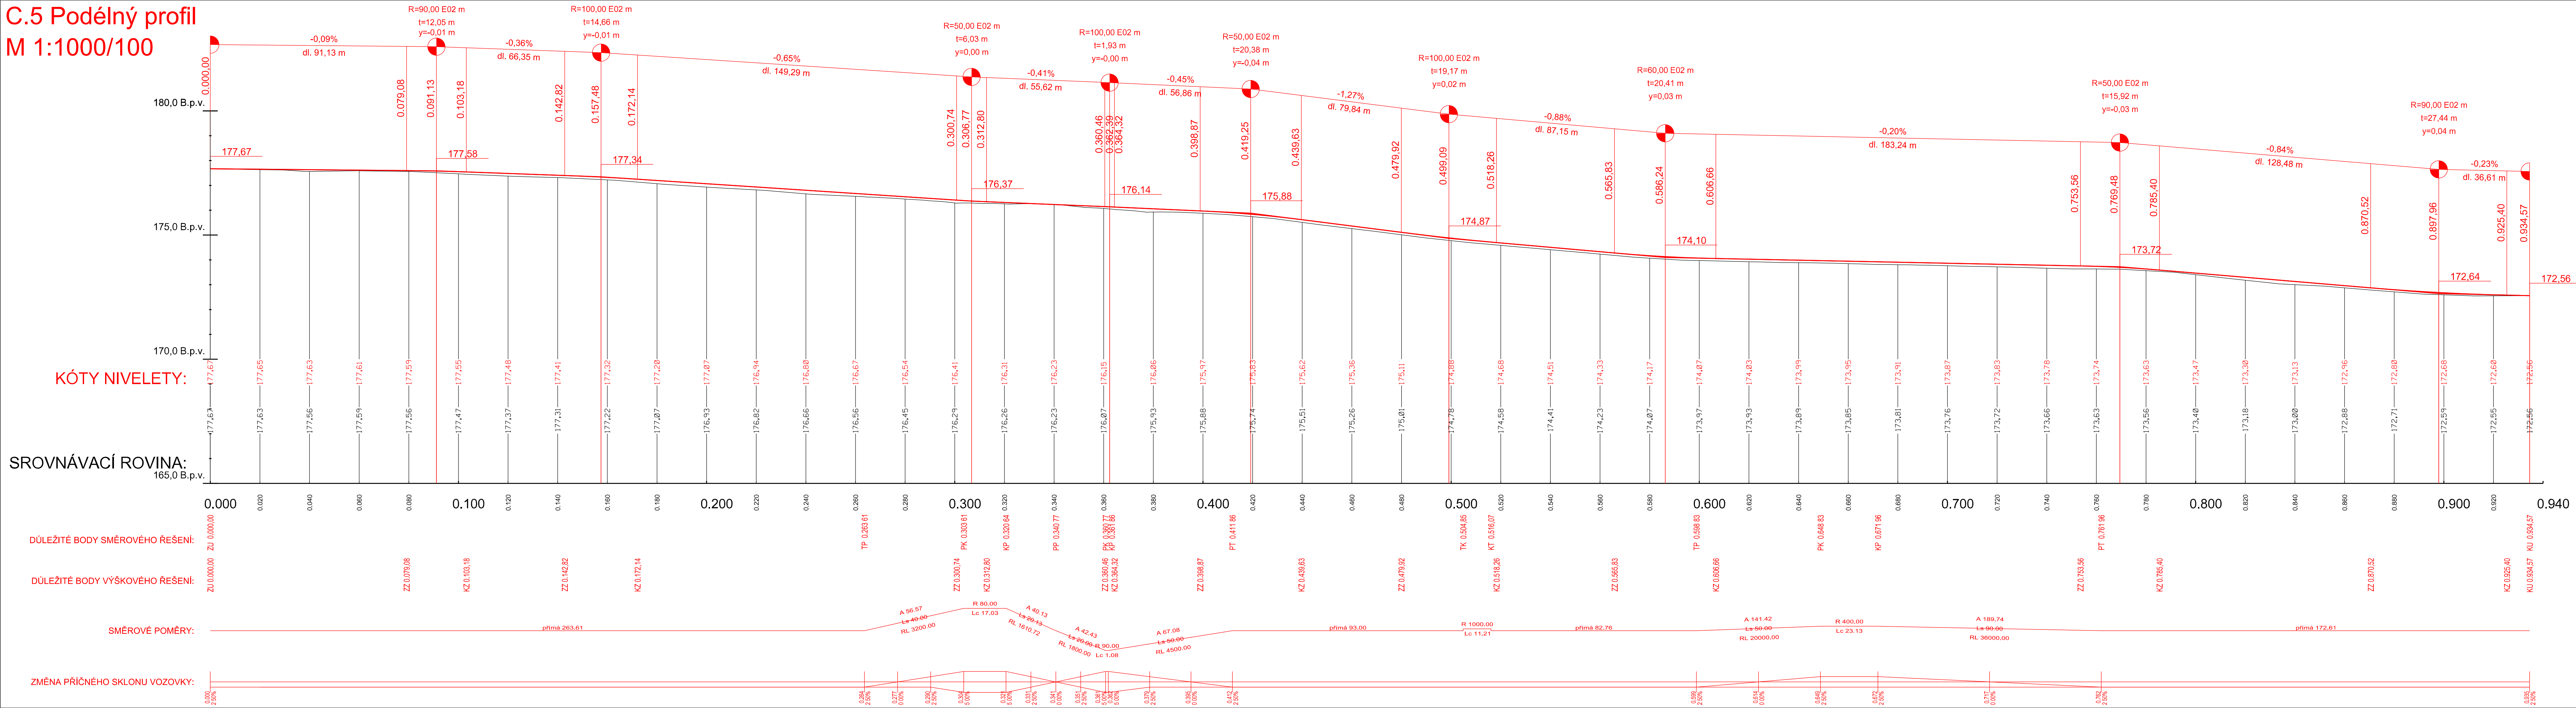

Zodp. projektant:	Vedoucí projektant:	Vypracovala:	 ViaDesigne, s.r.o. Na Zahradách 16, 690 02 Břeclav Tel. 519 326 370, fax 519 331 401 e-mail: viadesigne@viadesigne.eu
Ing. Břefek Zvědělík	Ing. Břefek Zvědělík	Ing. Petra Masáříková	
Obec: Lednice		KrÚ: Jihomoravský	Formát: 6 x A 4
Objednatel: Správa a údržba silnic Jmk, p.o.k.			Datum: VIII/2015
Akce:			Číslo zakázky: VD11815
III/42117 Lednice - Nejdek			Měřítko: 1 : 1000/100
Objekt:			Stupeň dokumentace: PDPS
Příloha: Podélný profil			Příloha číslo: C.5