



DETAIL D7 - STÁVAJÍCÍ STAV

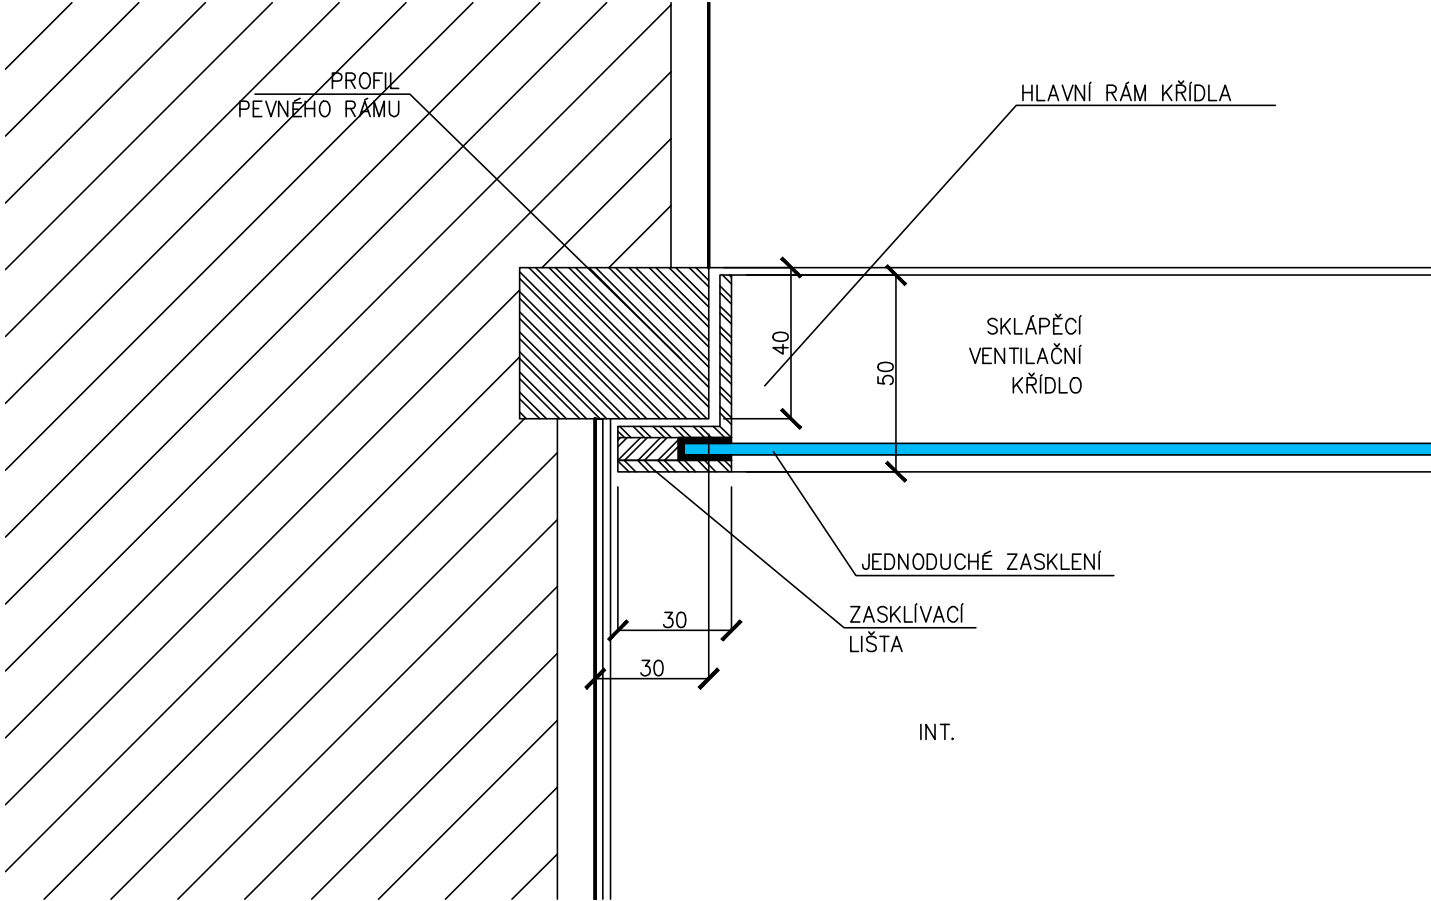

DETAIL D9 - STÁVAJÍCÍ STAV

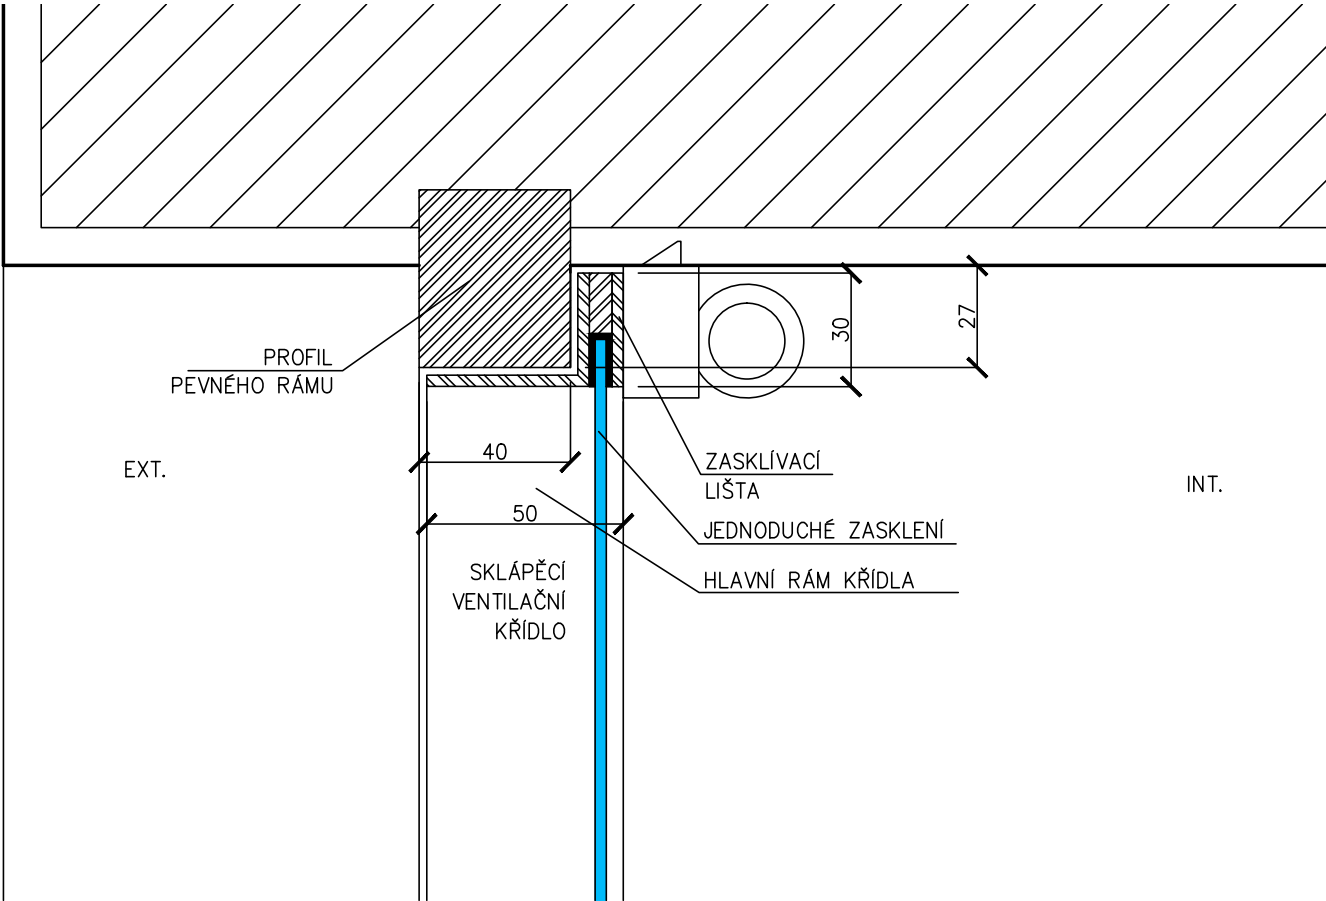

DETAIL D8 - STÁVAJÍCÍ STAV

