


D.2.1.2 Situace kanalizace
M 1:500

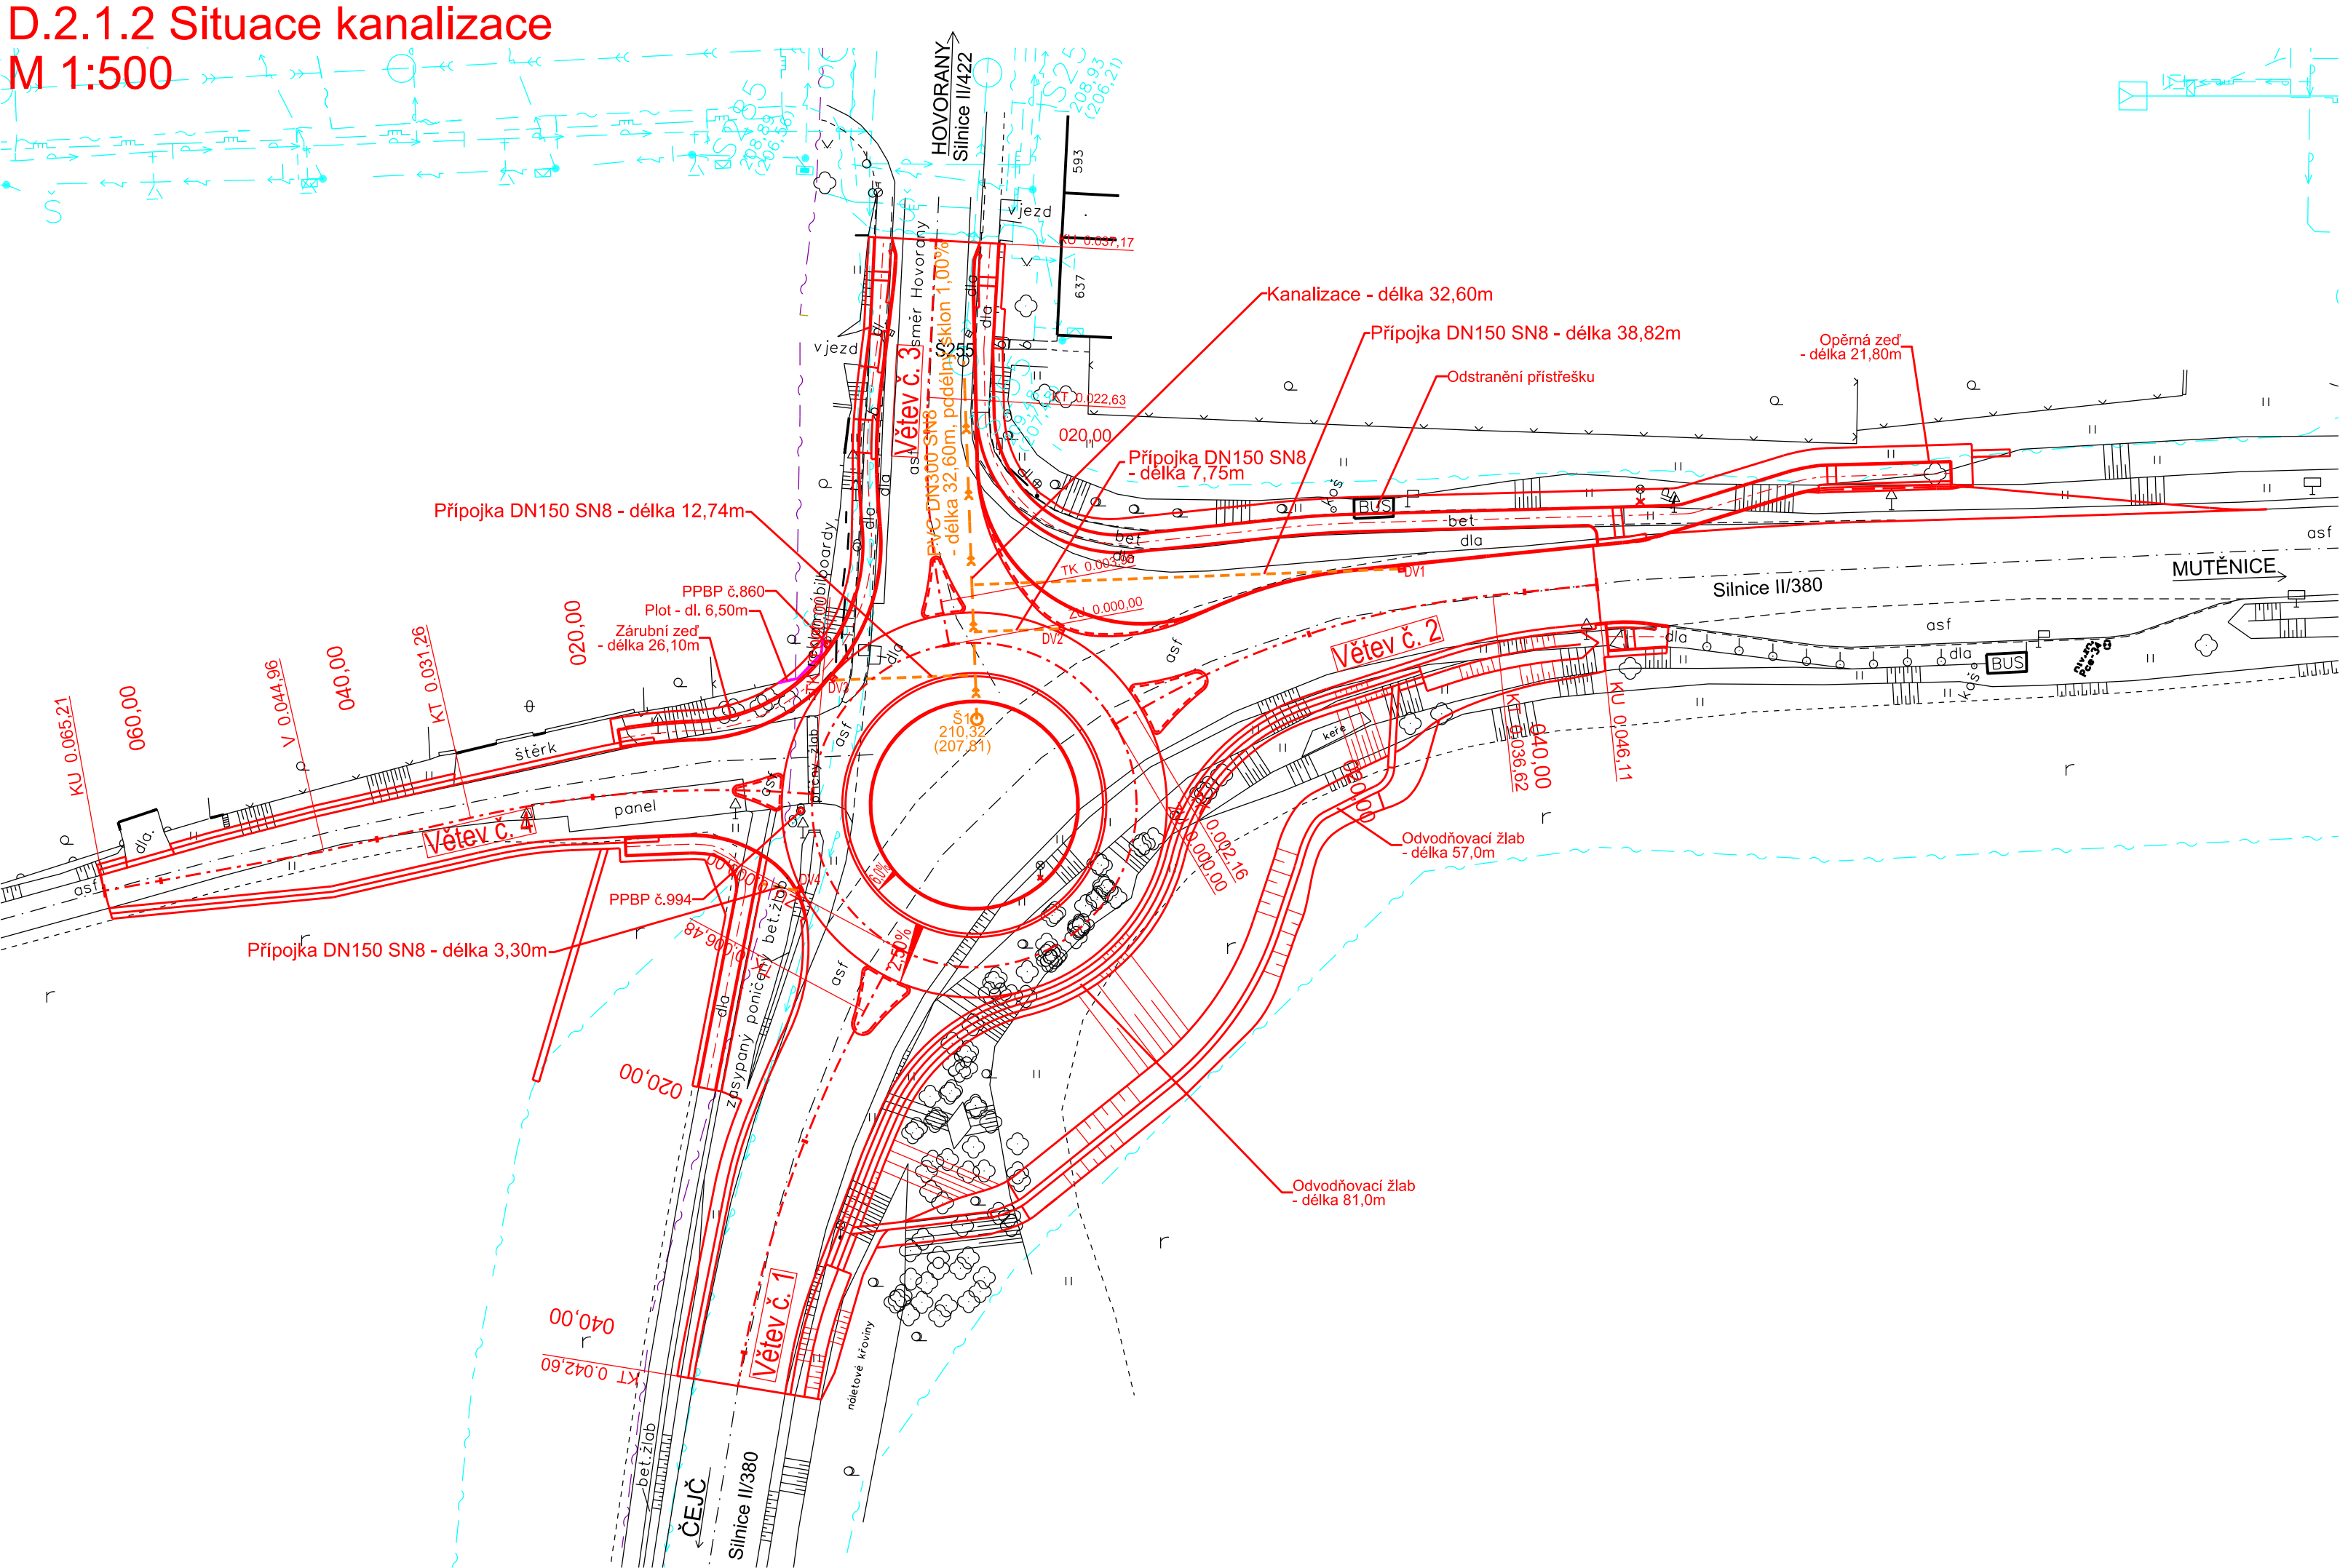

LEGENDA:

- ZAMĚŘENÍ STÁVAJÍCÍHO STAVU

NÁVRH

DKM
- VODOROVNÉ DOPRAVNÍ ZNAČENÍ

TYPOVÁ ULIČNÍ VPUST

SO 401 - SLOUP VO

SO 401 - SLOUP VO
(S VÝLOŽNÍKEM URČENÝM NA
OSVĚTLENÍ PŘECHODŮ PRO CHODCE)

STÁVAJÍCÍ SÍTĚ:

- VODOVOD, VAK
- KANALIZACE
- EL. VEDENÍ NN, EON
- EL. VEDENÍ VN, EON
- SDĚLOVACÍ KABEL, CETIN
- PODZEMNÍ VEDENÍ
- SDĚLOVACÍ KABEL, CETIN
- NEPROVOZOVANÉ SÍTĚ
- VTL PLYNOVOD
- STL PLYNOVOD

NAVRŽENÉ SÍTĚ:

- SO 302 - PŘELOŽKA VODOVODU
- SO 301 - DEŠŤOVÁ KANALIZACE
- SO 301 - KANAL. PŘÍPOJKA PVC DN150
- SO 401 - VEŘEJNÉ OSVĚTLENÍ
- SO 402 - PŘELOŽKA KABELU CETIN a.s.
- SO 403 - PŘELOŽKA KABELU HC KABEL, s.r.o.

SEZNAM STAVEBNÍCH OBJEKTŮ:

- SO 101 - Okružní křižovatka a větve č. 1, 2, 3
- SO 102 - Místní komunikace - větev č. 4
- SO 103 - Chodníky
- SO 181 - Dopravní opatření
- SO 301 - Dešťová kanalizace
- SO 302 - Přeložka vodovodu
- SO 401 - Veřejné osvětlení
- SO 402 - Přeložka sdělovacích kabelů - CETIN a.s.
- SO 403 - Přeložka kabelové televize - HC Kabel, s.r.o.
- SO 404 - Přeložka rozhlasu
- SO 801 - Vegetační úpravy
- SO 802 - Náhradní výsadba

Souřadnicový systém: JTSK			Výškový systém: B.p.v	
Zodp. projektant:	Vedoucí projektant:	Vypracovala:	<div><div>VIA Design</div><div>ViaDesign, s.r.o. Na Zahradách 16, 690 02 Břeclav Tel. 519 326 370, fax 519 331 401 e-mail: viadesigne@viadesigne.eu</div></div>	
Ing. Martin Stöhr	Ing. Martin Stöhr	Ing. Petra Masaříková		
OÚ: Hovorany		KrÚ: Jihomoravský	Formát:	3 x A4
Objednatel: Správa a údržba silnic Jihomoravského kraje, p.o.k.			Datum:	Datum: III/2016
Akce: II/380, II/422 Hovorany, okružní křižovatka			Číslo zakázky:	VD 15015/H
			Měřítko:	1 : 500
Stavební objekt: SO 301 - Dešťová kanalizace			Stupeň dokumentace:	Výtisk číslo:
Příloha: SITUACE KANALIZACE			DUR	
			Příloha číslo: D.2.1.2	