


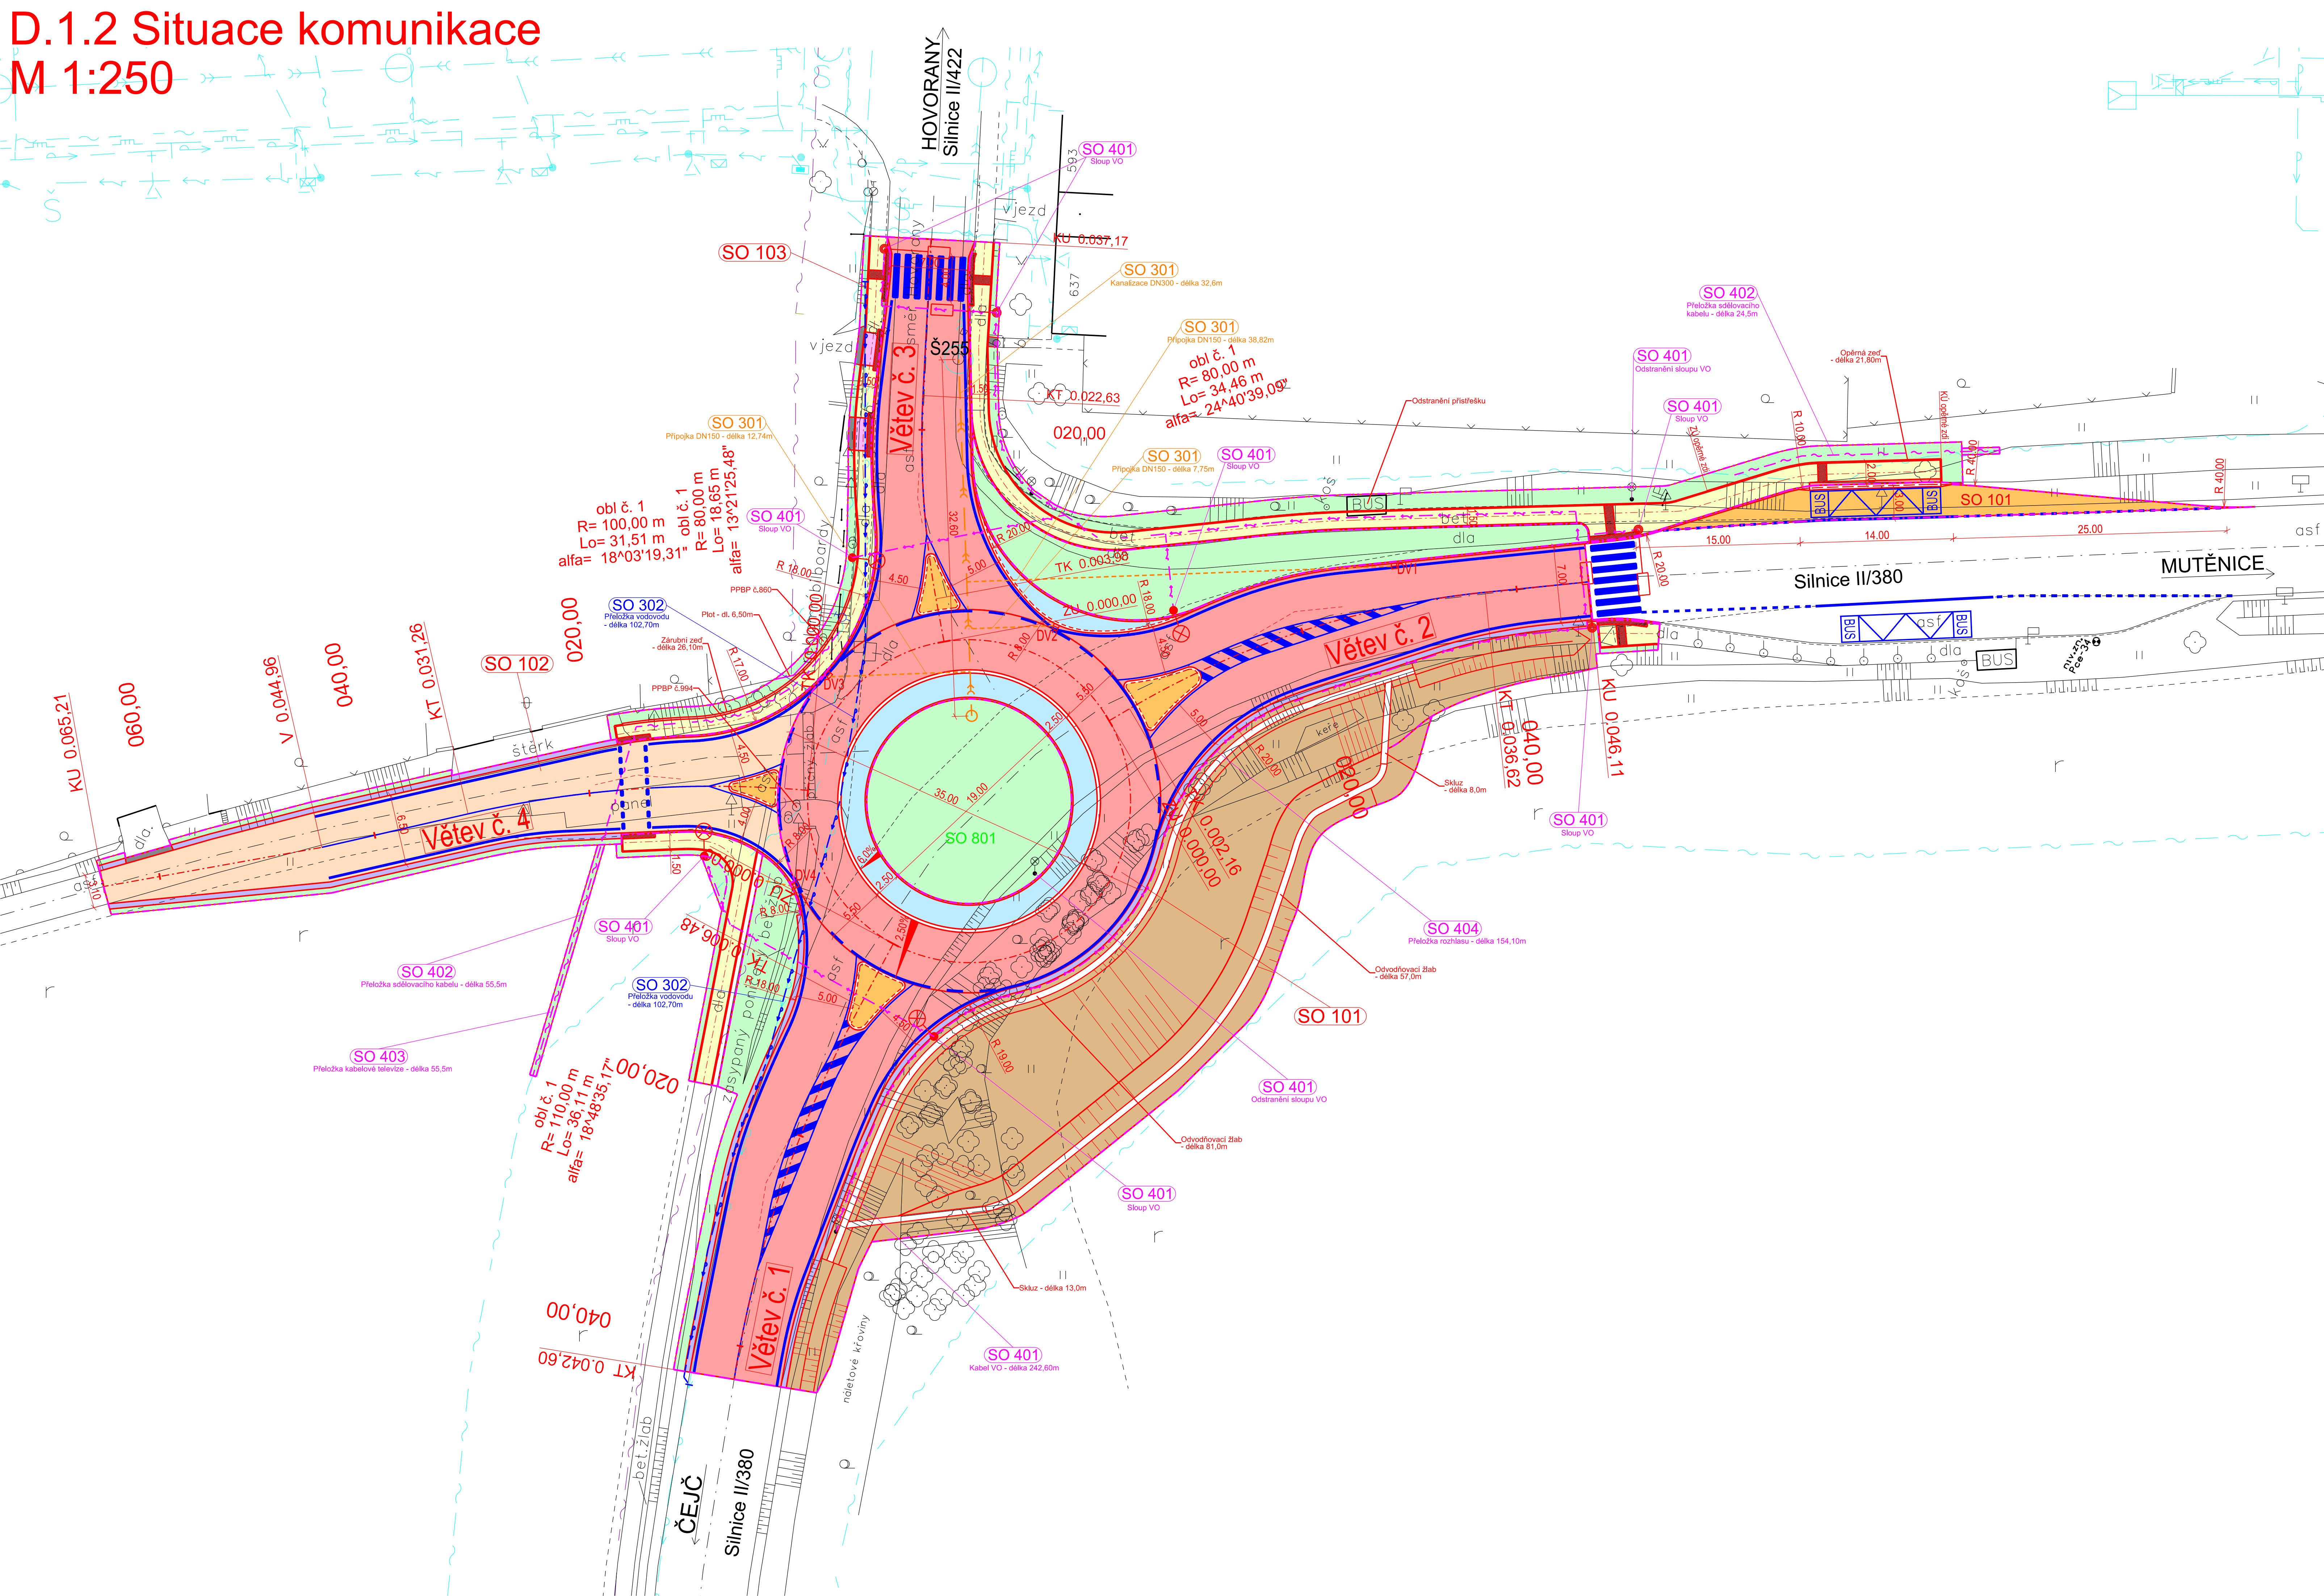
















## D.1.2 Situace komunikace









LEGENDA:

	ZAMĚŘENÍ STÁVAJÍCÍHO STAVU		VODOROVNÉ DOPRAVNÍ ZNAČENÍ
	NÁVRH		TYPOVÁ ULIČNÍ VPUST
	DKM		SO 401 - SLOUP VO
			SO 401 - SLOUP VO
	STÁVAJÍCÍ SÍTĚ:		(S VÝPOČTEM KONTAKTNÍM NA OSVĚTLENÍ PŘECHODU PRO CHODCE)

### STÁVAJÍCÍ SÍTĚ:

	VODOVOD, VAK
	KANALIZACE
	EL. VEDENÍ NN, EON
	EL. VEDENÍ VN, EON
	SDĚLOVACÍ KABEL, - PODZEMNÍ VEDENÍ
	SDĚLOVACÍ KABEL, - NEPROVOZOVANÉ
	VTL PLYNOVOD
	STL PLYNOVOD

NAVRŽENÉ SÍŤE:


-  SO 302 - PŘELOŽKA VODOVODU
-  SO 301 - DEŠŤOVÁ KANALIZACE
-  SO 301 - KANAL, PŘÍPOJKA PVC DN150
-  SO 401 - VEŘEJNÉ OSVĚTLENÍ
-  SO 402 - PŘELOŽKA KABELU CETIN a.s.
-  SO 403 - PŘELOŽKA KABELU HC KABEL, s

NAVRŽENÉ PLOCHY:

	KOMUNIKACE
	MÍSTNÍ KOMUNIKACE
	PRSTENEC, POJÍŽDĚNÁ DLAŽBA - ŽULOVÁ KOSTKA
	ČELÍČI OSTRUVKY, AUTOBUSOV - ŽULOVÁ KOSTKA
	CHODNÍK - SO103 - ZAMKOVÁ DLAŽBA tl. 6cm
	VJEZDY - SO103 - ZAMKOVÁ DLAŽBA tl. 8cm
	NEZPEVNĚNÉ KRAJNICE - Z R-MATERIÁLU
	ZATRAVNĚNÉ PLOCHY

## SEZNAM STAVEBNÍCH OBJEKTŮ:

- SO 101 - Okružní křižovatka
- SO 102 - Místní komunikace - severozápadní vět
- SO 103 - Chodníky
- SO 181 - Dopravní opatření
- SO 301 - Děšťová kanalizace
- SO 302 - Přeložka vodovodu
- SO 401 - Veřejné osvětlení
- SO 402 - Přeložka sdělovacích kabelů CETIN a.s.
- SO 403 - Přeložka kabelové televize HC Kabel, s
- SO 801 - Vegetační úpravy
- SO 802 - Náhradní výsadba

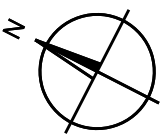

Súvťažníkový systém: JTSK			Výkazy systému: S.p.v.	
Zodp. projektant:	Vedúci projektant:	Vypracovala:	 <b>VIA Design, s.r.o.</b> Na Zahradkách 16, 690 02 Břečev Tel. 519 326 370, fax 519 331 401 e-mail: vladislav@via-design.sk, eu	
Ing. Martin Štöhr	Ing. Martin Štöhr	Ing. Peter Masariková		
<i>Štöhr</i>	<i>Štöhr</i>	<i>Masariková</i>		
ÚO: Hovorany KÚO: Jihomoravský		Formát:	3 x A4	
Objednatel: Správa a údržba sítní: Jihomoravského kraja, p.o.s. Akce:			Datum:	DT: 11/2016
<b>II/380, II/422 Hovorany, okružní křižovatka</b>			Číslo zakázky:	VD 15015H
			Měřítko:	1 : 250
			Stupeň dokumentace:	Výsledek čísla:
Příloha: <b>DUR</b>			Příloha číslo:	D.1.2
Píliha: <b>SITUACE KOMUNIKACE</b>				