


D.3.4 Zákres do katastrální mapy  
M 1:500

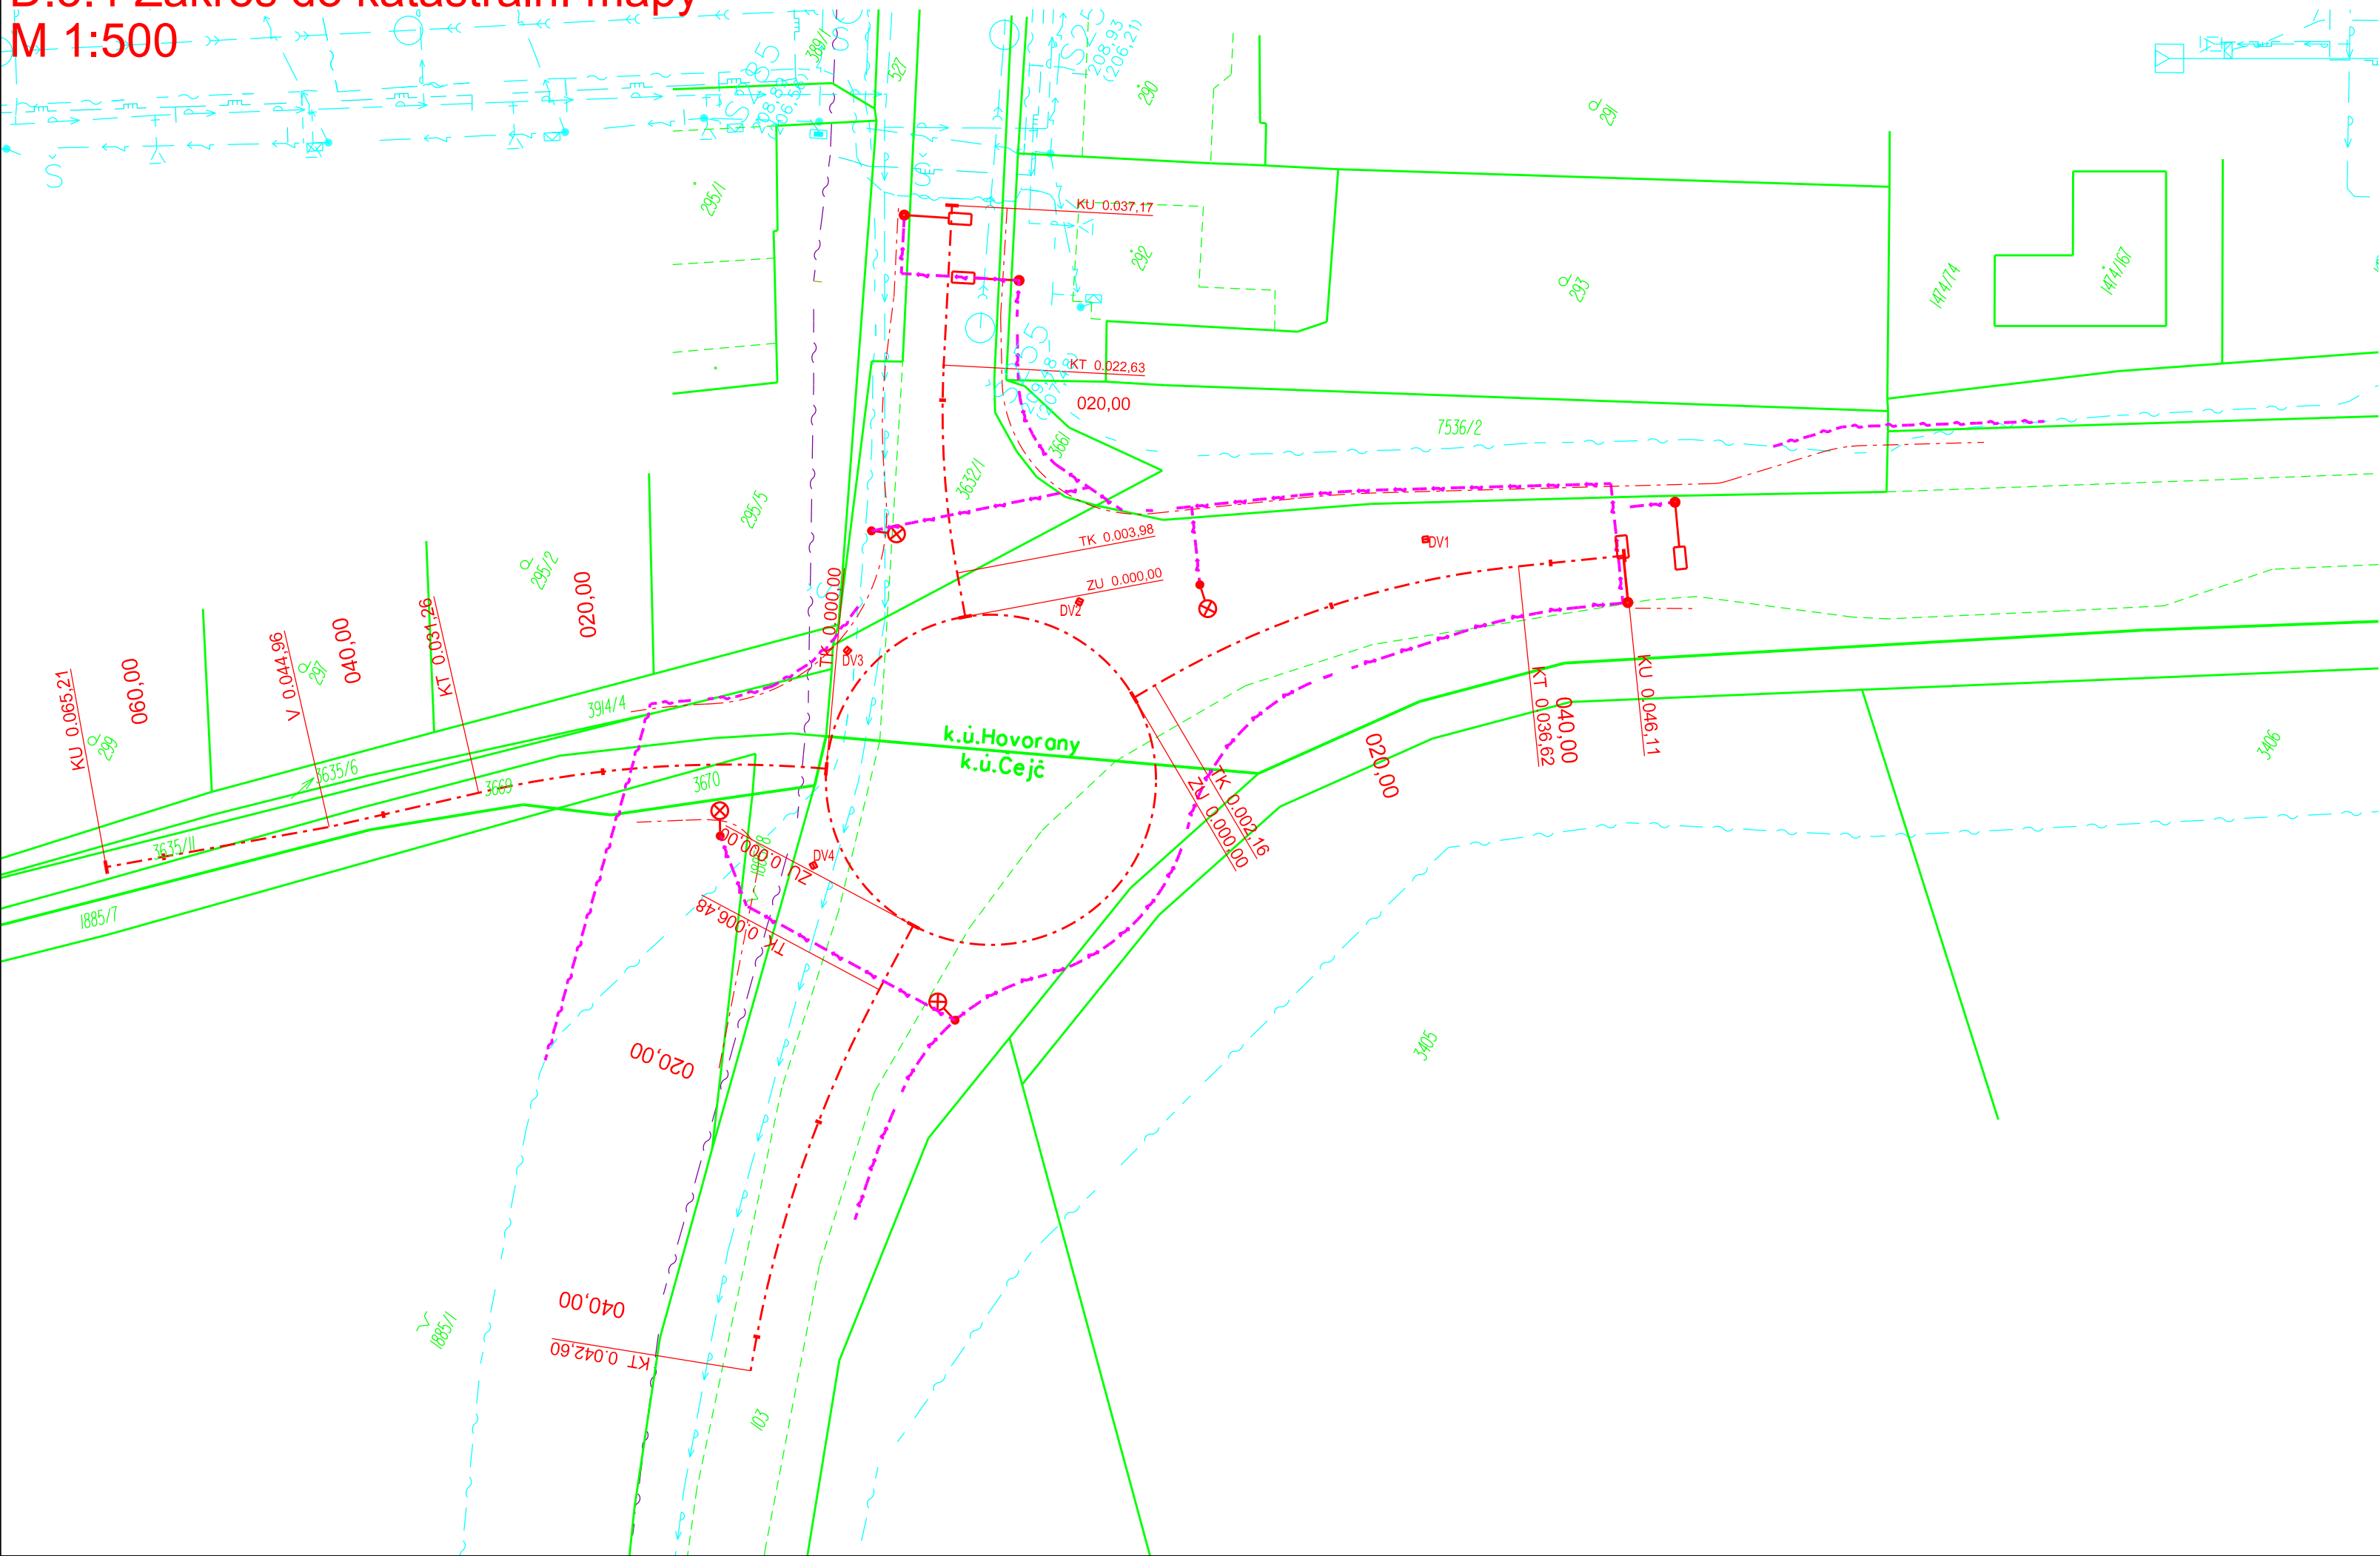

LEGENDA:

- ZAMĚŘENÍ STÁVAJÍCÍHO STAVU

NÁVRH

DKM
- VODOROVNÉ DOPRAVNÍ ZNAČENÍ

TYPOVÁ ULIČNÍ VPUST

SO 401 - SLOUP VO

SO 401 - SLOUP VO  
(S VÝLOŽNÍKEM URČENÝM NA  
OSVĚTLENÍ PŘECHODŮ PRO CHODCE)

- STÁVAJÍCÍ SÍŤ:

VODOVOD, VAK

KANALIZACE

EL. VEDENÍ NN, EON

EL. VEDENÍ VN, EON

SDĚLOVACÍ KABEL, CETIN  
- PODZEMNÍ VEDENÍ

SDĚLOVACÍ KABEL, CETIN  
- NEPROVOZOVANÉ SÍŤ

VTL PLYNOVOD

STL PLYNOVOD
- NAVRŽENÉ SÍŤ:

SO 302 - PŘELOŽKA VODOVODU


SO 301 - DEŠŤOVÁ KANALIZACE

SO 301 - KANAL. PŘÍPOJKA PVC DN150

SO 401 - VEŘEJNÉ OSVĚTLENÍ

SO 402 - PŘELOŽKA KABELU CETIN a.s.  
SO 403 - PŘELOŽKA KABELU HC KABEL, s.r.o.

- SEZNAM STAVEBNÍCH OBJEKTŮ:
- SO 101 - Okružní křižovatka a větve č. 1, 2, 3
  - SO 102 - Místní komunikace - větve č. 4
  - SO 103 - Chodníky
  - SO 181 - Dopravní opatření
  - SO 301 - Dešťová kanalizace
  - SO 302 - Přeložka vodovodu
  - SO 401 - Veřejné osvětlení
  - SO 402 - Přeložka sdělovacích kabelů - CETIN a.s.
  - SO 403 - Přeložka kabelové televize - HC Kabel, s.r.o.
  - SO 404 - Přeložka rozhlasu
  - SO 801 - Vegetační úpravy
  - SO 802 - Náhradní výsadba

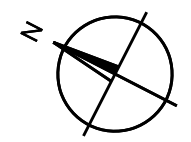

Souřadnicový systém: JTSK			Výškový systém: B.p.v	
Zodp. projektant:	Vedoucí projektant:	Vypracovala:	<div><div>VIA Design</div><div>ViaDesign, s.r.o. Na Zahradách 16, 690 02 Břeclav Tel. 519 326 370, fax 519 331 401 e-mail: viadesigne@viadesigne.eu</div></div>	
Ing. Martin Stöhr	Ing. Martin Stöhr	Ing. Petra Masaříková		
OÚ: Hovorany		KrÚ: Jihomoravský	Formát:	3 x A4
Objednatel: Správa a údržba silnic Jihomoravského kraje, p.o.k.			Datum:	Datum: III/2016
Akce:  II/380, II/422 Hovorany, okružní křižovatka			Číslo zakázky:	VD 15015/H
			Měřítko:	1 : 500
			Stupeň dokumentace:	Výtisk číslo:
Stavební objekt: SO 401, SO 402, SO 403, SO 404			DUR	
Příloha: ZÁKRES DO KATASTRÁLNÍ MAPY			Příloha číslo:	D.3.4