
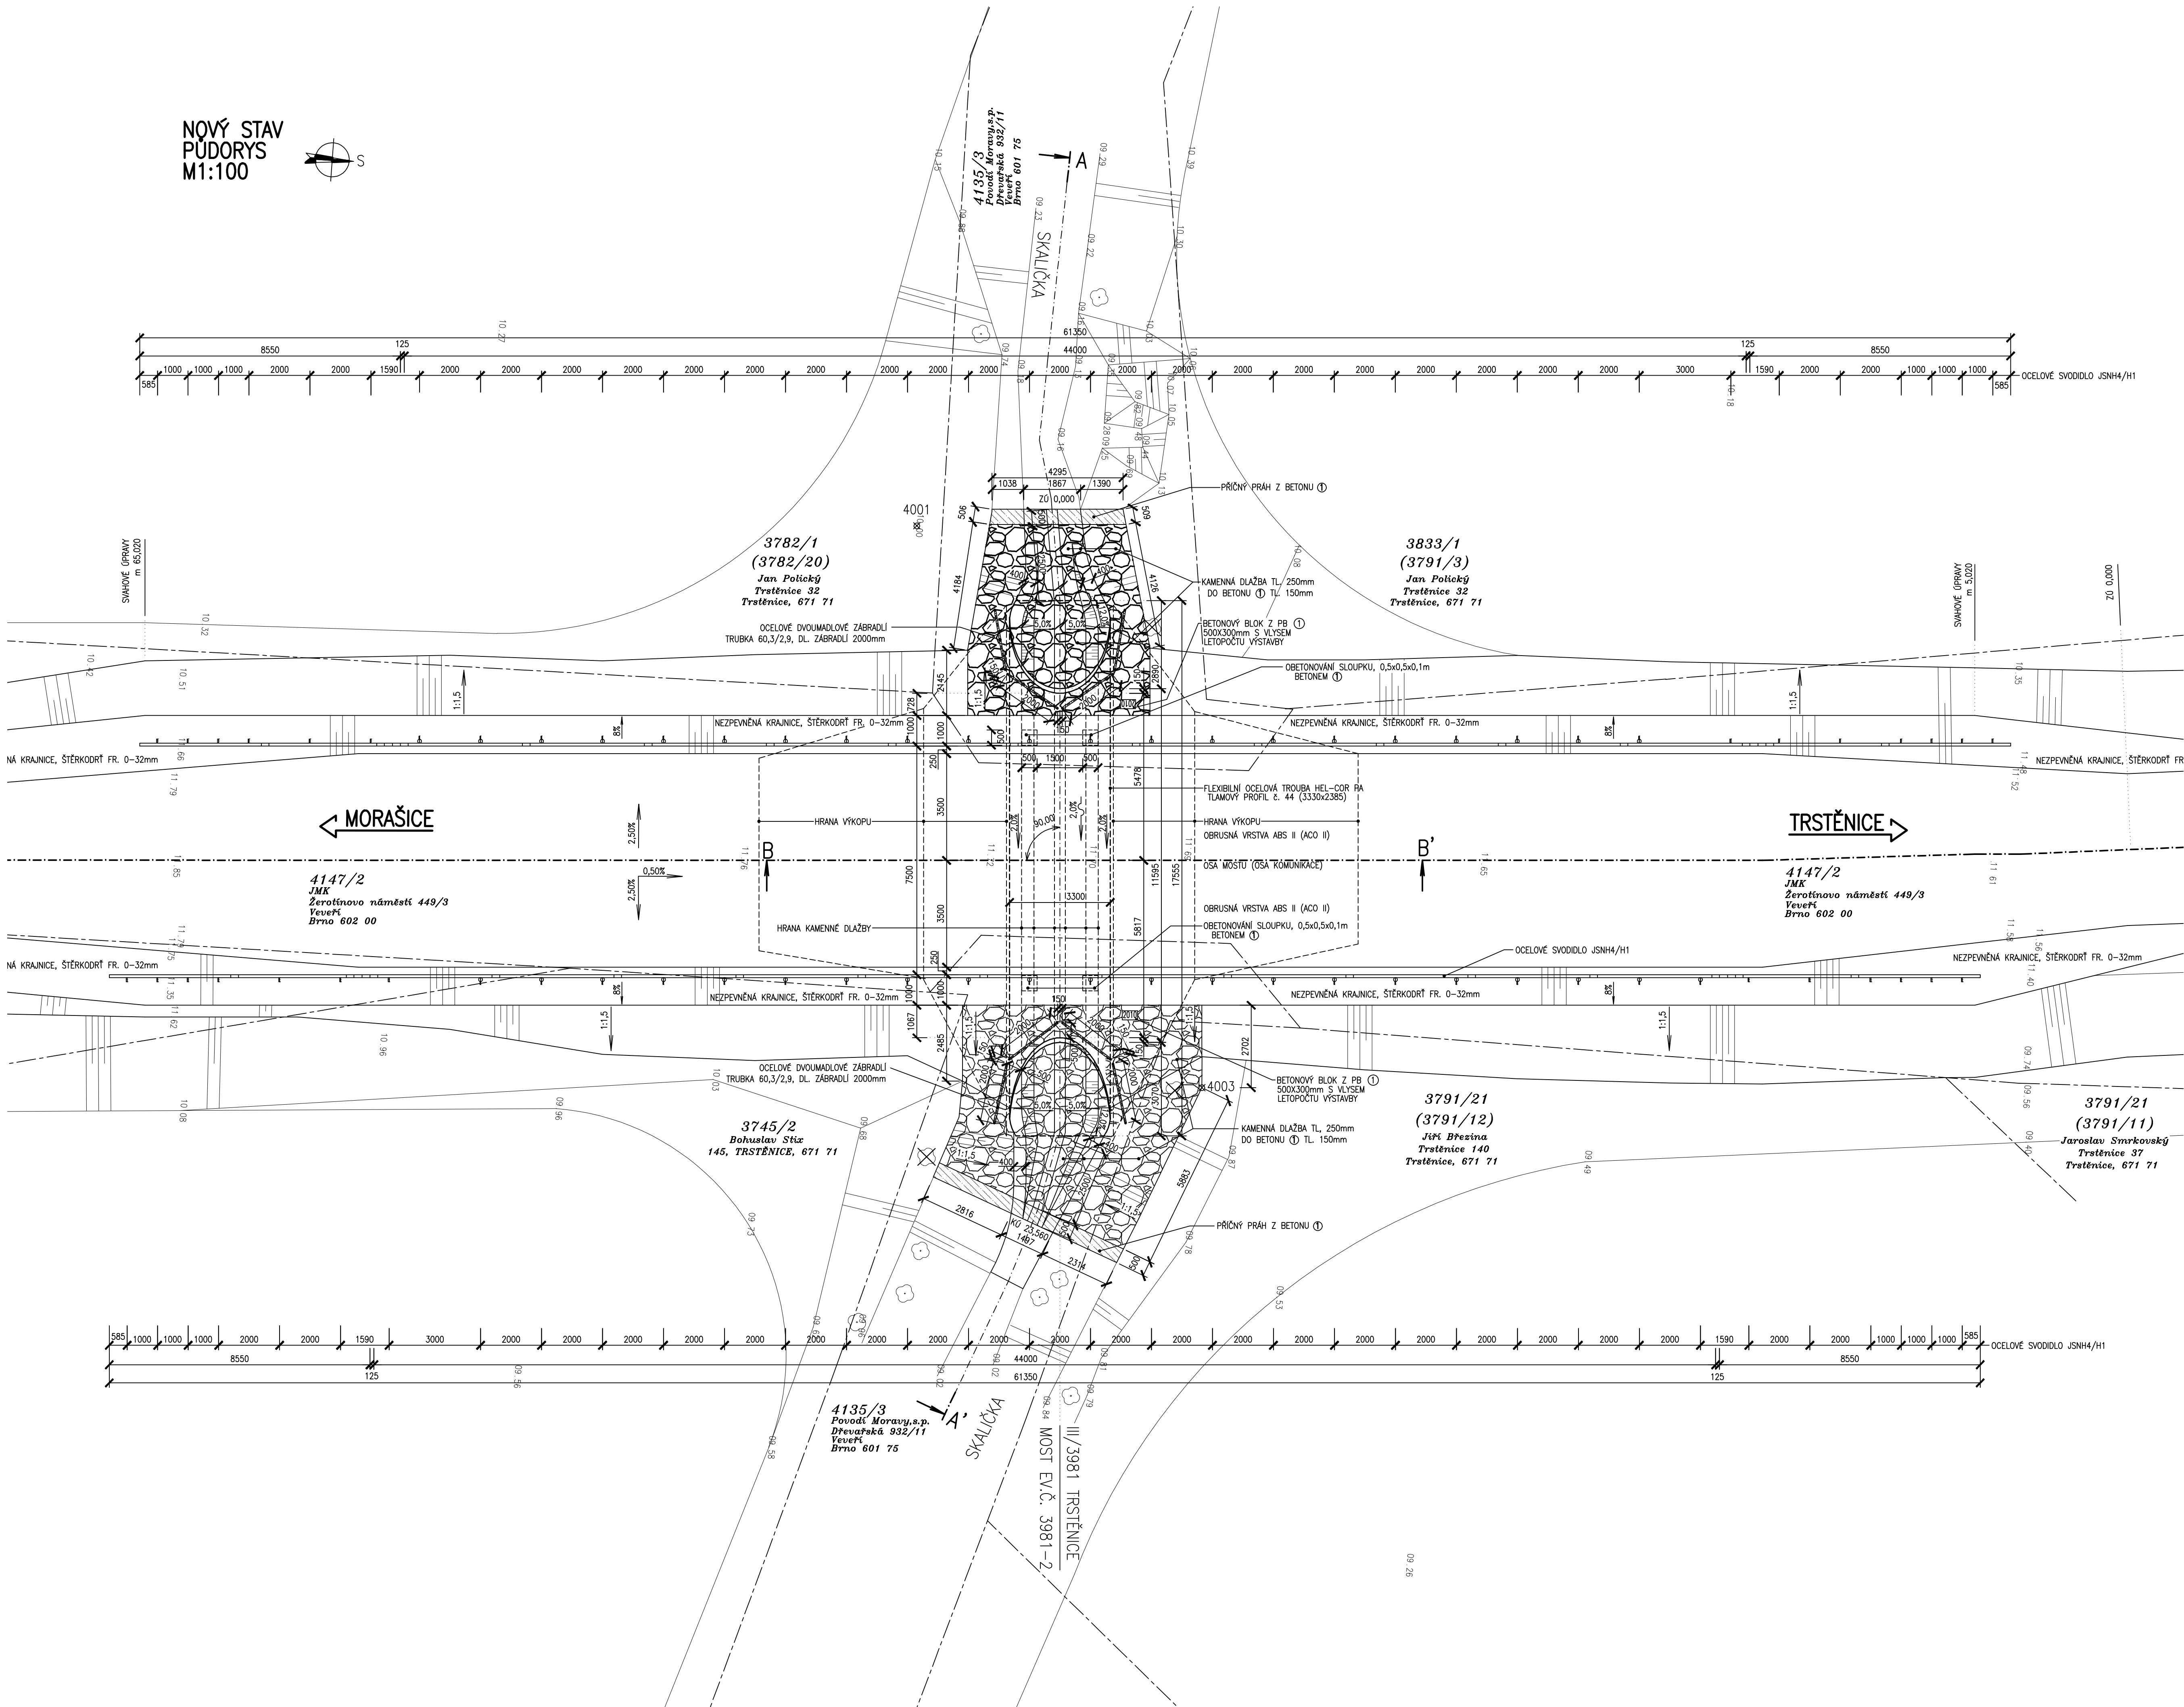


NOVÝ STAV  
PŮDORYS  
M1:100

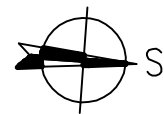

## LEGENDA

- HRANICE PARCELY
- 1224** PARCELNÍ ČÍSLO (KN)
- (1224)** PARCELA ZJEDNODUŠENÉ EVIDENCE (POZEMKOVÝ KATASTR)

## DRUHY POUŽITÝCH BETONŮ

- ① BETON ČSN EN 206-1-C16/20-XF3 (CZ)-CI 1,0-0max 16-S2 KAMENNÁ DLAŽBA DO BETONU A PRÍČNÉ PRAHY

## POZNÁMKY:

- ① TVAR STÁVAJÍCÍ NOSNÉ KONSTRUKCE I SPODNÍ STAVBY JE ODVOZEN Z GEODETICKÉHO ZAMĚŘENÍ A PŮVODNÍ PROJEKTOVÉ DOKUMENTACE
- ② PŘI REKONSTRUKCI MOSTU NUTNO RESPEKTOVAT PODZEMNÍ A NADZEMNÍ INŽENÝRSKÉ SÍTĚ PŘED ZAČÁJENÍM STAVEBNÍCH PRACÍ BUDOU JEDNOTLIVÉ PODZEMNÍ SÍTĚ VYTÝČENY SVÝMI SPRÁVCI

SOUŘADNÝ SYSTÉM: S-JTSK

VÝŠKOVÝ SYSTÉM: B.p.v.

OZNAČENÍ		POPIS ZMĚNY		DATUM	PODPIS

Dokumentaci lze užívat pouze ve smyslu příslušné smlouvy o dílo. Výkres, o jehož část, může být kopírován nebo jiným způsobem rozšiřován pouze po předchozím souhlasu IM-PROJEKT, inženýrská a montážní konstrukce, s.r.o.