
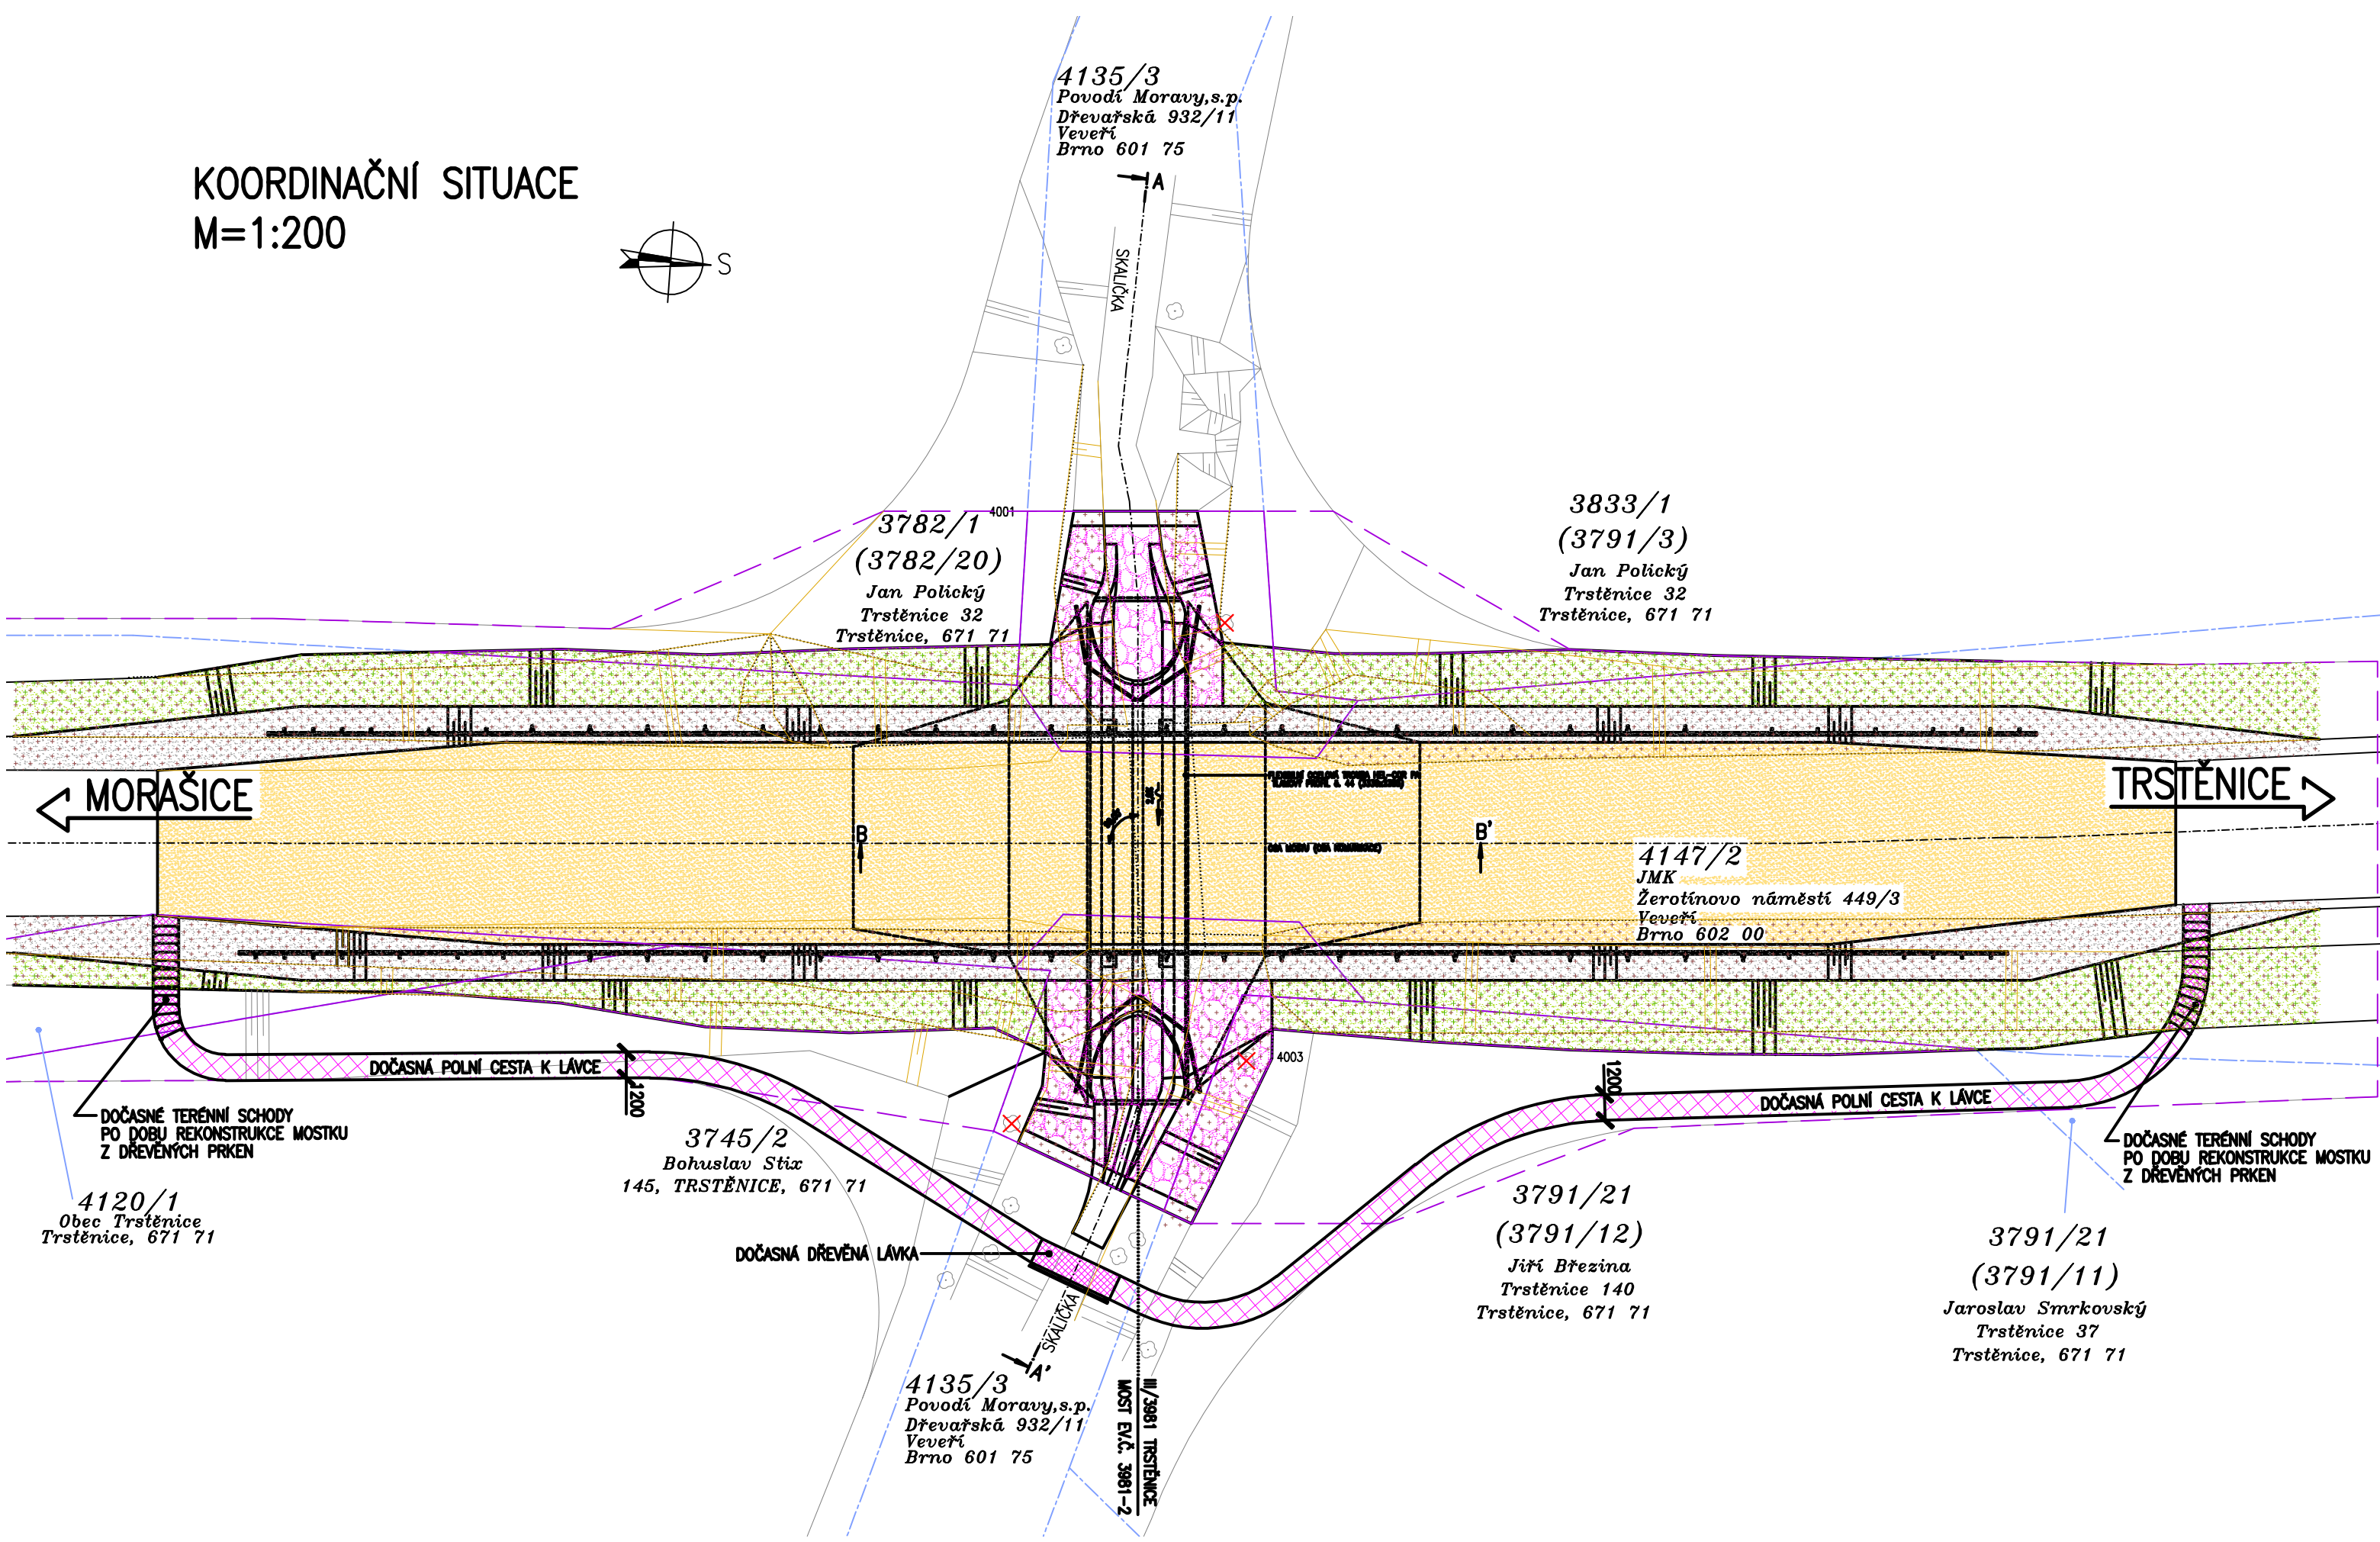


KOORDINAČNÍ SITUACE
 M=1:200

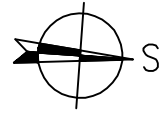

LEGENDA:

- HRANICE PARCELY KATASTRU NEMOVITOSTÍ
- 3833/1 ČÍSLO PARCELY KATASTRU NEMOVITOSTÍ
- (3791/3) ČÍSLO PARCELY ZJEDNODUŠENÉ EVIDENCE
- HRANICE DOČASNÝCH ZÁBORŮ
- HRANICE TRVALÝCH ZÁBORŮ
- NOVÉ NEZPEVNĚNÉ PLOCHY
- NOVÉ ROZŠÍŘENÉ VÝKOPY
- NOVÉ ROZŠÍŘENÉ NÁSYPY
- NOVÁ KOMUNIKACE
- OHUMUSOVANÉ PLOCHY
- DOČASNÉ POLNÍ CESTY
- DOČASNÉ KONSTRUKCE (LÁVKA PRO PĚŠÍ, TERÉNNÍ SCHODY)
- STÁVAJÍCÍ PONECHANÉ STAVBY (KOMUNIKACE, MOSTY, ZDI, PROPUSTKY, ...)
- SVAHY ZEMNÍCH TĚLES
- STÁVAJÍCÍ SOLITÉRNÍ STROMY S PRŮMĚREM KMENU
- KÁCENÉ SOLITÉRNÍ STROMY S PRŮMĚREM KMENU
- NOVÉ STAVBY (KOMUNIKACE, MOSTY, ZDI, PROPUSTKY, ...)
- NOVÉ ZEMNÍ TĚLESO
- DEMOLOVANÉ STAVBY (KOMUNIKACE, MOSTY, ZDI, PROPUSTKY, ...)
- ODSTRANĚNÉ ZEMNÍ TĚLESO

SOUŘADNÝ SYSTÉM: S-JTSK
 VÝŠKOVÝ SYSTÉM: B.p.v.

OZNAČENÍ	POPIS ZMĚNY	DATUM	PODPIS
HP	ZODP. PROJEKTANT	VYPRACOVAL	KONTROLOVAL
	ING. MARTIN VAŇK	MÁČA ZDENĚK	ING. MARTIN VAŇK
INVESTOR:	Správa a údržba silnic Jihomoravského kraje, příspě. org., Žerotínovo náměstí 3/5, 601 82 Brno		
KRAJ:	JIHOMORAVSKÝ	ORP:	MORAVSKÝ KRUMLOV
		KATASTR:	TRSTĚNICE
STAVBA:	III - 3981 TRSTĚNICE		
OBJEKT:	MOST 3981 - 2		
PŘÍLOHA:	KOORDINAČNÍ SITUACE		
		FORMÁT	3x44
		DATUM	LISTOPAD 2009
		STUPEŇ	PDPS
		ČÍSLO ZAK.	2008172
		MĚŘITVO	1:200
		ČÍSLO PŘÍLOHY	ČÍSLO PŘÍLOHY
		B.2	

Dokumentaci lze užívat pouze ve smyslu příslušné smlouvy o dílo. Výkres, či jeho část, může být kopírován nebo jiným způsobem rozšiřován pouze po předchozím souhlasu IM-Projekt, Inženýrské a mostní konstrukce, s.r.o.