


PŮDORYS 1. PP

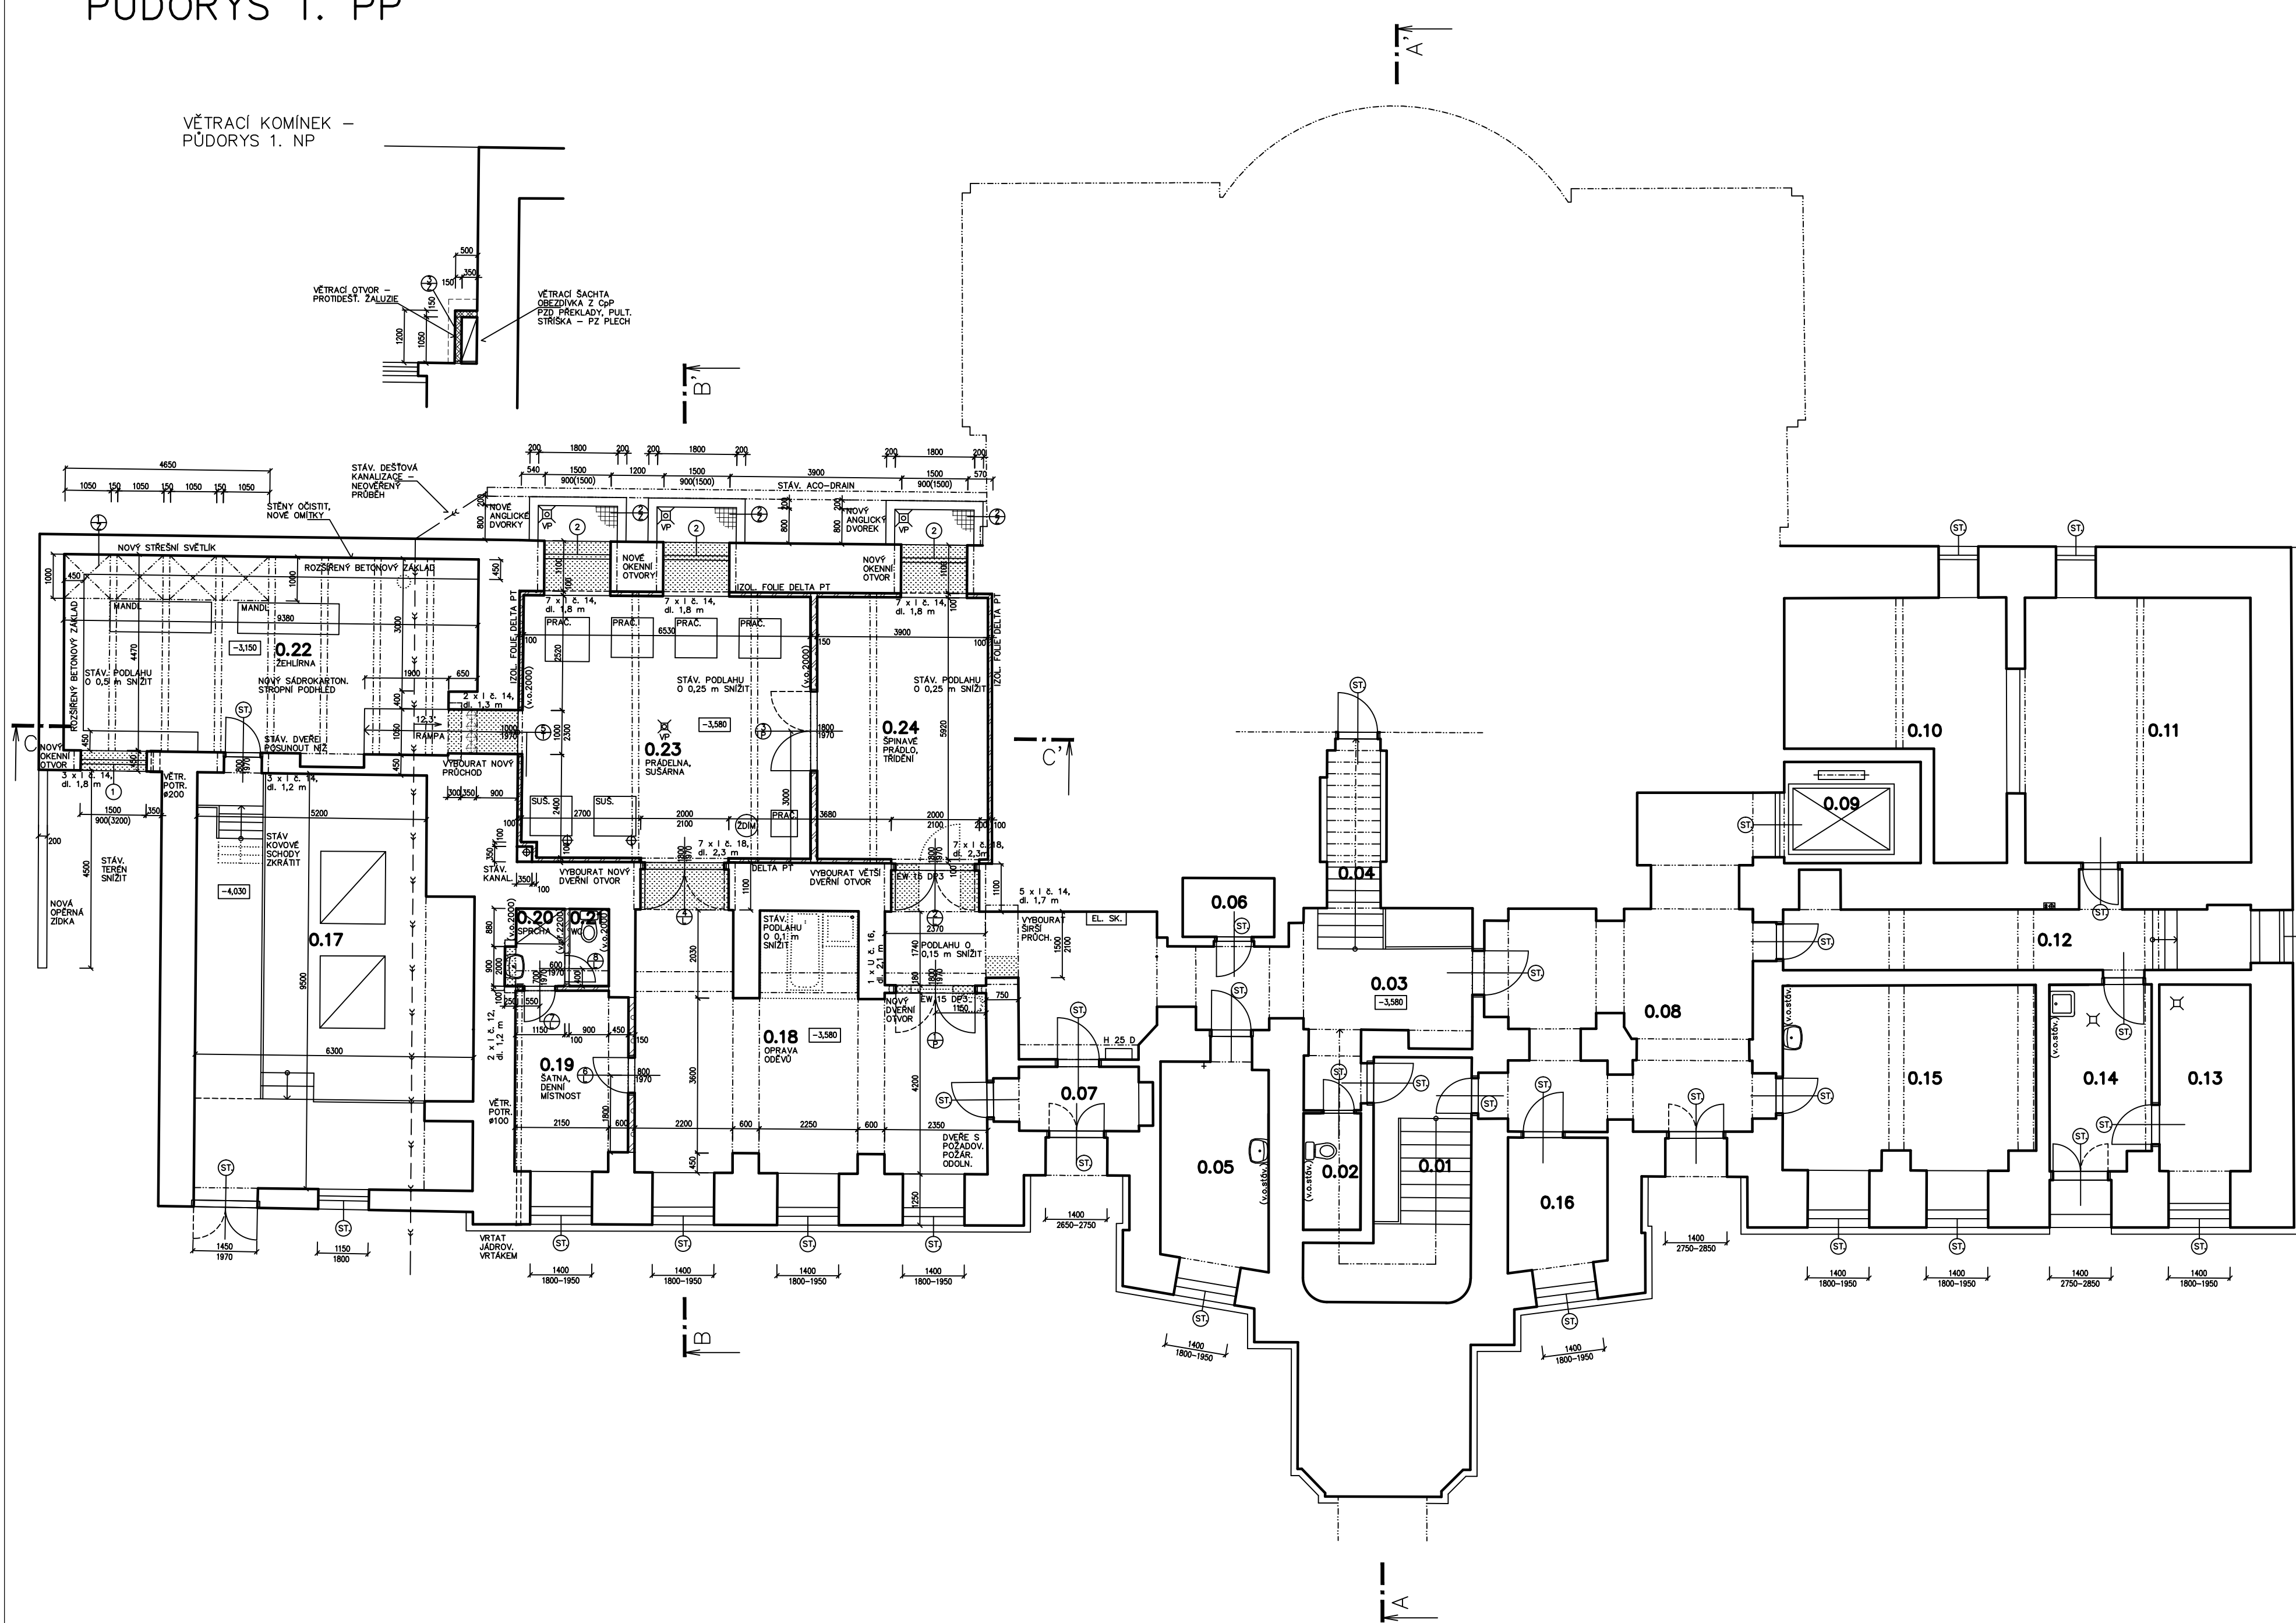

LEGENDA MISTNOSTÍ:

Č.	Popis	m2	s.v.	Povrchová úprava		Poznámka
				stěn, stropů	podlah	
0.01	Schodišťový prostor	21,9	—	Disperzní nátěr bílý (stropy a stěny) + v hygienických prostorách (WC apod.) keramické obklady stěn (do výšky až 2,0 m).	stáv. podlah. krytina	V místnos- tech s keramickou dlažbou (a bez ob- kladů stěn) budou soklíky v. 100 mm.
0.02	WC	3,5	stáv.		stáv. podlah. krytina	
0.03	Chodba	34,0	stáv.		keramická dlažba	
0.04	Schodišťový prostor	6,7	—		stáv. podlah. krytina	
0.05	Sklad	11,7	stáv.		stáv. podlah. krytina	
0.06	Výťah	2,8	stáv.		stáv. podlah. krytina	
0.07	Zádveří	4,9	stáv.		stáv. podlah. krytina	
0.08	Chodba	31,6	stáv.		stáv. podlah. krytina	
0.09	Výťah	7,2	stáv.		součást dodávky	
0.10	Sklad	30,6	stáv.		stáv. podlah. krytina	
0.11	Sklad	32,1	stáv.		stáv. podlah. krytina	
0.12	Chodba	16,6	stáv.		stáv. podlah. krytina	
0.13	Sklad	8,8	stáv.		stáv. podlah. krytina	
0.14	Chodba	9,6	stáv.		stáv. podlah. krytina	
0.15	Dílna	23,6	stáv.	SDK strop. podhled	stáv. podlah. krytina	
0.16	Šatna	6,7	stáv.		stáv. podlah. krytina	
0.17	Kotelna	48,0	stáv.		PVC podlahová krytina	
0.18	Oprava oděvů	42,3	2,84		PVC podlahová krytina	
0.19	Šatna, denní místnost	10,3	2,84		keramická dlažba	
0.20	Sprcha	2,0	2,84		keramická dlažba	
0.21	WC	1,6	2,84		keramická dlažba	
0.22	Žehlárna	43,0	4,10		keramická dlažba	
0.23	Prádelna, sušárna	39,1	2,80		keramická dlažba	
0.24	Špinavé prádlo, třídění	23,3	2,80		keramická dlažba	

POZNÁMKY:

—Místnosti č. 0.20 — sprcha a č. 0.21 — WC budou nuceně odvětrány pomocí ventilátoru, větrací potrubí budou vyvedena přes fasádu a překryta větracími mřížkami proti hmyzu.

LEGENDA HMOT:

- Stávající zdvo a konstrukce
- Vybourané zdvo a konstrukce
- Zdvo z cihel. přítčkovek Porotherm na maltu MVC 2,5 MPa, skl. tl. 150, 100 mm

0,00 = ÚROVEŇ PODLAHY (1. NP)

KÓTOVÁNO V MM !

AC — projekt, Stavocentrum, Dobšická 12, Znojmo, tel. 515 244139			
Projektant	Vypracoval	Č. osvědčení	Stupeň PD:
Ing. A. Čeleda	Ing. R. Jarošová	2568/92	Místo:
STAVEBNÍ ÚPRAVY — PRADELENSKÝ PROVOZ DOMOV DŮCHODCŮ BOŽICE		Formát:	A4
		Datum:	VI/2017
Investor:	Domov důchodců Božice, Božice č. 188	Měřítka:	Č. výkresu:
Obsah:	PŮDORYS 1. PP	1 : 100	02