


ZTI – KANALIZACE (1. PP)

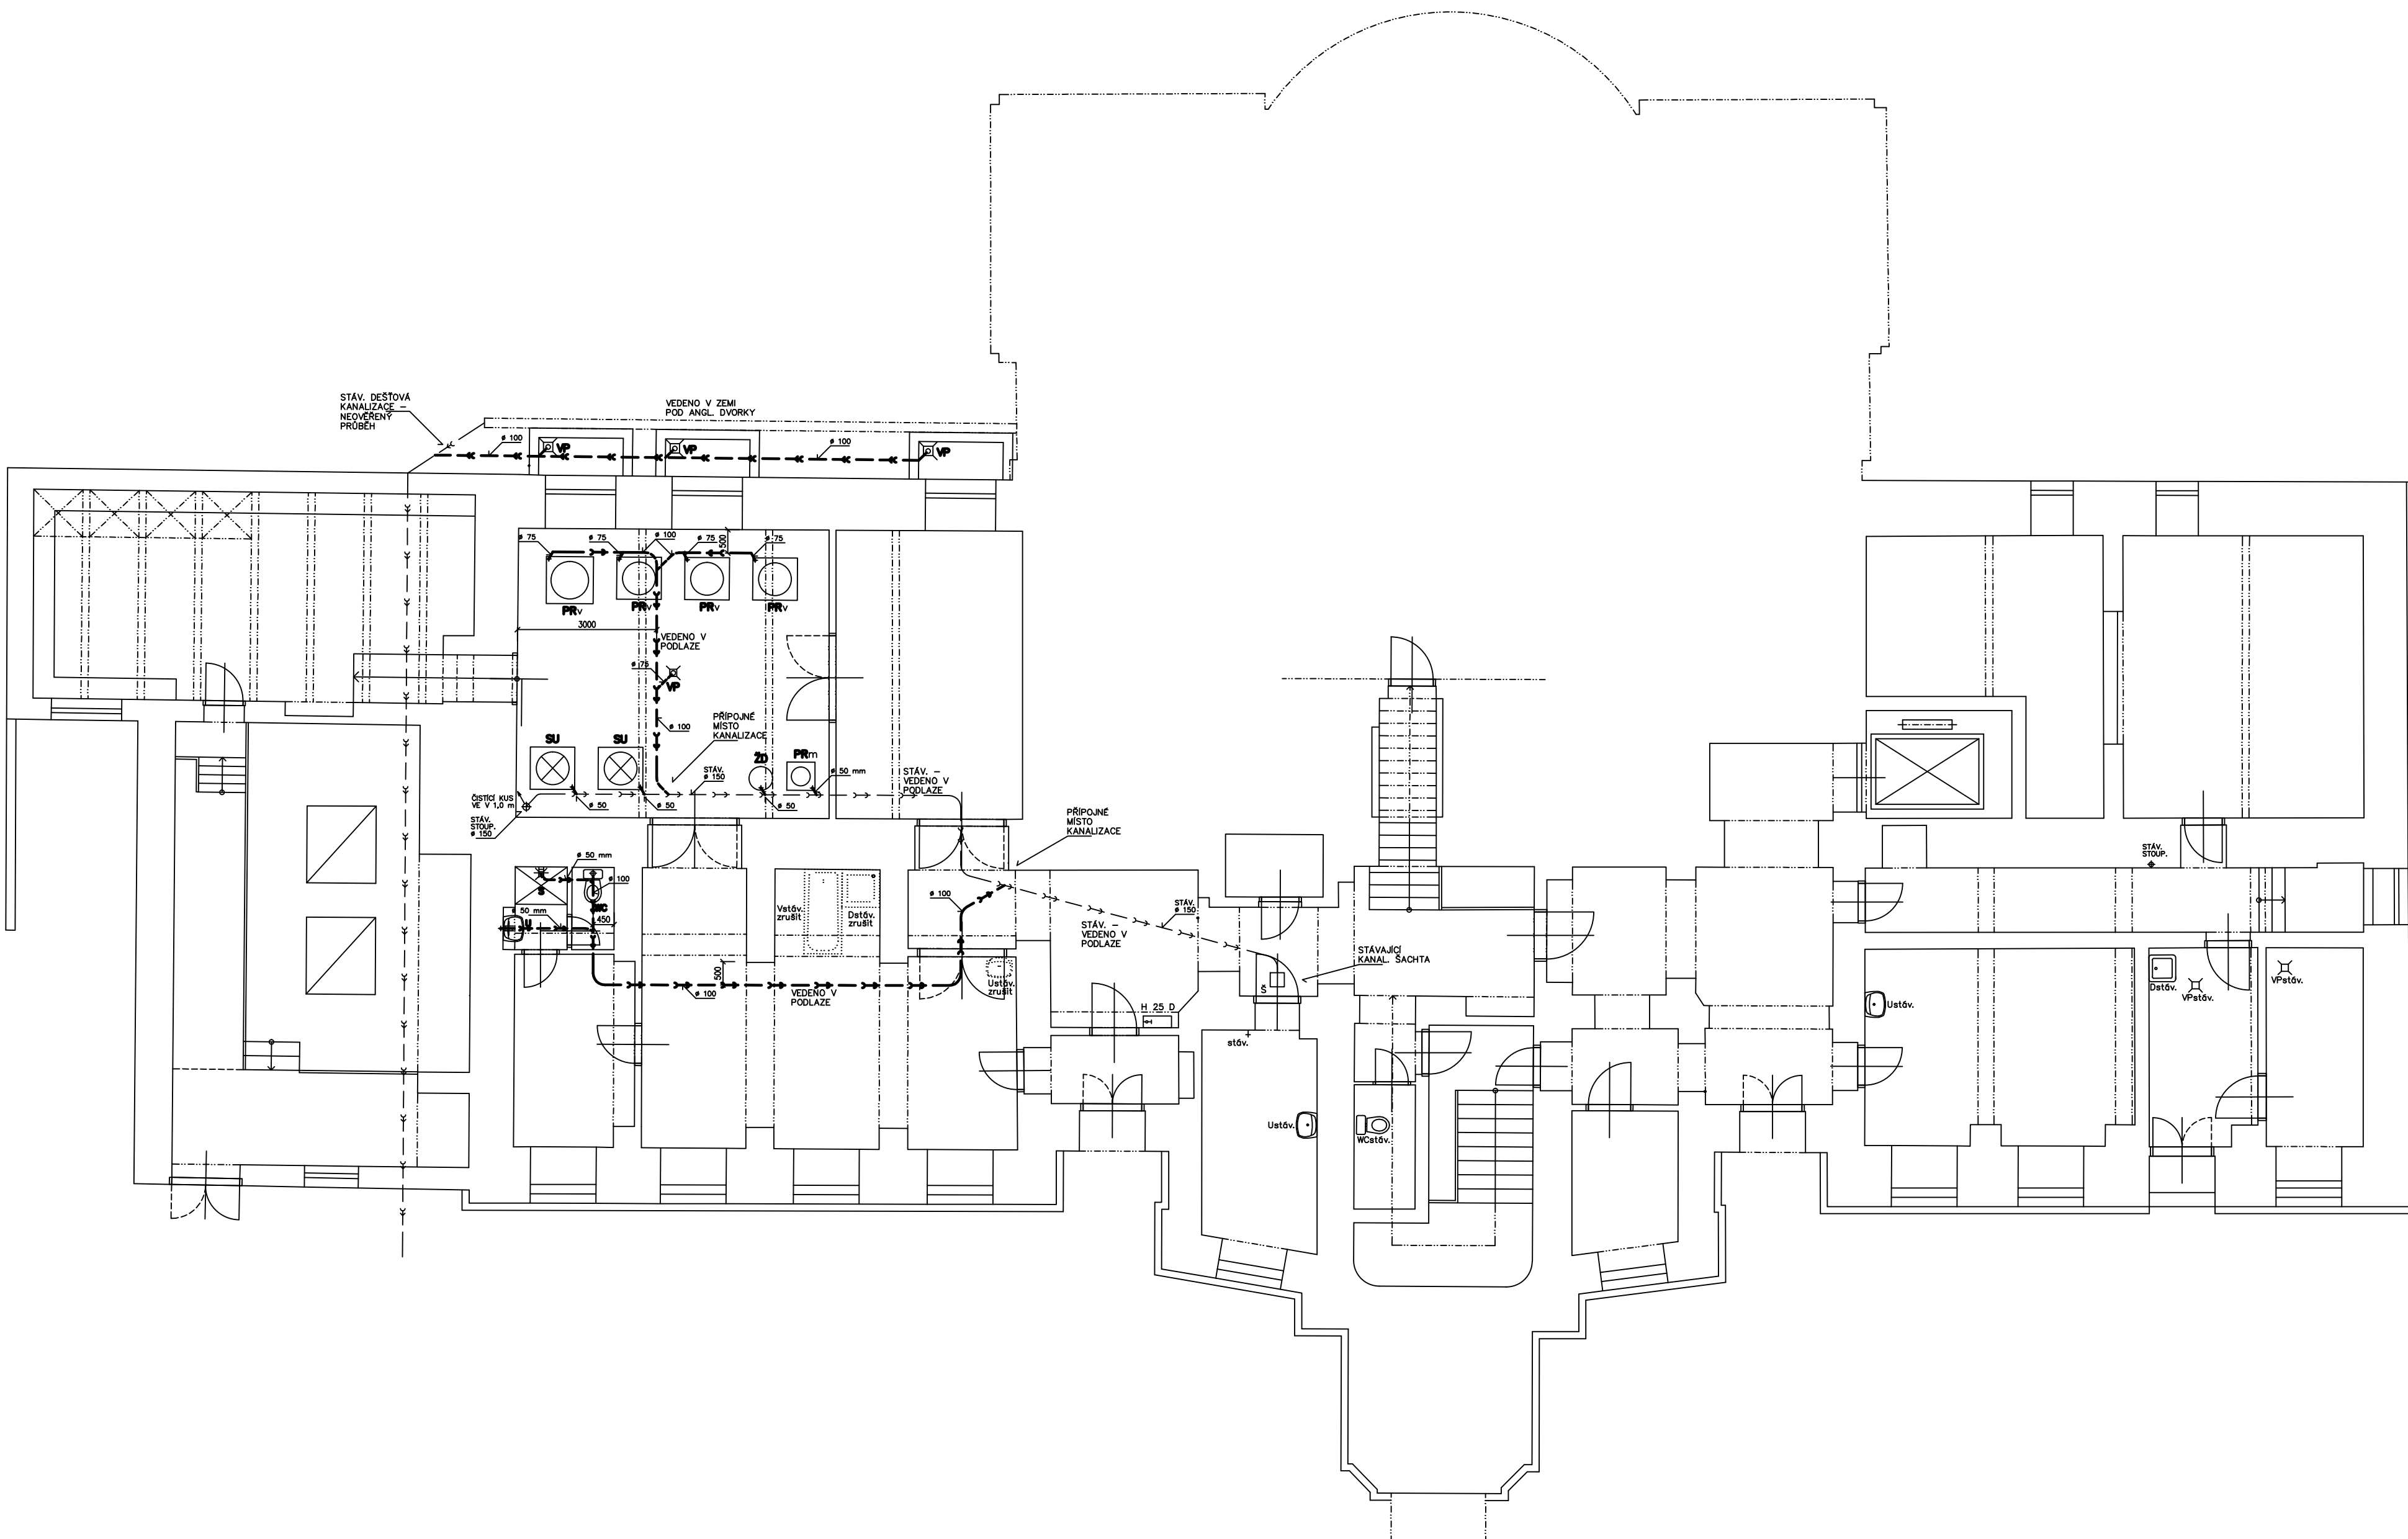

LEGENDA: ZAŘIZOVACÍ PŘEDMĚTY

WC	- ZÁCHODOVÁ MISA KERAMICKÁ, DOLNÍ ODPAD	1 KS
U	- UMYVADLO KERAMICKÉ, Š. 500 mm, SIFON	1 KS
S	- ZDĚNÝ SPRCHOVÝ KOUT (ZÁSTĚNA, SIFON, VPUŠŤ)	1 KS
PRv	- AUTOMAT. PRAČKA VELKÁ + SIFON PRAČK., VÝTOK. VENTIL	4 KS
PRm	- AUTOMAT. PRAČKA MALÁ + SIFON PRAČK., VÝTOK. VENTIL	1 KS
SU	- PŘÍMYSLOVÁ SUŠIČKA PŘÁDLA + SIFON	2 KS
ŽD	- ŽDÍMAČKA PŘÁDLA + SIFON	1 KS
VP	- VPUŠŤ PODLAHOVÁ, PLAST., NEREZOVÁ MŘÍŽKA, DN 75 mm	4 KS

POZNÁMKY:

- STUPACÍ A PŘIPOJOVACÍ POTRUBÍ SPLAŠKOVÉ KANALIZACE OD NOVÝCH ZAŘIZOVACÍCH PŘEDMĚTŮ BUDE NAPOJENO NA ZCELA NOVÉ LEŽÁTÉ ROZVODY KANALIZAČNÍCH ODPADŮ (NOVÉ TRASY VEDENY V PODLAŽÍ ČI POD STŘEPEM, MÍSTY BUDOU ZASEKÁNY DO ŽIDVA).
- STÁVAJÍCÍ NEFUNKČNÍ TRASY KANALIZACE BUDOU ZRUŠENY, POTRUBÍ BUDE ZASLEPENO (ZAVÍČKOVÁNO).

LEGENDA:

	Stávající splaškové kanalizační potrubí – vedoucí v objektu
	Nové splaškové kanalizační potrubí – PVC DN 50 – 100 mm
	Stávající dešťové kanalizační potrubí – vedoucí vně i v objektu
	Nové dešťové kanalizační potrubí – PVC DN 75 – 100 mm

0,00 = ÚROVEŇ PODLAHY (1. NP)

KŮTOVÁNO V MM !

 AC – projekt, Stavocentrum, Dobšická 12, Znojmo, tel. 515 244139 				
Projektant	Vypracoval	Č. osvědčení	Stupeň PD:	Projekt
Ing. A. Čeleda	Ing. R. Jarošová	2568/92	Místo:	Znojmo
STAVEBNÍ ÚPRAVY – PRADELSKÝ PROVOZ DOMOV DŮCHODČŮ BOŽICE			Formát:	A4
			Datum:	VI/2017
Investor: Domov důchodců Božice, Božice č. 188			Měřítko:	Č. výkresu:
Obsah: ZP – KANALIZACE (1. PP)			1 : 100	02