


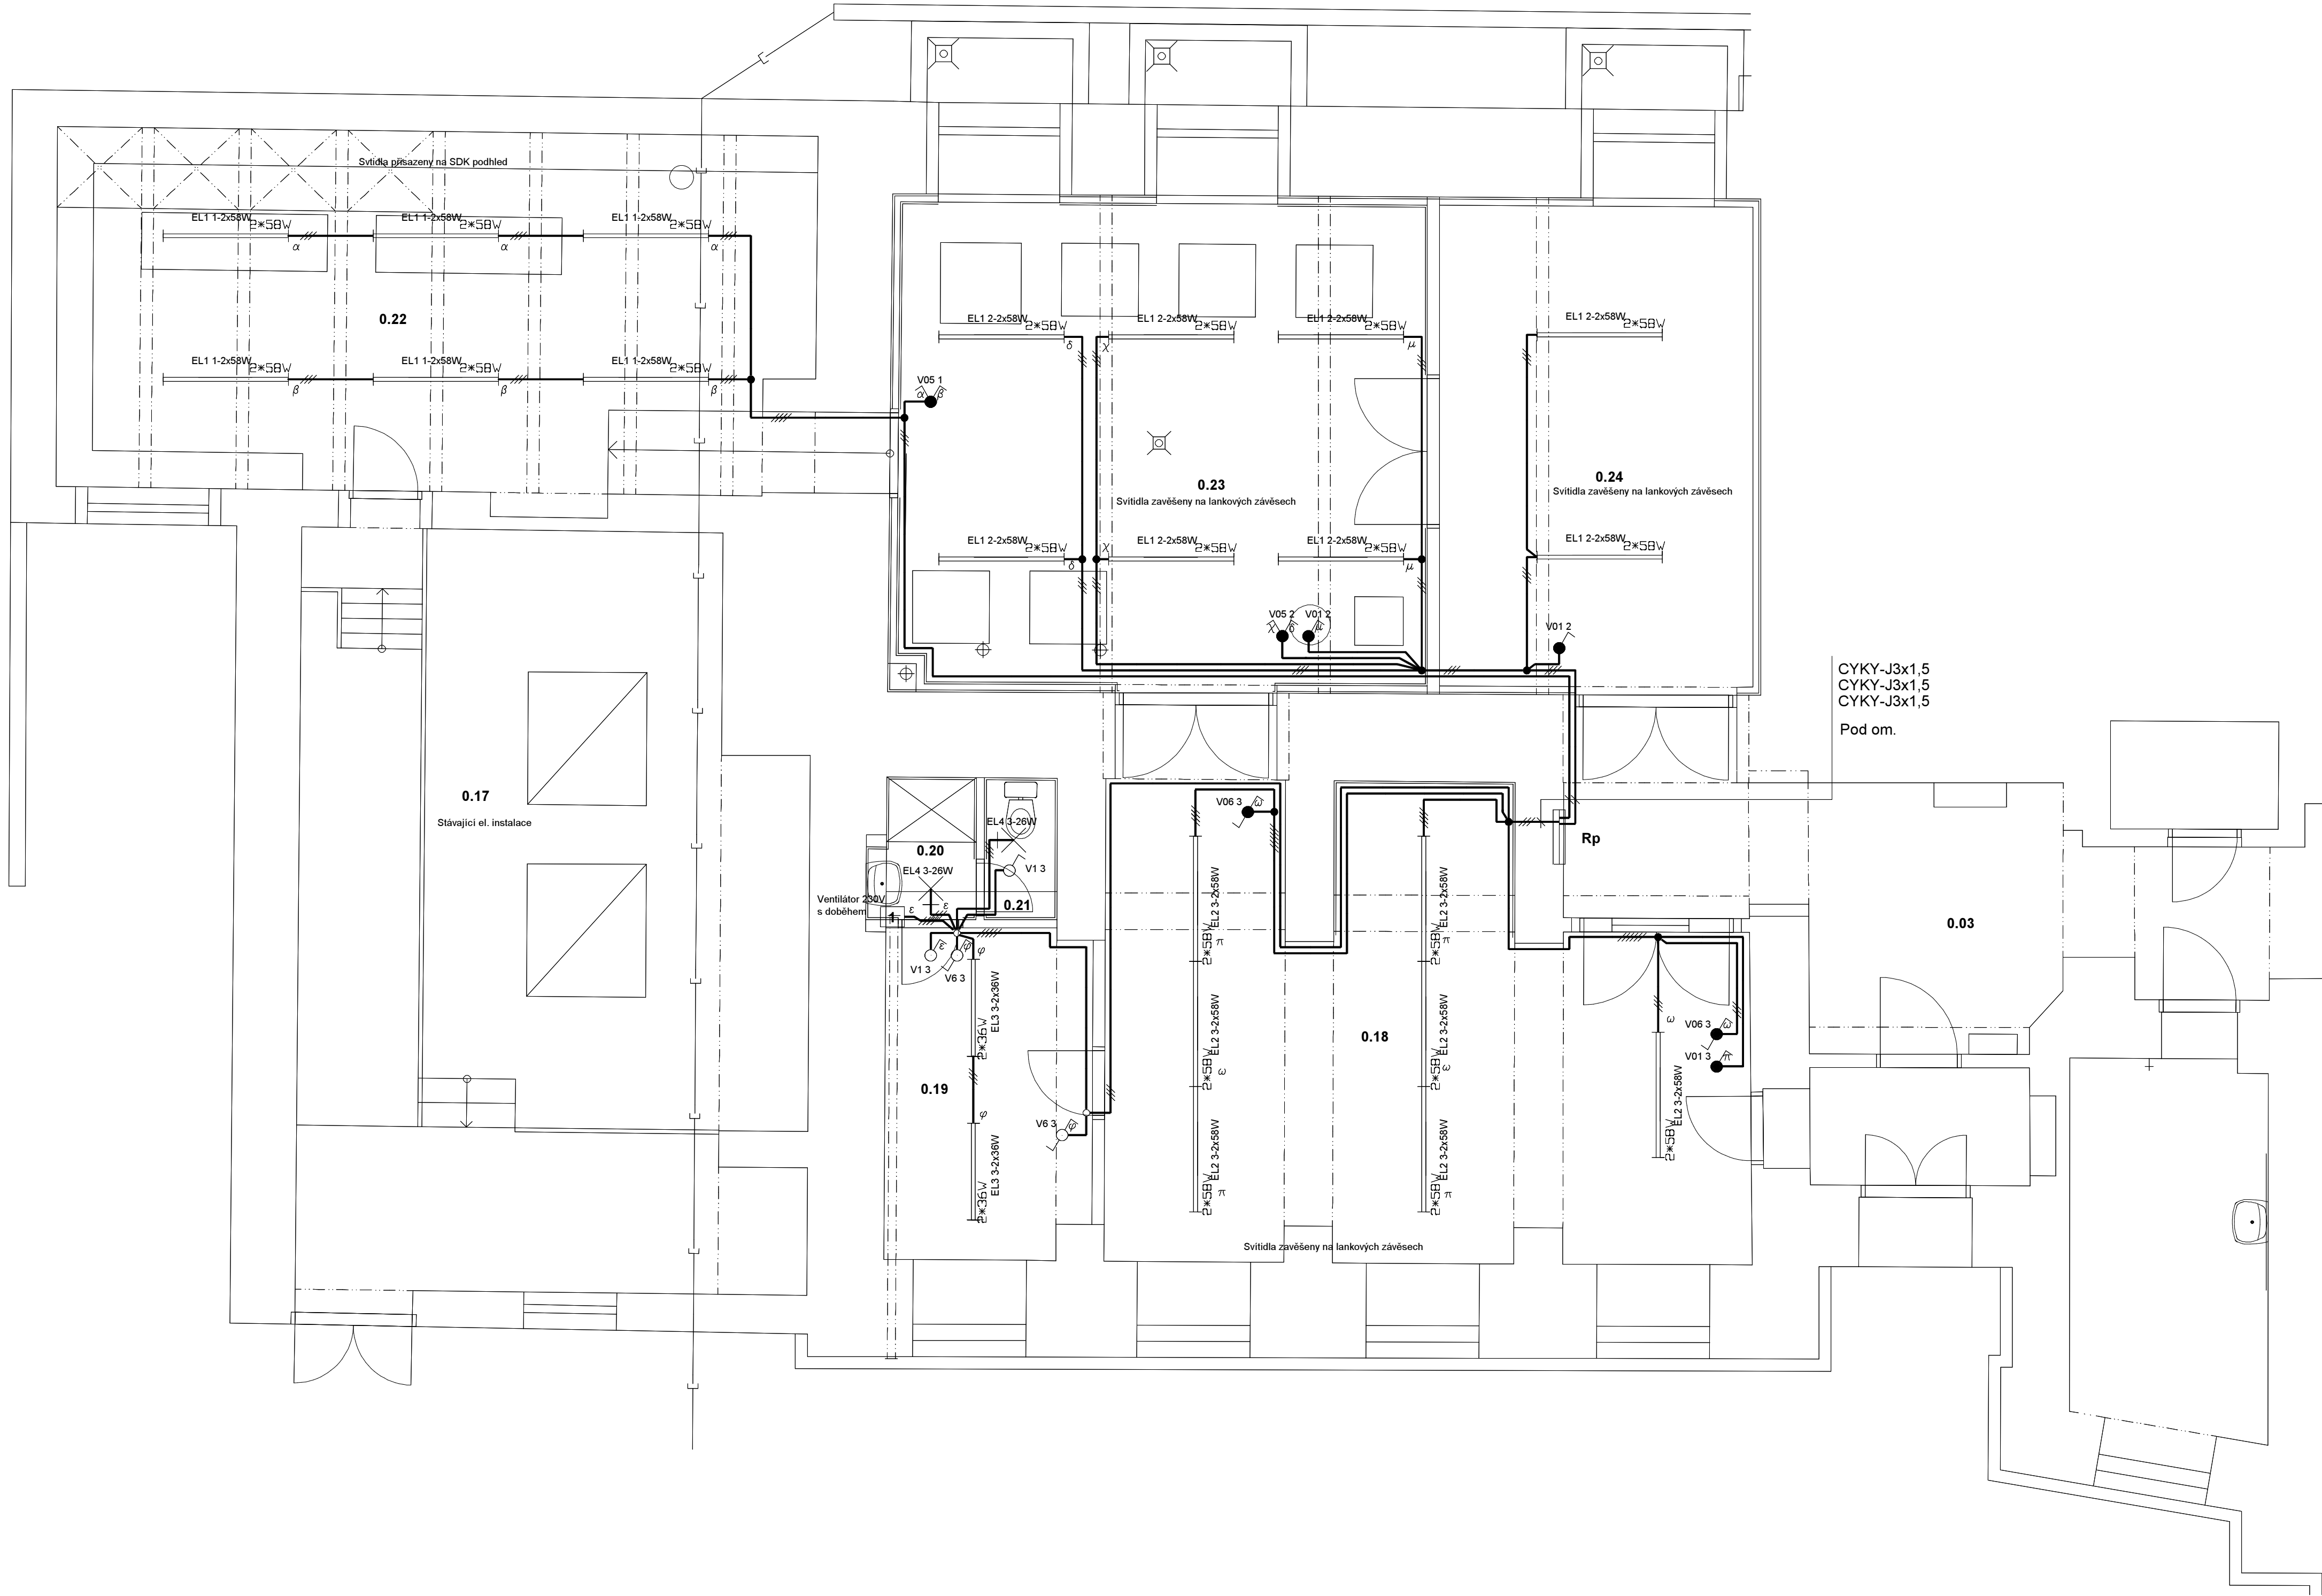

Legenda místností:

| Č. m. | Místnost       | Vn. vlivy | Em (lx) |
|-------|----------------|-----------|---------|
| 0.03  | Chodba         | AB5       | stáv.   |
| 0.17  | Kotelna        | AB5       | stáv.   |
| 0.18  | Oprava oděvů   | AB5       | 750     |
| 0.19  | Šatna          | AB5       | 200     |
| 0.20  | Sprcha         | *AB5      | 200     |
| 0.21  | WC             | AB5       | 200     |
| 0.22  | Žehlárna       | AB5       | 300     |
| 0.23  | Prádelna       | AD3       | 300     |
| 0.24  | Spínavé prádlo | AB5       | 200     |

\* Prostředí a zóny dle ČSN332000-7-701 ed. 3

Montážní pokyny: viz technická zpráva

Ochrana před úrazem elektrickým proudem dle ČSN 332000-4-41 ed.2:  
Rozvodná soustava: 3x230/400V, 50Hz stř., 3+PEN, TN-C, 3+PE+N, TN-S  
- automatickým odpojením při poruše  
doplňková ochrana proudovým chráničem  
doplňková ochrana doplňujícím prospojováním

|                                                                                              |                                       |                                    |   |               |
|----------------------------------------------------------------------------------------------|---------------------------------------|------------------------------------|---|---------------|
| Vedoucí projektant<br>Ing. J. Kosík                                                          | Zodpovědný projektant<br>Bc. J. Kosík | Vypracoval/Kreslil<br>Bc. J. Kosík | Projekční kancelář elektro<br>Veselá 15<br>66902 Znojmo<br>mobil: 731085634<br>projekce_kosik@seznam.cz<br>Autorizace č. 1001753<br>IČ: 10113533<br>Licence programu #Q0000810 |               |
| Kraj: Jihomoravský                                                                           | Místo: Božice                         |                                    |   |               |
| Investor: Domov důchodců Božice, Božice č. 188                                               |                                       |                                    | Licence programu #Q0000810   |               |
| Akce: STAVEBNÍ ÚPRAVY - PRADELENSKÝ PROVOZ<br>DOMOV DŮCHODCŮ BOŽICE<br>VNITŘNÍ EL. INSTALACE |                                       |                                    | Zakázkové číslo   | 44/2017       |
|                                                                                              |                                       |                                    | Formát   | 6A4           |
|                                                                                              |                                       |                                    | Stupeň   | DPS           |
|                                                                                              |                                       |                                    | Datum   | 7/2017        |
| Výkres                                                                                       |                                       |                                    | Měřítko   | Číslo výkresu |
| 1. PP - osvětlení                                                                            |                                       |                                    | 1 : 50   | D1.4.600.2    |