



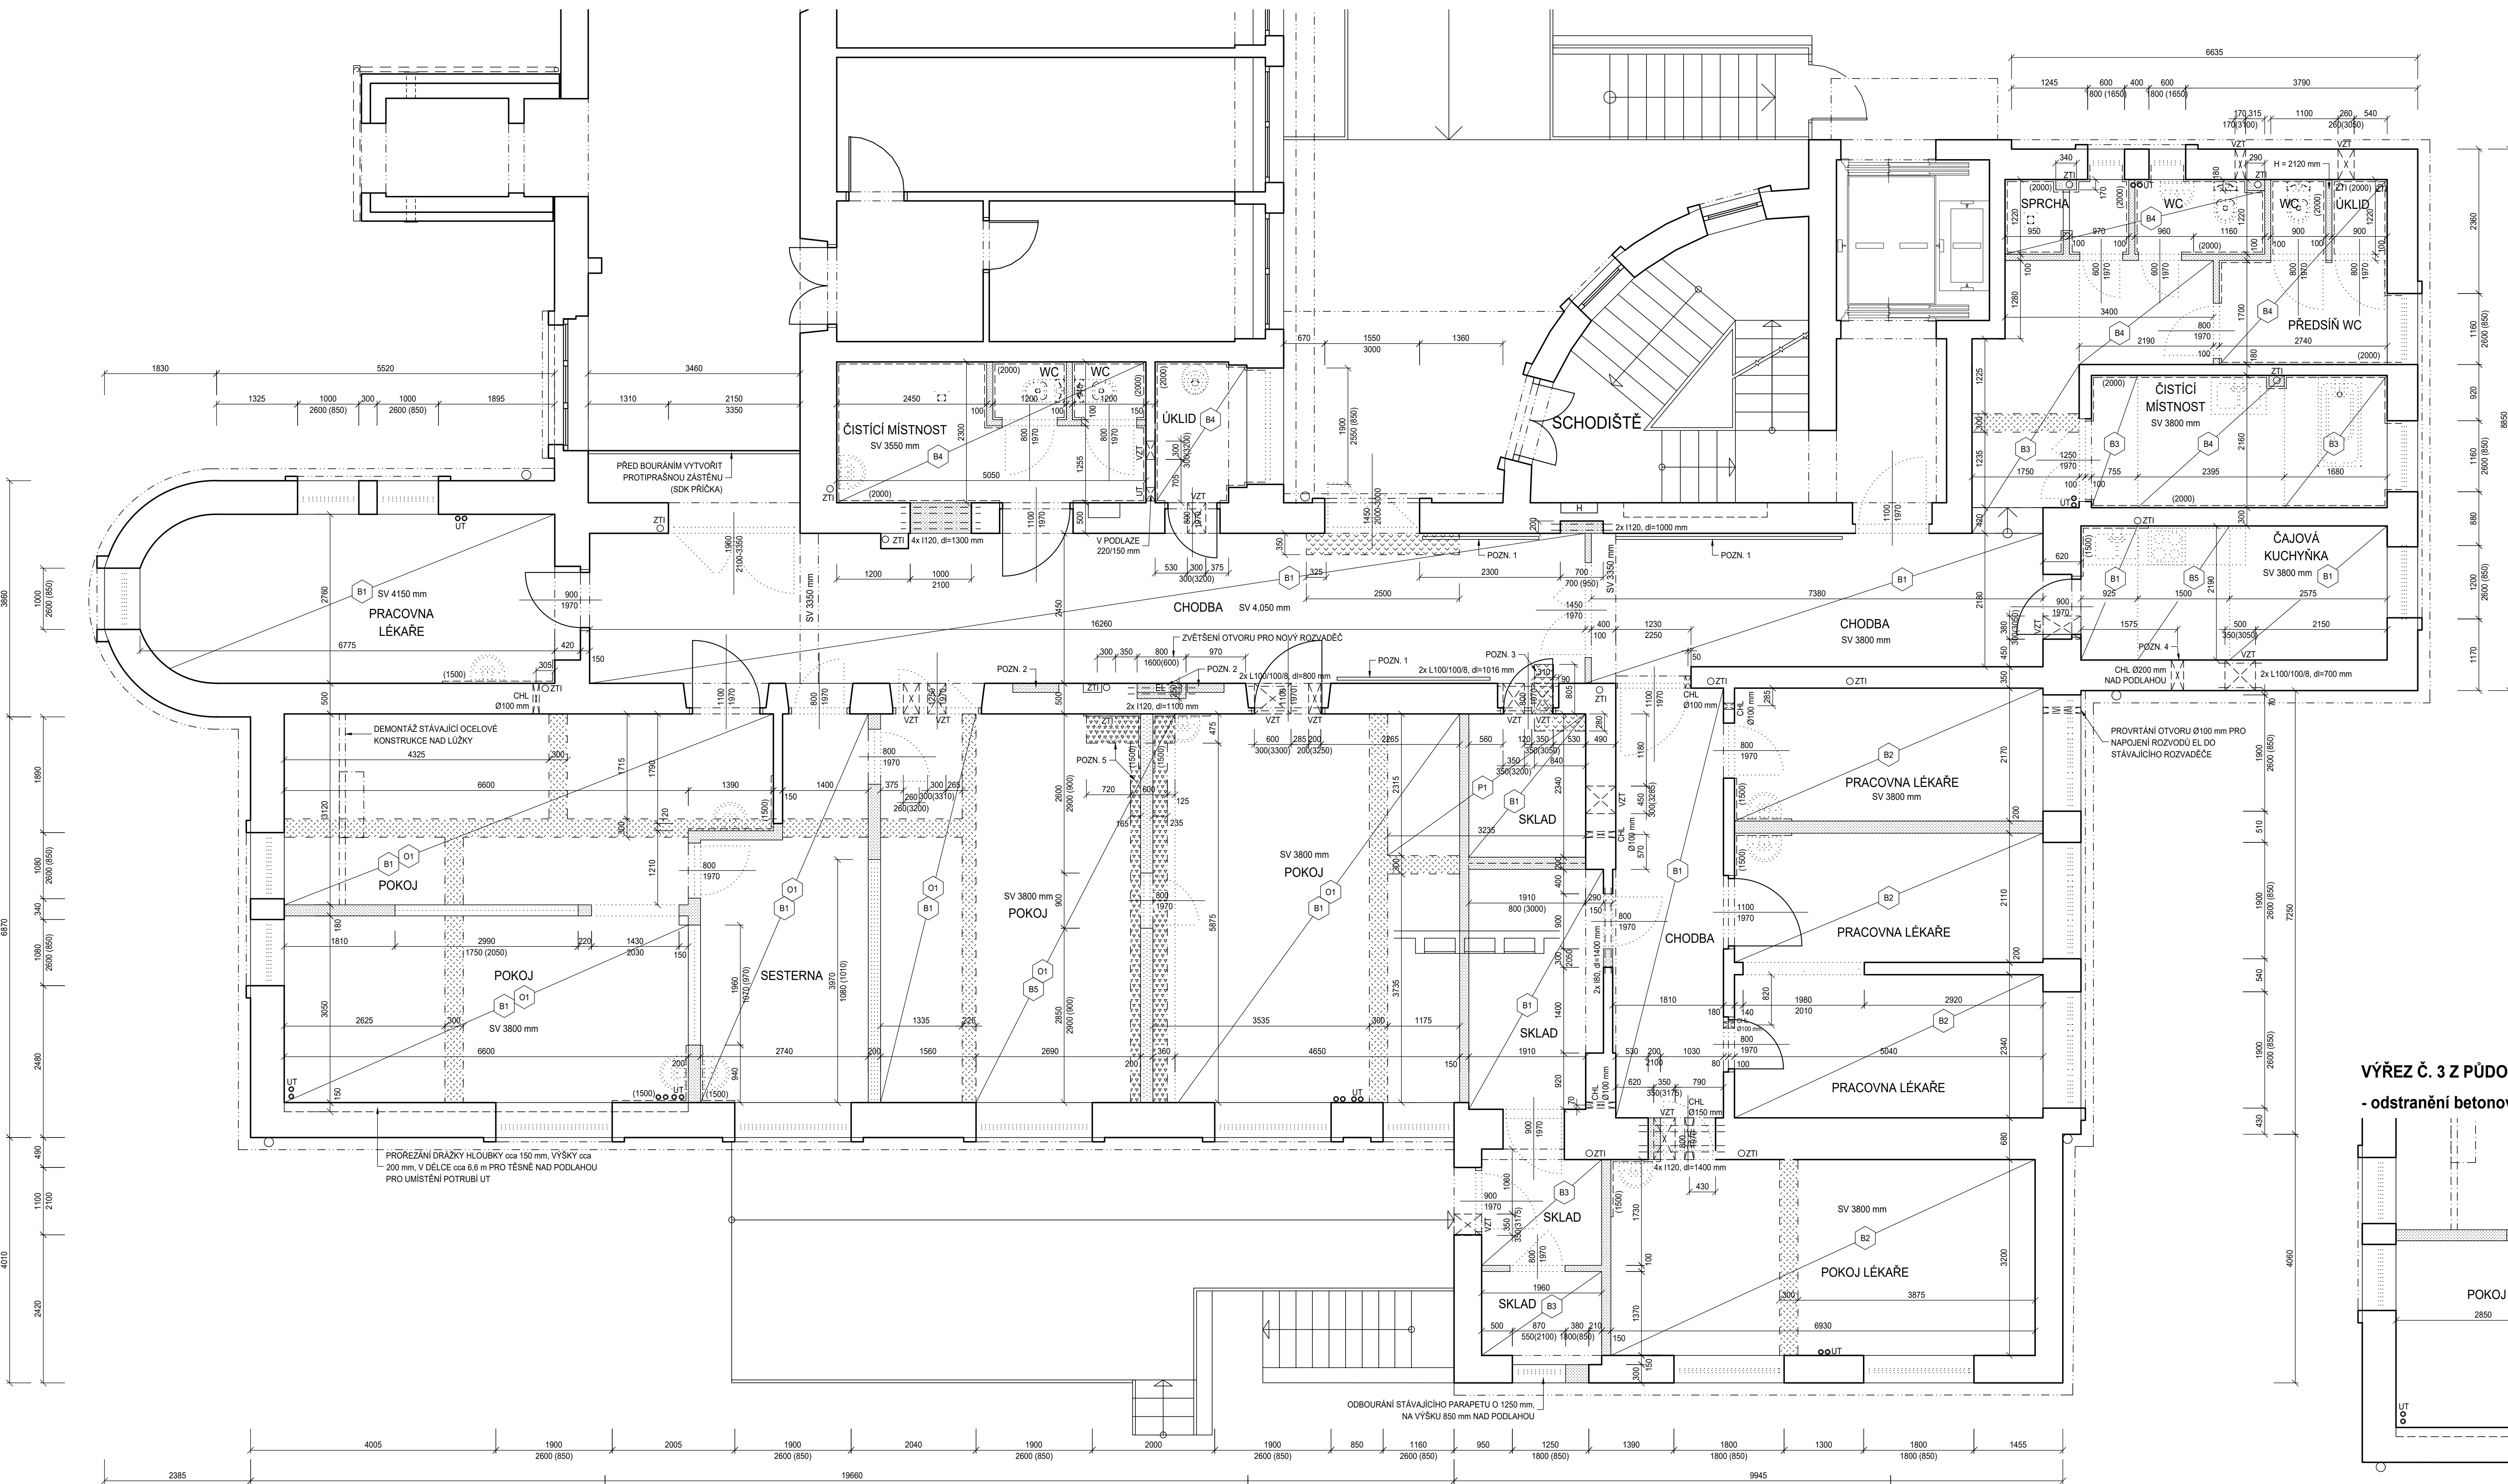


VÝŘEZ Č. 1 Z PŮDORYSU 1.NP

- prořezání drážek v podkladním betonu

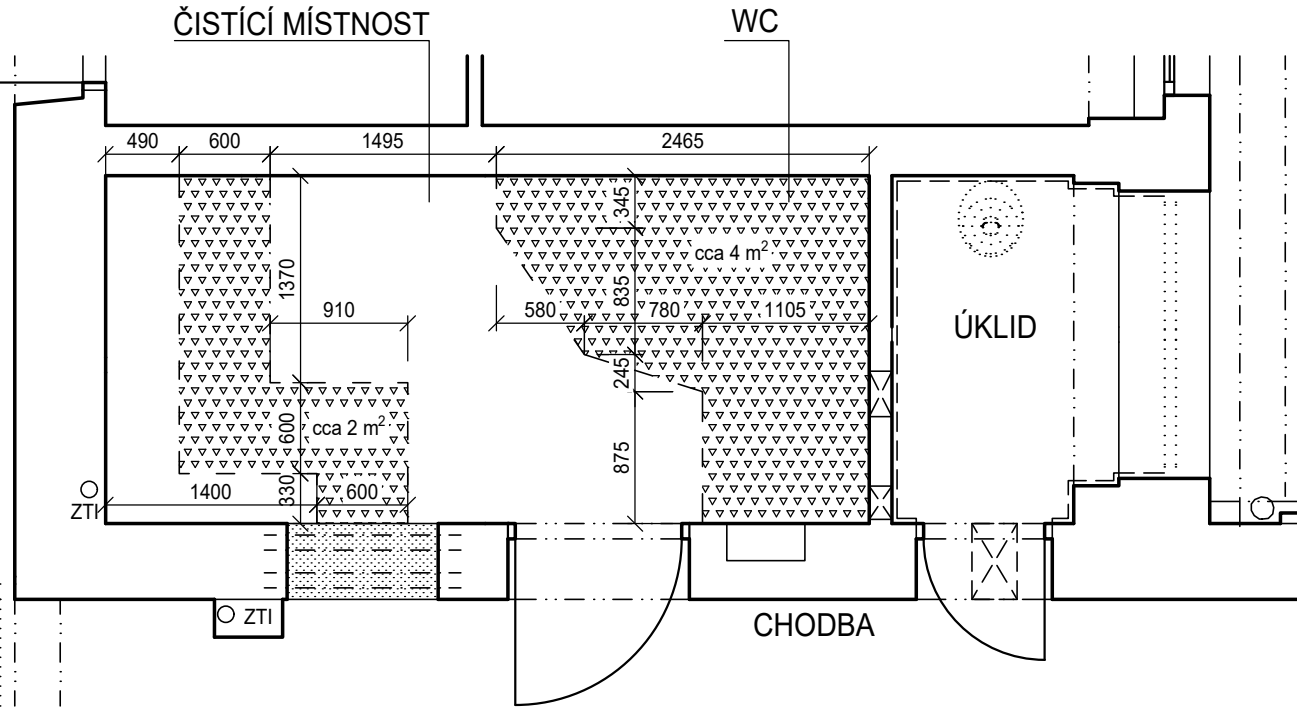


VÝŘEZ Č. 2 Z PŮDORYSU 1.NP

- prořezání drážek v podkladním betonu

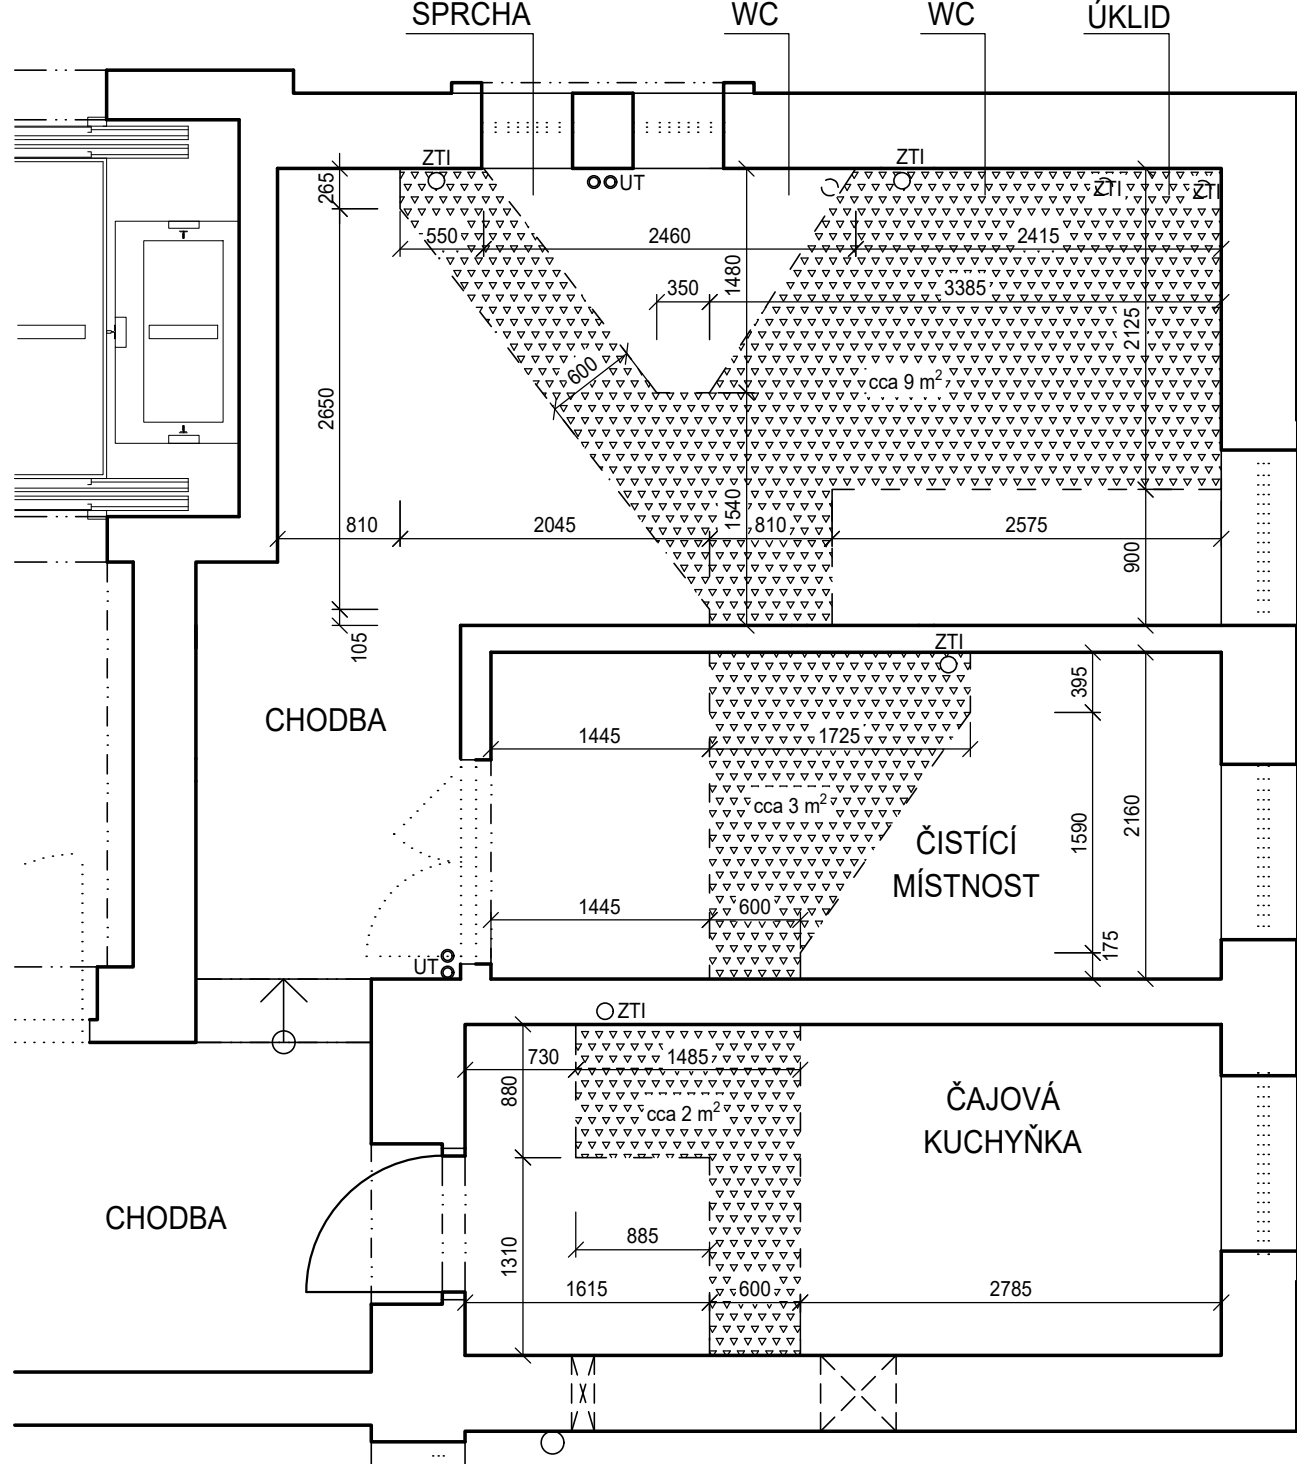

VÝŘEZ Č. 3 Z PŮDORYSU 1.NP

- odstranění betonového podhledu s rákosovou omítkou

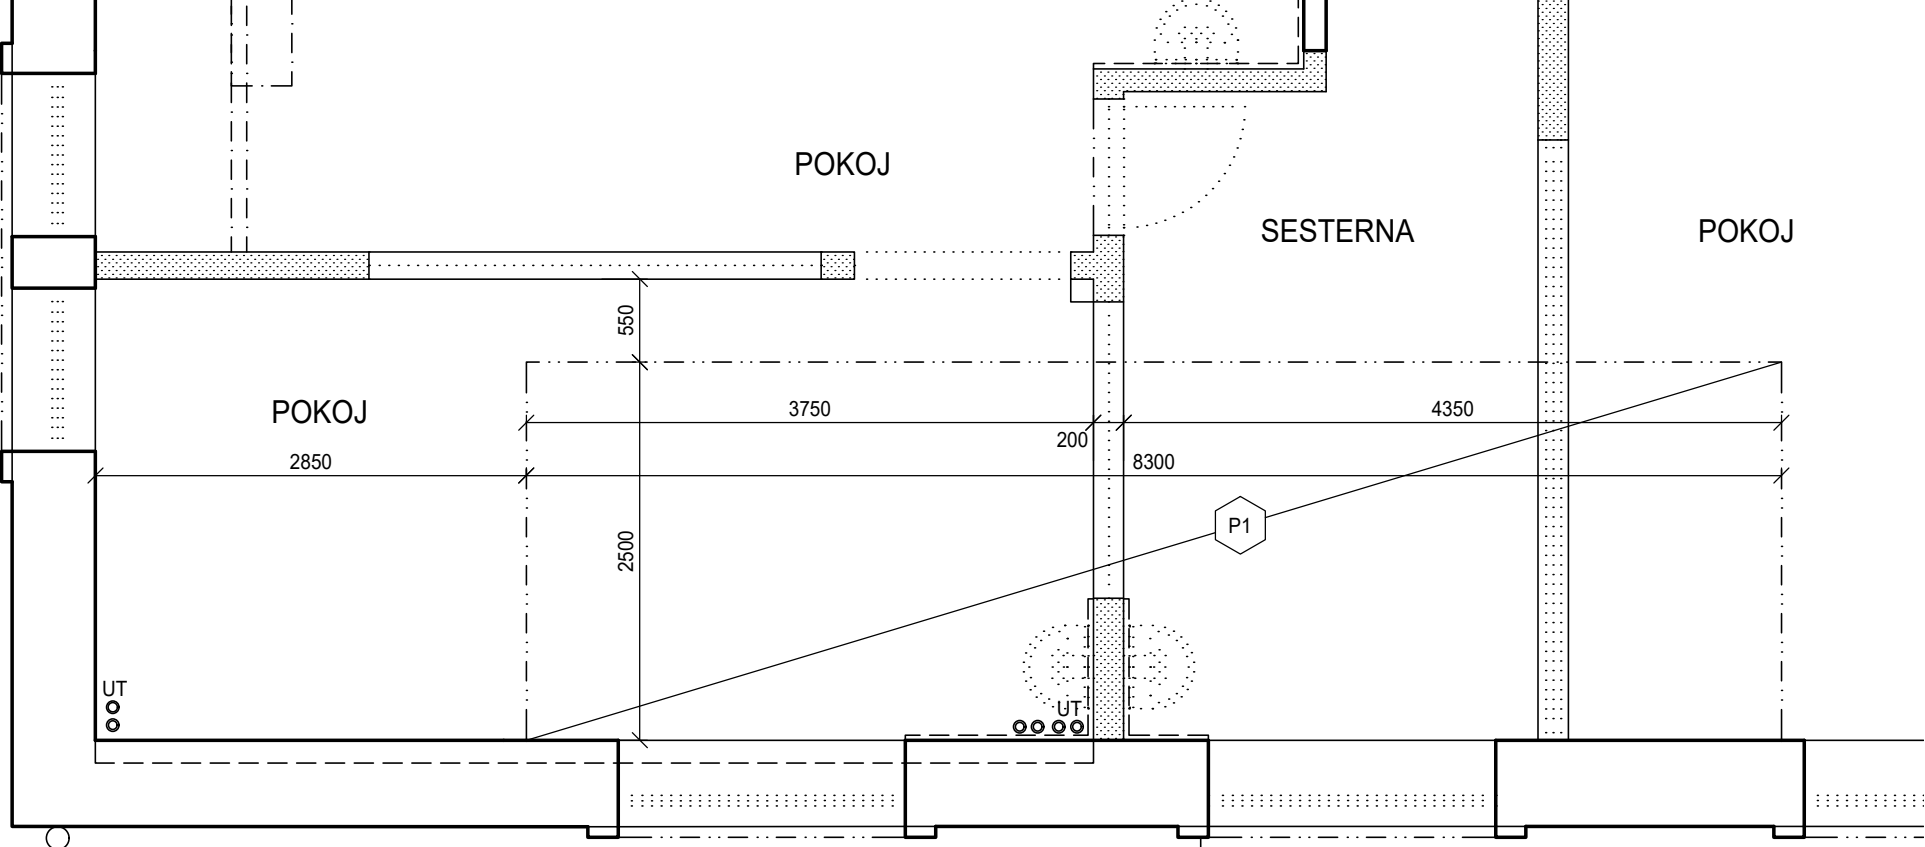

LEGENDA

- STÁVAJÍCÍ KONSTRUKCE
- KONSTRUKCE URČENÉ K VYBOURÁNÍ
- VYBOURÁNÍ VNITŘNÍCH KERAMICKÝCH OBKLAD VČETNĚ OMÍTEK
- PROŘEZÁNÍ DRÁŽEK PRO ZALOŽENÍ PŘÍČEK VE STÁVAJÍCÍ PODLAHOVÉ KONSTRUKCI O PŘEDPOKLÁDANÉ TLOUŠTKĚ cca 150 mm
- PROŘEZÁNÍ DRÁŽEK PRO UMÍSTĚNÍ POTRUBÍ ÚT DO PODLAHY VE STÁVAJÍCÍ PODLAHOVÉ KONSTRUKCI O PŘEDPOKLÁDANÉ TLOUŠTKĚ cca 150 mm
- PROŘEZÁNÍ DRÁŽEK VE STÁVAJÍCÍM PODKLADNÍM BETONU TLOUŠTKY cca 150 mm ZA ÚČELEM VÝMĚNY KANALIZAČNÍHO POTRUBÍ
- VYBOURÁNÍ DVEŘÍ VČETNĚ ZÁRUBNĚ
- VYBOURÁNÍ STÁVAJÍCÍCH OKEN VČETNĚ PARAPETŮ
- STÁVAJÍCÍ PVC ODSTRANIT, PODKLAD ZBRUSIT, OČISTIT A ODMASTIT
- STÁVAJÍCÍ PVC S POLOŽENÝM KOBERCEM ODSTRANIT, PODKLAD ZBRUSIT, OČISTIT A ODMASTIT
- STÁVAJÍCÍ KERAMICKOU DLÁŽBU ODSTRANIT, PODKLAD ZBRUSIT, OČISTIT A ODMASTIT
- STÁVAJÍCÍ PODLAHU S NÁŠLAPNOU VRSTVOU Z KERAMICKÉ DLÁŽBY VYBOURAT NA PODKLADNÍ BETON (PŘEDPOKLAD TLOUŠTKY PODLAHOVÉ SKLADBY 150 mm)
- STÁVAJÍCÍ PODLAHU S NÁŠLAPNOU VRSTVOU Z PVC VYBOURAT NA PODKLADNÍ PODKLADNÍ BETON (PŘEDPOKLAD TLOUŠTKY PODLAHOVÉ SKLADBY 150 mm)
- ODSTRANĚNÍ PVC OBKLADU ZE STĚN, PVC OBKLAD VÝŠKY 1200 mm
- ODSTRANĚNÍ STÁVAJÍCÍHO BETONOVÉHO PODHLEDU MEZI STROPNÍMI TRÁMY PRO UKOTVENÍ OCELOVÉ KONSTRUKCE. PŘESNÝ ROZSAH BOURACÍCH PRACÍ BUDE URČEN BĚHEM REALIZACE PŘI OKRÝVÁNÍ STROPNÍCH TRÁM

POZNÁMKY

- PODOBNOSTI KONSTRUKCÍ VIZ TECHNICKÁ ZPRÁVA D1.01-001
- BOURACÍ PRÁCE NUTNO PROVÁDĚT ZA DOHRZENÍ BEZPEČNOSTNÍCH PŘEDPISŮ A S OHLEDEM NA NOSNÝ SYSTÉM. VE SPORNÝCH PŘÍPADECH NUTNO KONSULTOVAT SE STATIKEM
- V ŘEŠENÝCH MÍSTNOSTECH VYBOURAT (ODSTRANIT) STÁVAJÍCÍ SKLÍKY
- PŘI BOURÁNÍ OTVORŮ VE ZDECH A PŘÍČKÁCH JE NUTNO NEJPRVE OSADIT NAD OTVORY NOSNÍKY A PŘEKLADY, NÁSLEDNĚ MOŽNO VYBOURAT VLASTNÍ OTVOR, PŘEKLADY VIZ KONSTRUKČNÍ ŘEŠENÍ
- V NÁVLAŽUJÍCÍCH NERĚŠENÝCH MÍSTNOSTECH NUTNO ZAJISTIT STÁVAJÍCÍ ROZVODY A VYBAVENÍ PŘED BOURÁNÍM PROTI POŠKOZENÍ POLHOU STÁVAJÍCÍCH PŘEKLADŮ NUTNO PŘED BOURÁNÍM PŘEVĚŘIT
- PŘED ZAČETÍM BOURACÍCH PRACÍ DEMONTOVAT DOTČENÉ ZAŘÍZOVACÍ PŘEDMĚTY, ZAJISTIT STÁVAJÍCÍ ROZVODY (VODA, SILNOPROUD, SLABOPROUD, PLYN ATD.)
- V ŘEŠENÝCH MÍSTNOSTECH ODSTRANIT MALBU, OMÍTKU PONECHAT
- PŘED ZAHÁJENÍM BOURACÍCH PRACÍ UZAVŘÍT SOUSEDNÍ ODDĚLENÍ PRACHOTĚSNÝMI PŘEPÁŽKAMI, ROZSAH ZABRÁNÍ PROSTORU PŘEPÁŽKAMI KONSULTOVAT S UŽIVATELEM
- VÝŠKOVÉ UMÍSTĚNÍ OTVORŮ PRO ROZVODY CHLADIVA BUDOU URČENY BĚHEM REALIZACE (VŠECHNY PROSTUPY BUDOU PROVĚŘENY NAD PODHLEDY)
- VÝKOPOVÉ PRÁCE SPOJENÉ S VÝMĚNOU KANALIZAČNÍHO POTRUBÍ JSOU SOUČÁSTÍ DOKUMENTACE D1.04 ZDRAVOTNĚ-TECHNICKÉ INSTALACE
- PROJEKTOVÁ DOKUMENTACE BYLA VYPRACOVÁNA PODLE ČSN, VYHLÁŠEK A ZÁKONŮ PLATNÝCH V DOBĚ VYDÁNÍ STAVEBNÍHO POVOLENÍ
- KONKRÉTNÍ TECHNICKÉ SPECIFIKACE VÝROBKŮ A MATERIÁLŮ OBSAŽENÉ V PROJEKTOVÉ DOKUMENTACI UDÁVAJÍ TECHNICKÝ STANDARD STAVBY, JEDNOTLIVÝCH VÝROBKŮ A MATERIÁLŮ JE MOŽNÉ JE PO DOHODĚ S INVESTOREM A PROJEKTNÍM ZAMĚNÍM

±0,000 = STÁVAJÍCÍ 1.NP

Revize	Vypracoval	Popis obsahu revize	Datum

LT PROJEKT PROJEKTOVÁNÍ ZDRAVOTNICKÉ VÝSTAVBY		Hlavní inženýr projektu: ING. MARTIN FORAL Vedoucí projektanta zakázky: ING. MARTIN FORAL	Investor: NEMOCNICE HUSTOPEČE p.o. BRNĚNSKÁ 716/41, HUSTOPEČE PSČ 693 01 Tel: +420 519 407 311 http://www.nemocnicehustopece.cz/
Profese: ARCH - STAV	Zpracovatelé dluh: LT PROJEKT a.s., Křofkova 45, 616 00 Brno Tel: +420 533 445 501 Fax: +420 533 445 506 E-mail: marin.foral@ltprojekt.cz	Kontroloval: ING. MARTIN FORAL	Autorizace:
Odpovědný projektant: ING. MARTIN FORAL	Vypracoval: ING. LUDMILA SKLENÁŘOVÁ	Kontroloval: ING. MARTIN FORAL	Zakázkové číslo: JDS 17 - 2017
Objekt: REHABILIČNÍ ODDĚLENÍ	SO 01	Datum: 07 - 2017	Formát: 12x A4
Odsah: PŮDORYS 1.NP - BOURACÍ PRÁCE		Stupeň: DSP + DPS	Číslo výkresu: D1.01- 901