


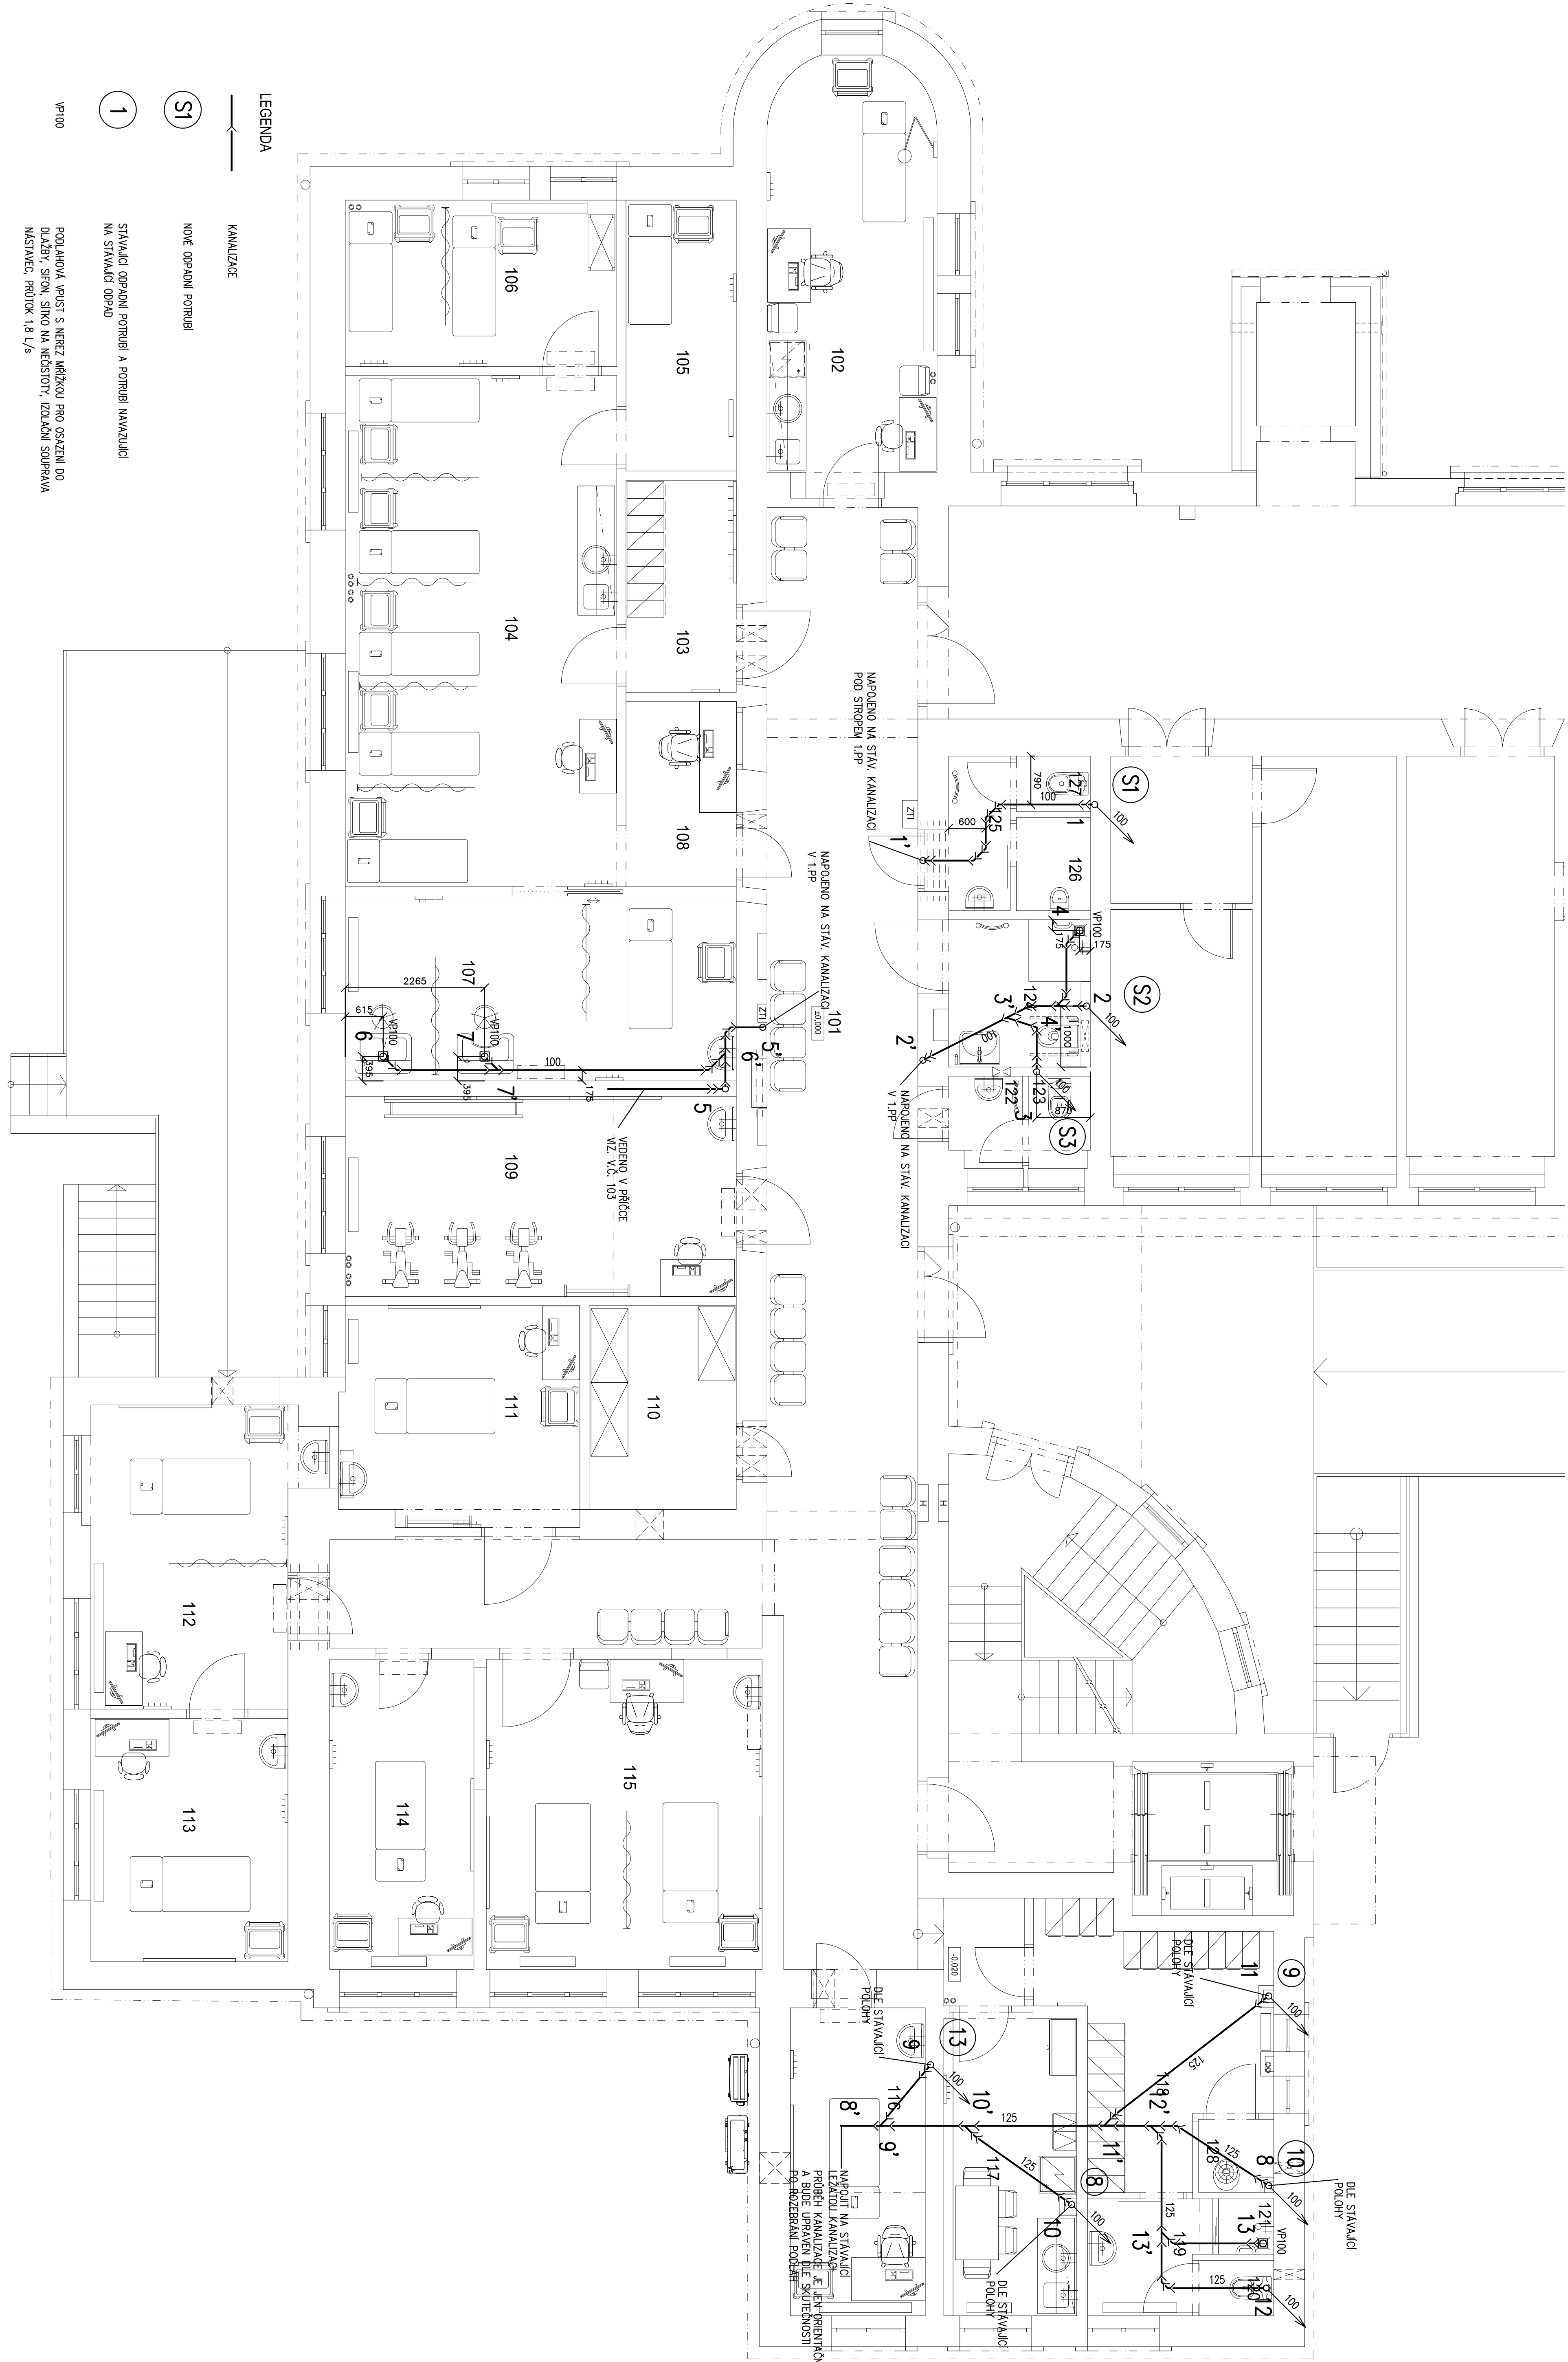

LEGENDA MÍSTNOSTÍ			
Č.M.	NAZEV MÍSTNOSTI	NP	POV/RCH PODLAHY
101	OKŘESNA	78,5 P/C	
102	VÝŠEROVNA	48,5 P/C	
103	PRŮELÉKNA	6,0 P/C	
104	ELEKTRO EBA	38,0 P/C ELEKTROSTAT. VODNĚ	
105	LÁZNE	8,0 P/C ELEKTROSTAT. VODNĚ	
106	MAGNETOTERAPIE	11,9 P/C ELEKTROSTAT. VODNĚ	
107	VODN. EBA	19,05 P/C podlahové	
108	EMERGENČNÍ KARTOTÉKA	6,02 P/C	
109	INDIVIDUÁLNÍ CILIKY	20,15 P/C	
110	SKLO	7,89 P/C	
111	INDIVIDUÁLNÍ CILIKY	13,81 P/C	
112	INDIVIDUÁLNÍ CILIKY	17,4 P/C	
113	INDIVIDUÁLNÍ CILIKY	12,6 P/C	
114	INDIVIDUÁLNÍ CILIKY	11,79 P/C	
115	INDIVIDUÁLNÍ CILIKY	22,81 P/C	
116	MAGAZÉ	2,16 P/C	
117	DVŮZ	1,76 P/C	
118	SÁTKA	3,81 P/C	
119	PŘESNĚN	3,82 PŘESNĚNÁ DŮLEŽA	
120	KEMINKA WC	1,18 KEMINKA DŮLEŽA	
121	SÍPČKA	0,81 KEMINKA DŮLEŽA	
122	PŘESNĚN WC ŽENY	1,81 KEMINKA DŮLEŽA	
123	KEMINKA WC ŽENY	1,56 KEMINKA DŮLEŽA	
124	WC WOMENI ŽENY SPRCHA	4,40 KEMINKA DŮLEŽA	
125	PŘESNĚN WC MUŽI	3,06 KEMINKA DŮLEŽA	
126	PÍSOČKA	1,81 KEMINKA DŮLEŽA	
127	KEMINKA WC MUŽI	1,15 KEMINKA DŮLEŽA	
128	DŮLEŽ	1,48 KEMINKA DŮLEŽA	

Revize	Vypracoval	Počet listů: revize	Datum
Investor	INVESTICE NEMOCNICE HISTOPEČE, s.r.o. BRNĚŠKÁ 1964, HISTOPEČ, PSČ 664 01 IČ: 458 894 674 http://www.nemocnicehistopece.cz		
Autizace:	Zpracoval: dlu: HP čestná: s.r.o., Durdáková 5, 013 00 Brno Tel: +420 542 218 165 +420 738 555 045 E-mail: investice@histopece.cz		
Projekt:	Název projektu: L Adresa projektu: PROJEKT Město: 045 894 674		
Objednatel projektů:	ING. JADISLAV PULIK	Vypracoval:	ING. JADISLAV PULIK
ING. JADISLAV PULIK	EVA SZABOVÁ	kontroloval:	ING. JADISLAV PULIK
<i>045</i>	<i>045</i>	<i>045</i>	<i>045</i>
Autor:	NEMOCNICE HISTOPEČE UPRAVA BYVAJÍCÍCH PROSTORů JP, JM. REHABILITAČNÍ PRACOVNÍŠTE Objekt: REHABILITAČNÍ ODDĚLENÍ Opatření: S0 01		
Maňatko:	Zakázka číslo: JDS 17 - 2017 Datum: 07 - 2017 Termín: 10.04 Stupeň: DSP - DPS	Předmět: D1.04-101 Číslo výpisu: 1:50	
PUDOVÝ KANALIZAČNÍ V PODLAŽE			