


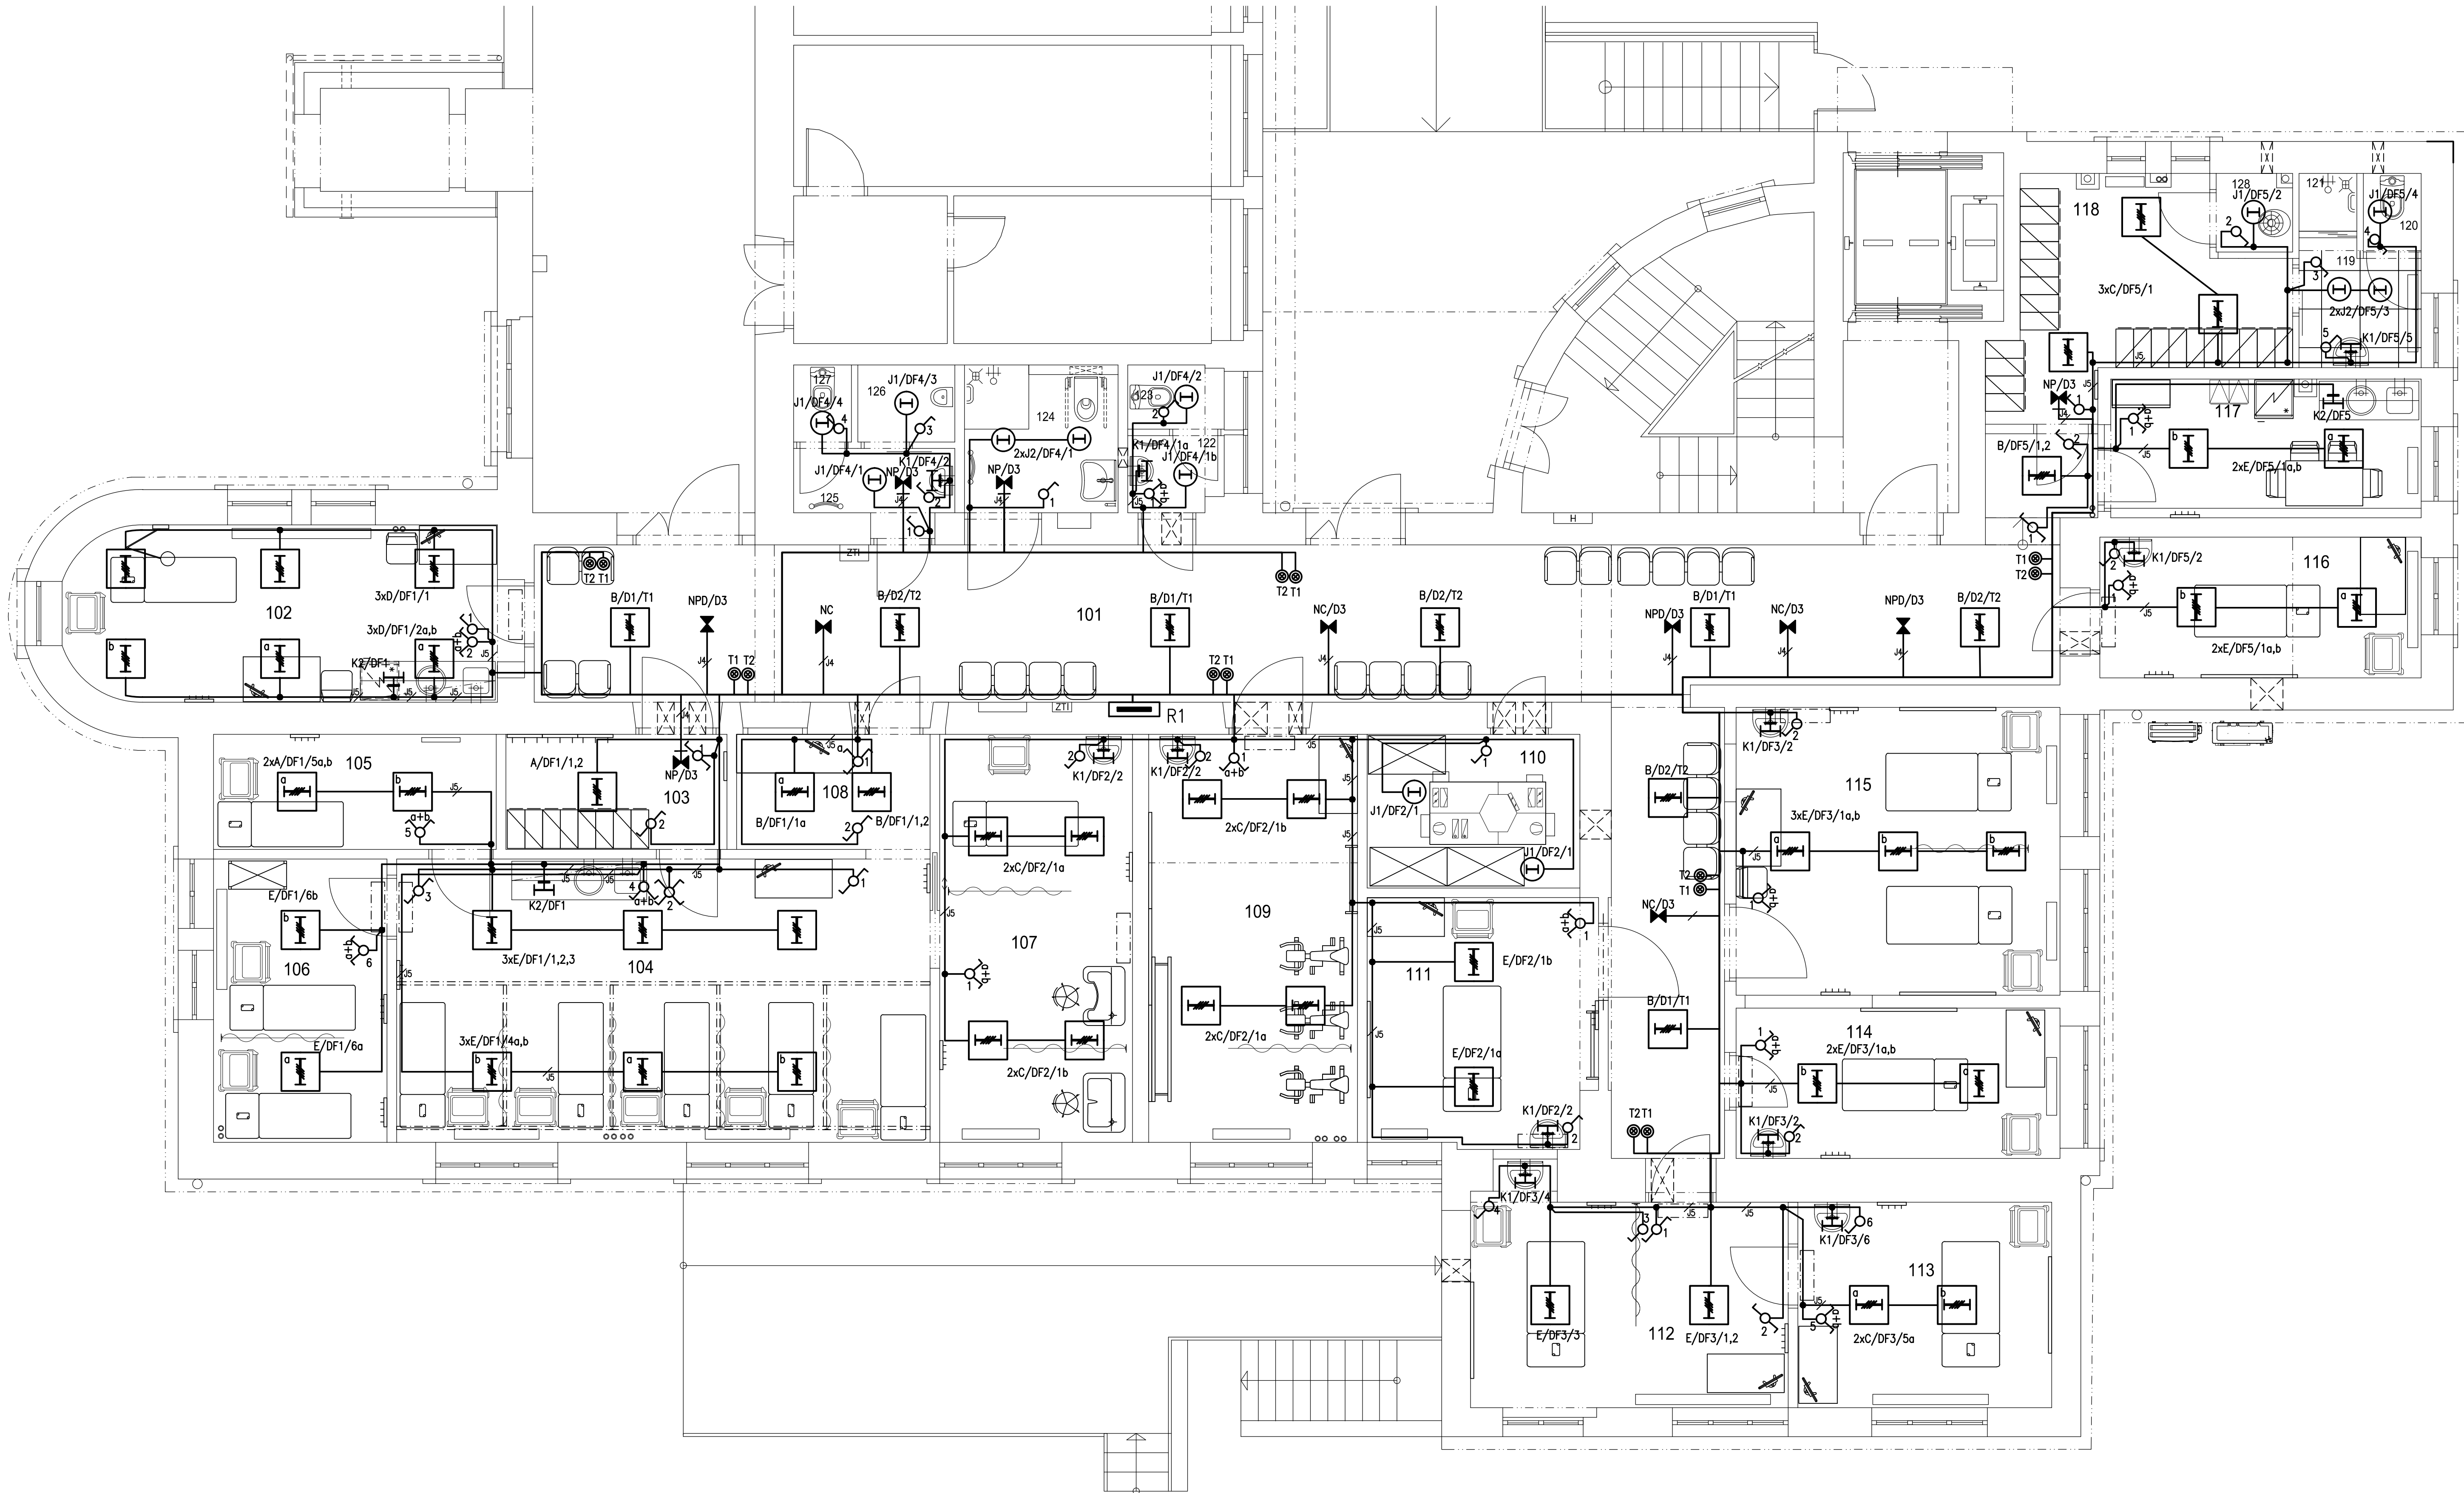

LEGENDA MÍSTNOSTÍ

Č.M.	NÁZEV MÍSTNOSTI	m²	REF.Č.	OSVĚTLENOST(lx)	UGR	SKUP. M.	POVRCH STROPU
101	ČEKÁRNA	76,94	5.37.1	200	22		KAZETOVÝ PODHLED SH = 3000
102	VÝŠETROVNA	18,75	5.38.1	500(Ra=90)	19	1	SDK PODHLED SH = 2800
103	PŘEVLEKÁRNA	6,4	5.2.4	200	25		KAZETOVÝ PODHLED SH = 2800
104	ELEKTROLÉČBA	36,87	5.45.6	300	19	1	SDK PODHLED SH = 3400
105	LASER	8,01	5.45.6	300	19	1	KAZETOVÝ PODHLED SH = 2800
106	MAGNETOTERAPIE	11,91	5.45.6	300	19	1	SDK PODHLED SH = 3400
107	VODOLÉČBA	19,05	5.45.5	300	19	1	SDK PODHLED SH = 3400
108	EVIDENCE / KARTOTÉKA	5,62	5.38.1	500	19		KAZETOVÝ PODHLED SH = 2800
109	INDIVIDUÁLNÍ CVIKY	20,75	5.45.6	300	19	1	SDK PODHLED SH = 3000 / 3400
110	SKLAD	7,99	5.39.6	200	22		KAZETOVÝ PODHLED AKUSTICKÝ SH = 2800
111	INDIVIDUÁLNÍ CVIKY	13,81	5.45.6	300	19	1	SDK PODHLED SH = 3400
112	INDIVIDUÁLNÍ CVIKY	17,04	5.45.6	300	19	1	SDK PODHLED SH = 3000
113	INDIVIDUÁLNÍ CVIKY	12,64	5.45.6	300	19	1	SDK PODHLED SH = 3000
114	INDIVIDUÁLNÍ CVIKY	11,97	5.45.6	300	19	1	SDK PODHLED SH = 3400
115	INDIVIDUÁLNÍ CVIKY	22,58	5.45.6	300	19	1	SDK PODHLED SH = 3400
116	MASÁŽE	11,09	5.45.6	300	19	1	SDK PODHLED SH = 3000 / 3400
117	DMZ	10,47	5.38.2	300	19		SDK PODHLED SH = 3400
118	ŠATNA	12,81	5.2.4	200	25		SDK PODHLED SH = 3400
119	PŘEDSÍŇ	3,59	5.39.6	200	22		KAZETOVÝ PODHLED SH = 3000
120	KABINA WC	1,18	5.39.6	200	22		KAZETOVÝ PODHLED SH = 3000
121	SPRCHA	0,81	5.39.6	200	22		KAZETOVÝ PODHLED SH = 3000
122	PŘEDSÍŇ WC ŽENY	1,81	5.39.6	200	22		KAZETOVÝ / SDK IMPREG. PODHLED, SH = 3000 / 3400
123	KABINA WC ŽENY	1,56	5.39.6	200	22		KAZETOVÝ / SDK IMPREG. PODHLED, SH = 3000 / 3400
124	WC IMOBILNÍ / ŽENY / SPRCHA	5,40	5.39.6	200	22		KAZETOVÝ PODHLED SH = 2600
125	PŘEDSÍŇ WC MUŽI	3,06	5.39.6	200	22		KAZETOVÝ PODHLED SH = 2600
126	PISCÍNA	1,81	5.39.6	200	22		KAZETOVÝ PODHLED SH = 2600
127	KABINA WC MUŽI	1,51	5.39.6	200	22		KAZETOVÝ PODHLED SH = 2600
128	ÚKLID	1,48	5.39.6	200	22		SDK PODHLED IMPREG. SH = 2600

ROZVODNÁ SOUSTAVA : 3 NPE AC 400V/ TN-S
OCHRANNÁ OPATŘENÍ DLE ČSN 33-2000-4-41ed2 :
OCHRANA ZÁKLADNÍ : IZOLACÍ, KRYTY
OCHRANA PŘI PORUŠE :
NORMÁLNÍ - AUTOMATICKÝM ODPOJENÍM OD ZDROJE
DOPLNĚNÁ - PROUDOVÝM CHRÁŇICEM, POSPOJOVÁNÍM
VNĚJŠÍ VLIVY : DLE PROTOKOLU

Revize	Vypracoval	Popis obsahu revize	Datum

LPROJEKT PROJEKTOVÁNÍ ZDRAVOTNICKÉ VÝSTAVBY		Hlavní inženýr projektu: ING. MARTIN FORAL	Investor: NEMOCNICE HUSTOPEČE p.o. BRNĚNSKÁ 716/41, HUSTOPEČE PSČ 693 01 Tel. +420 519 407 311 http://www.nemocnicehustopece.cz/
Profese: EL	Zpracovatel díla: Ing. Jaromír Glovina, Projektování elektrických zařízení Tel. +420 604 328 790 E-mail: jglovina@nbox.cz	Vedoucí projektant zakázky: ING. MARTIN FORAL	Autorizace:
Odpovědný projektant: ING. JAROMÍR GLOVINA <i>Jaromir Glovina</i>	Vypracoval: ING. JAROMÍR GLOVINA	Kontroloval: ING. JAN KOČMÁNEK <i>Jan Kocmanek</i>	
Název: NEMOCNICE HUSTOPEČE ÚPRAVA BÝVALÝCH PROSTOR JIP NA REHABILITAČNÍ PRACOVISTE		Zakázkové číslo: JDS 17 - 2017	Paré: 07 - 2017
Objekt: REHABILITAČNÍ ODDĚLENÍ		Formát: 10A4	
Obsah: UMĚLÉ OSVĚTLENÍ - 1.NP		Stupeň: DSP + DPS	Mřítko: 1:50
		Číslo výkresu: D1.06-101	