


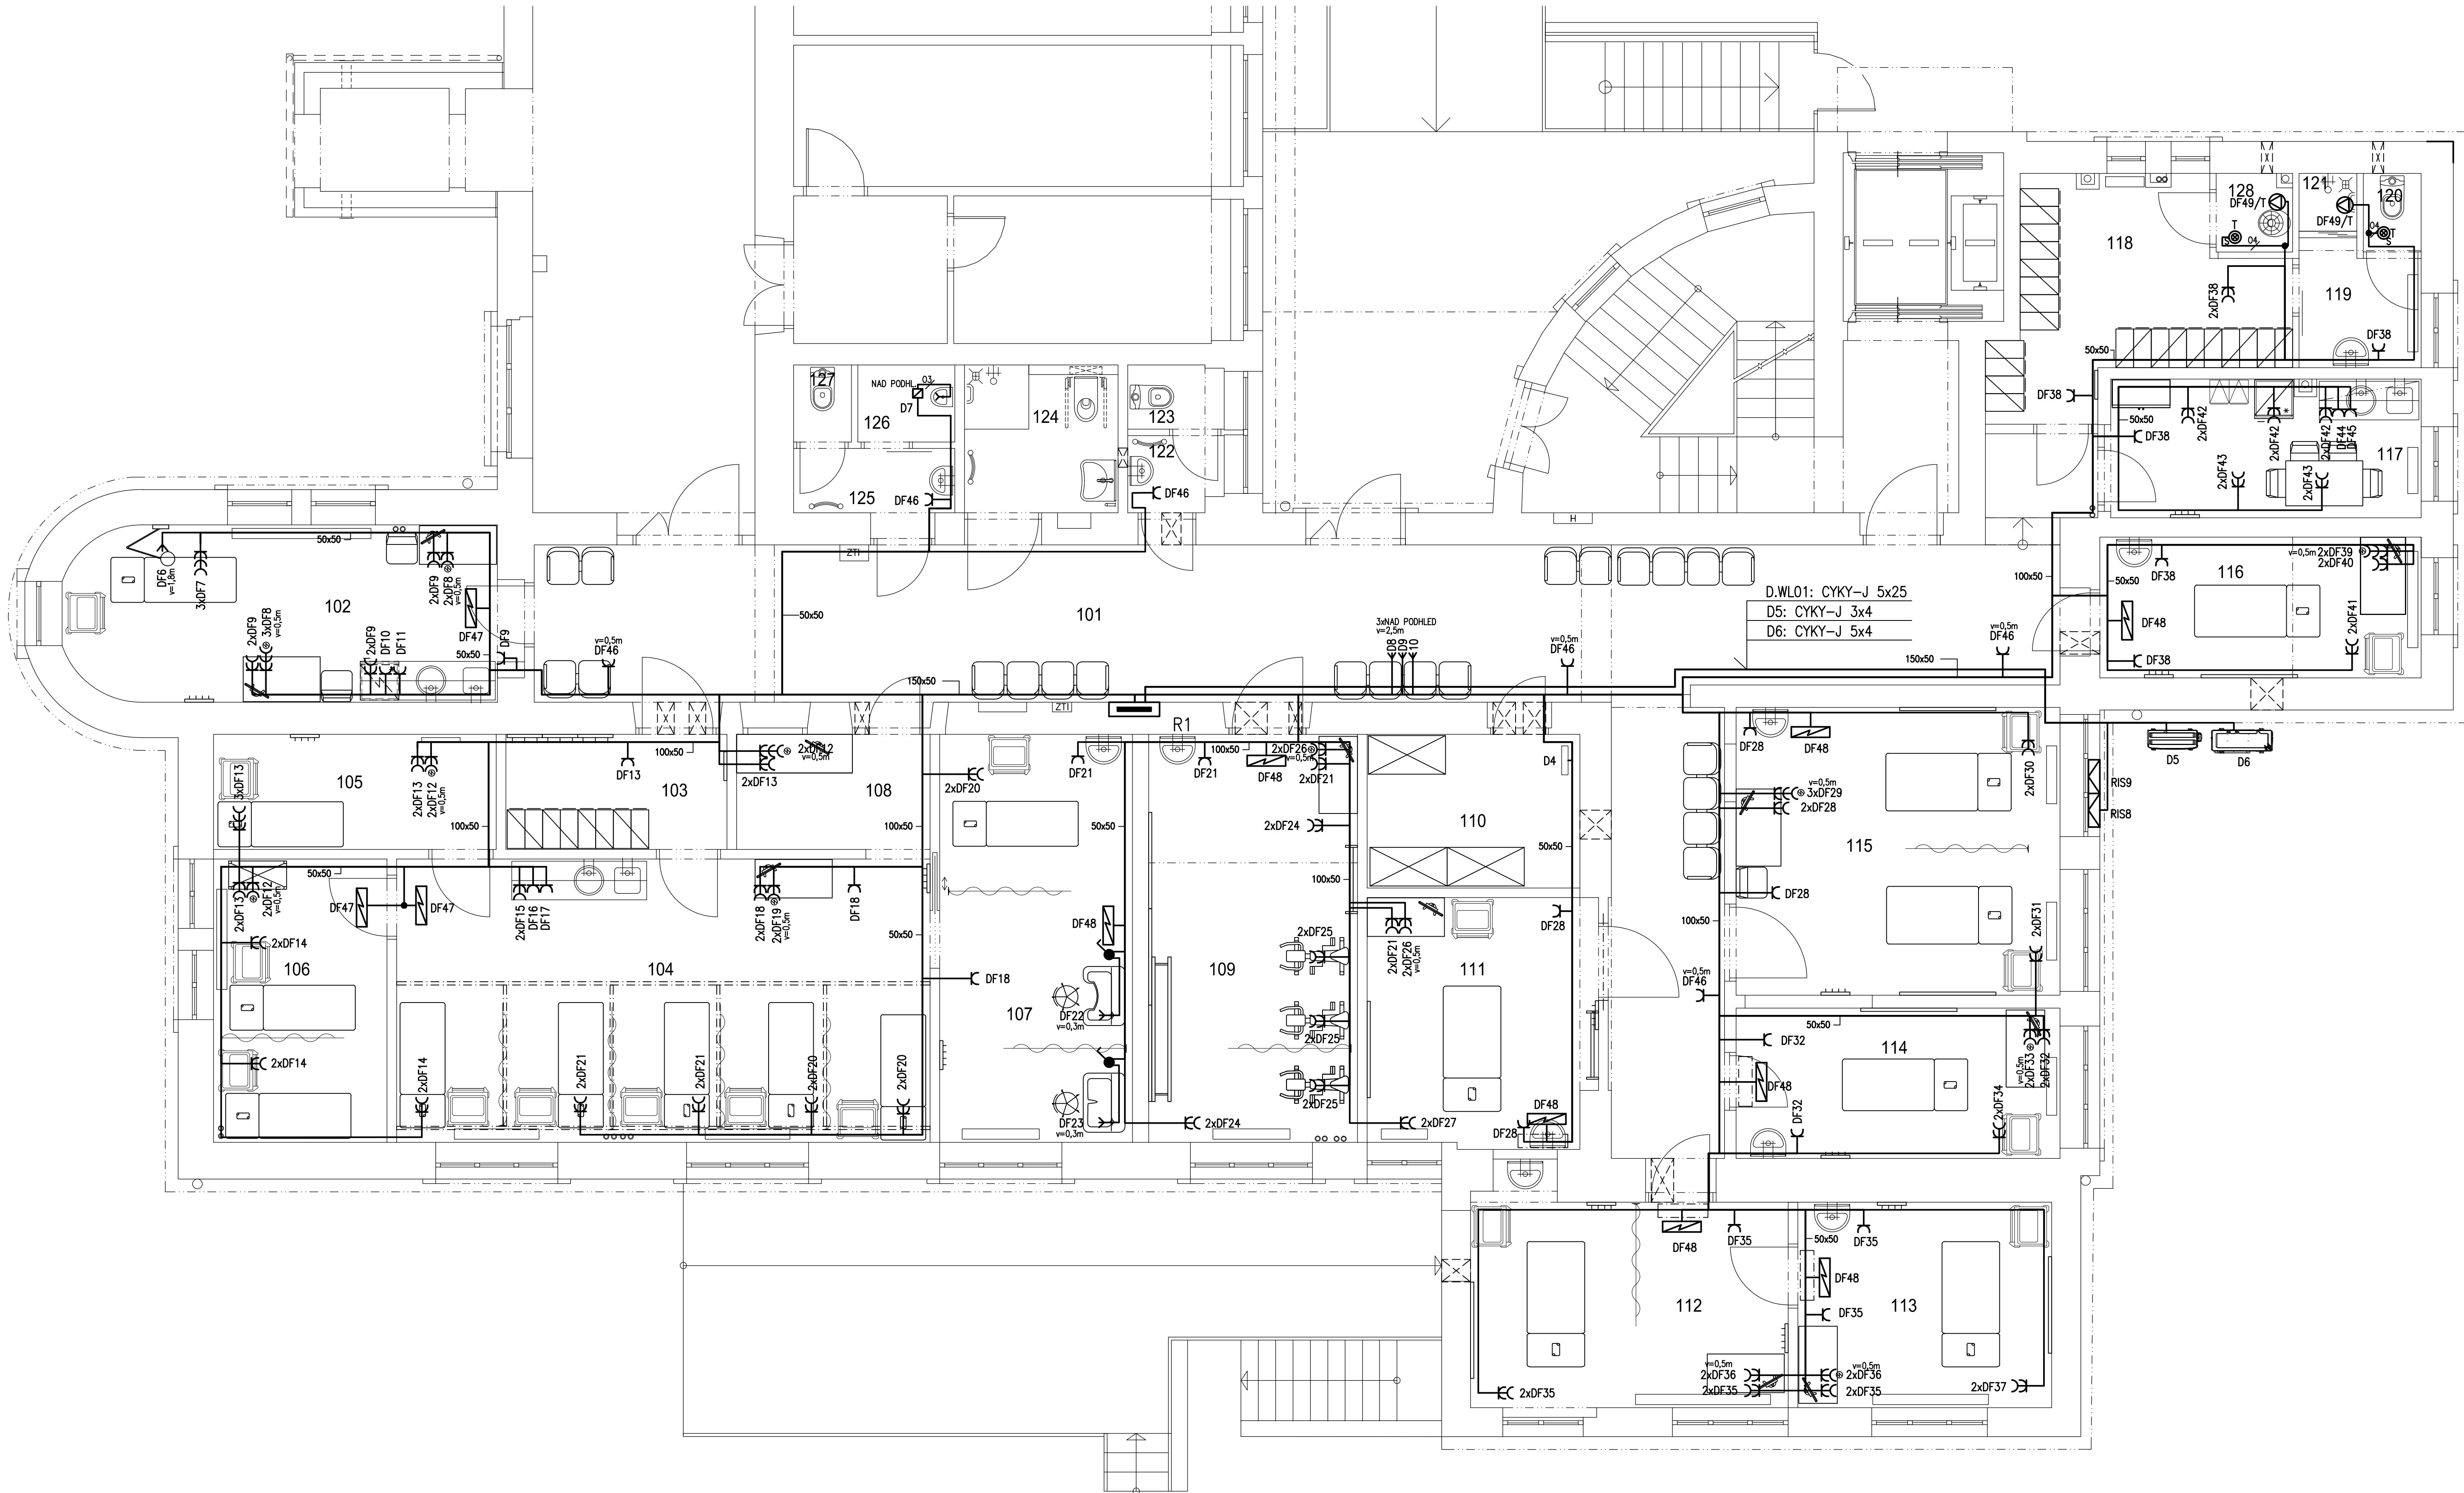

LEGENDA MÍSTNOSTÍ

Č.M.	NÁZEV MÍSTNOSTI	m²	SKUP. M.	POVRCH STROPU
101	ČEKÁRNA	76,94		KAZETOVÝ PODHLED SH = 3000
102	VYŠETŘOVNA	18,75	1	SDK PODHLED SH = 3400
103	PŘEVLEKÁRNA	6,4		KAZETOVÝ PODHLED SH = 2800
104	ELEKTROLEČBA	36,87	1	SDK PODHLED SH = 3400
105	LASER	8,01	1	KAZETOVÝ PODHLED SH = 2800
106	MAGNETOTERAPIE	11,91	1	SDK PODHLED SH = 3400
107	VODOLEČBA	19,05	1	SDK PODHLED SH = 3400
108	EVIDENCE / KARTOTÉKA	5,62		KAZETOVÝ PODHLED SH = 2800
109	INDIVIDUÁLNÍ CVIKY	20,75	1	SDK PODHLED SH = 3000 / 3400
110	SKLAD	7,99		KAZETOVÝ PODHLED AKUSTICKÝ SH = 2800
111	INDIVIDUÁLNÍ CVIKY	13,81	1	SDK PODHLED SH = 3400
112	INDIVIDUÁLNÍ CVIKY	17,04	1	SDK PODHLED SH = 3000
113	INDIVIDUÁLNÍ CVIKY	12,64	1	SDK PODHLED SH = 3000
114	INDIVIDUÁLNÍ CVIKY	11,97	1	SDK PODHLED SH = 3400
115	INDIVIDUÁLNÍ CVIKY	22,58	1	SDK PODHLED SH = 3400
116	MASÁŽE	11,09	1	SDK PODHLED SH = 3000 / 3400
117	DMZ	10,47		SDK PODHLED SH = 3400
118	ŠATNA	12,81		KAZETOVÝ PODHLED SH = 3400
119	PŘEDSÍŇ	3,59		KAZETOVÝ PODHLED SH = 3400
120	KABINA WC	1,18		KAZETOVÝ PODHLED SH = 3000
121	SPRCHA	0,81		KAZETOVÝ PODHLED SH = 3000
122	PŘEDSÍŇ WC ŽENY	1,81		KAZETOVÝ / SDK IMPREG. PODHLED, SH = 3000 / 3400
123	KABINA WC ŽENY	1,56		KAZETOVÝ / SDK IMPREG. PODHLED, SH = 3000 / 3400
124	WC IMOBILNÍ / ŽENY / SPRCHA	5,40		KAZETOVÝ PODHLED SH = 2800
125	PŘEDSÍŇ WC MUŽI	3,06		KAZETOVÝ PODHLED SH = 2800
126	PISCÍÁŘ	1,81		KAZETOVÝ PODHLED SH = 2800
127	KABINA WC MUŽI	1,51		KAZETOVÝ PODHLED SH = 2800
128	ÚKLID	1,48		SDK PODHLED IMPREG. SH = 2800

ROZVODNÁ SOUSTAVA : 3 NPE AC 400V/ TN-S
OCHRANNÁ OPATŘENÍ DLE ČSN 33-2000-4-41ed2 :
OCHRANA ZÁKLADNÍ : IZOLACÍ, KRYTY
OCHRANA PŘI PORUŠE :
NORMÁLNÍ - AUTOMATICKÝM ODPOJENÍM OD ZDROJE
DOPLNĚNÁ - PROUDOVÝM CHRÁŇICEM, POSPOJOVÁNÍM
VNĚJŠÍ VLIVY : DLE PROTOKOLU

Revize		Vypracoval		Popis obsahu revize		Datum	
Profese:		EL		Zpracoval dle:		Ing. Jaromír Glovina, Projektování elektrických zařízení Tel: +420 604 328 790 E-mail: jglovina@box.cz	
Odpovědný projektant:		Ing. Jaromír Glovina		Kontroloval:		Ing. Jan Kocmánek	
Inkce:		NEMOCNICE HUSTOPEČE ÚPRAVA BÝVALÝCH PROSTOR JIP NA REHABILITAČNÍ PRACOVISTE		Zakázkové číslo:		JDS 17 - 2017	
Objekt:		REHABILITAČNÍ ODDĚLENÍ		Datum:		07 - 2017	
Obsah:		TECHNOLOGICKÁ INSTALACE - 1.NP		Formát:		10A4	
Měřítko:		1:50		Stupeň:		DSP + DPS	
Číslo výkresu:		D1.06-102		Paré:			