


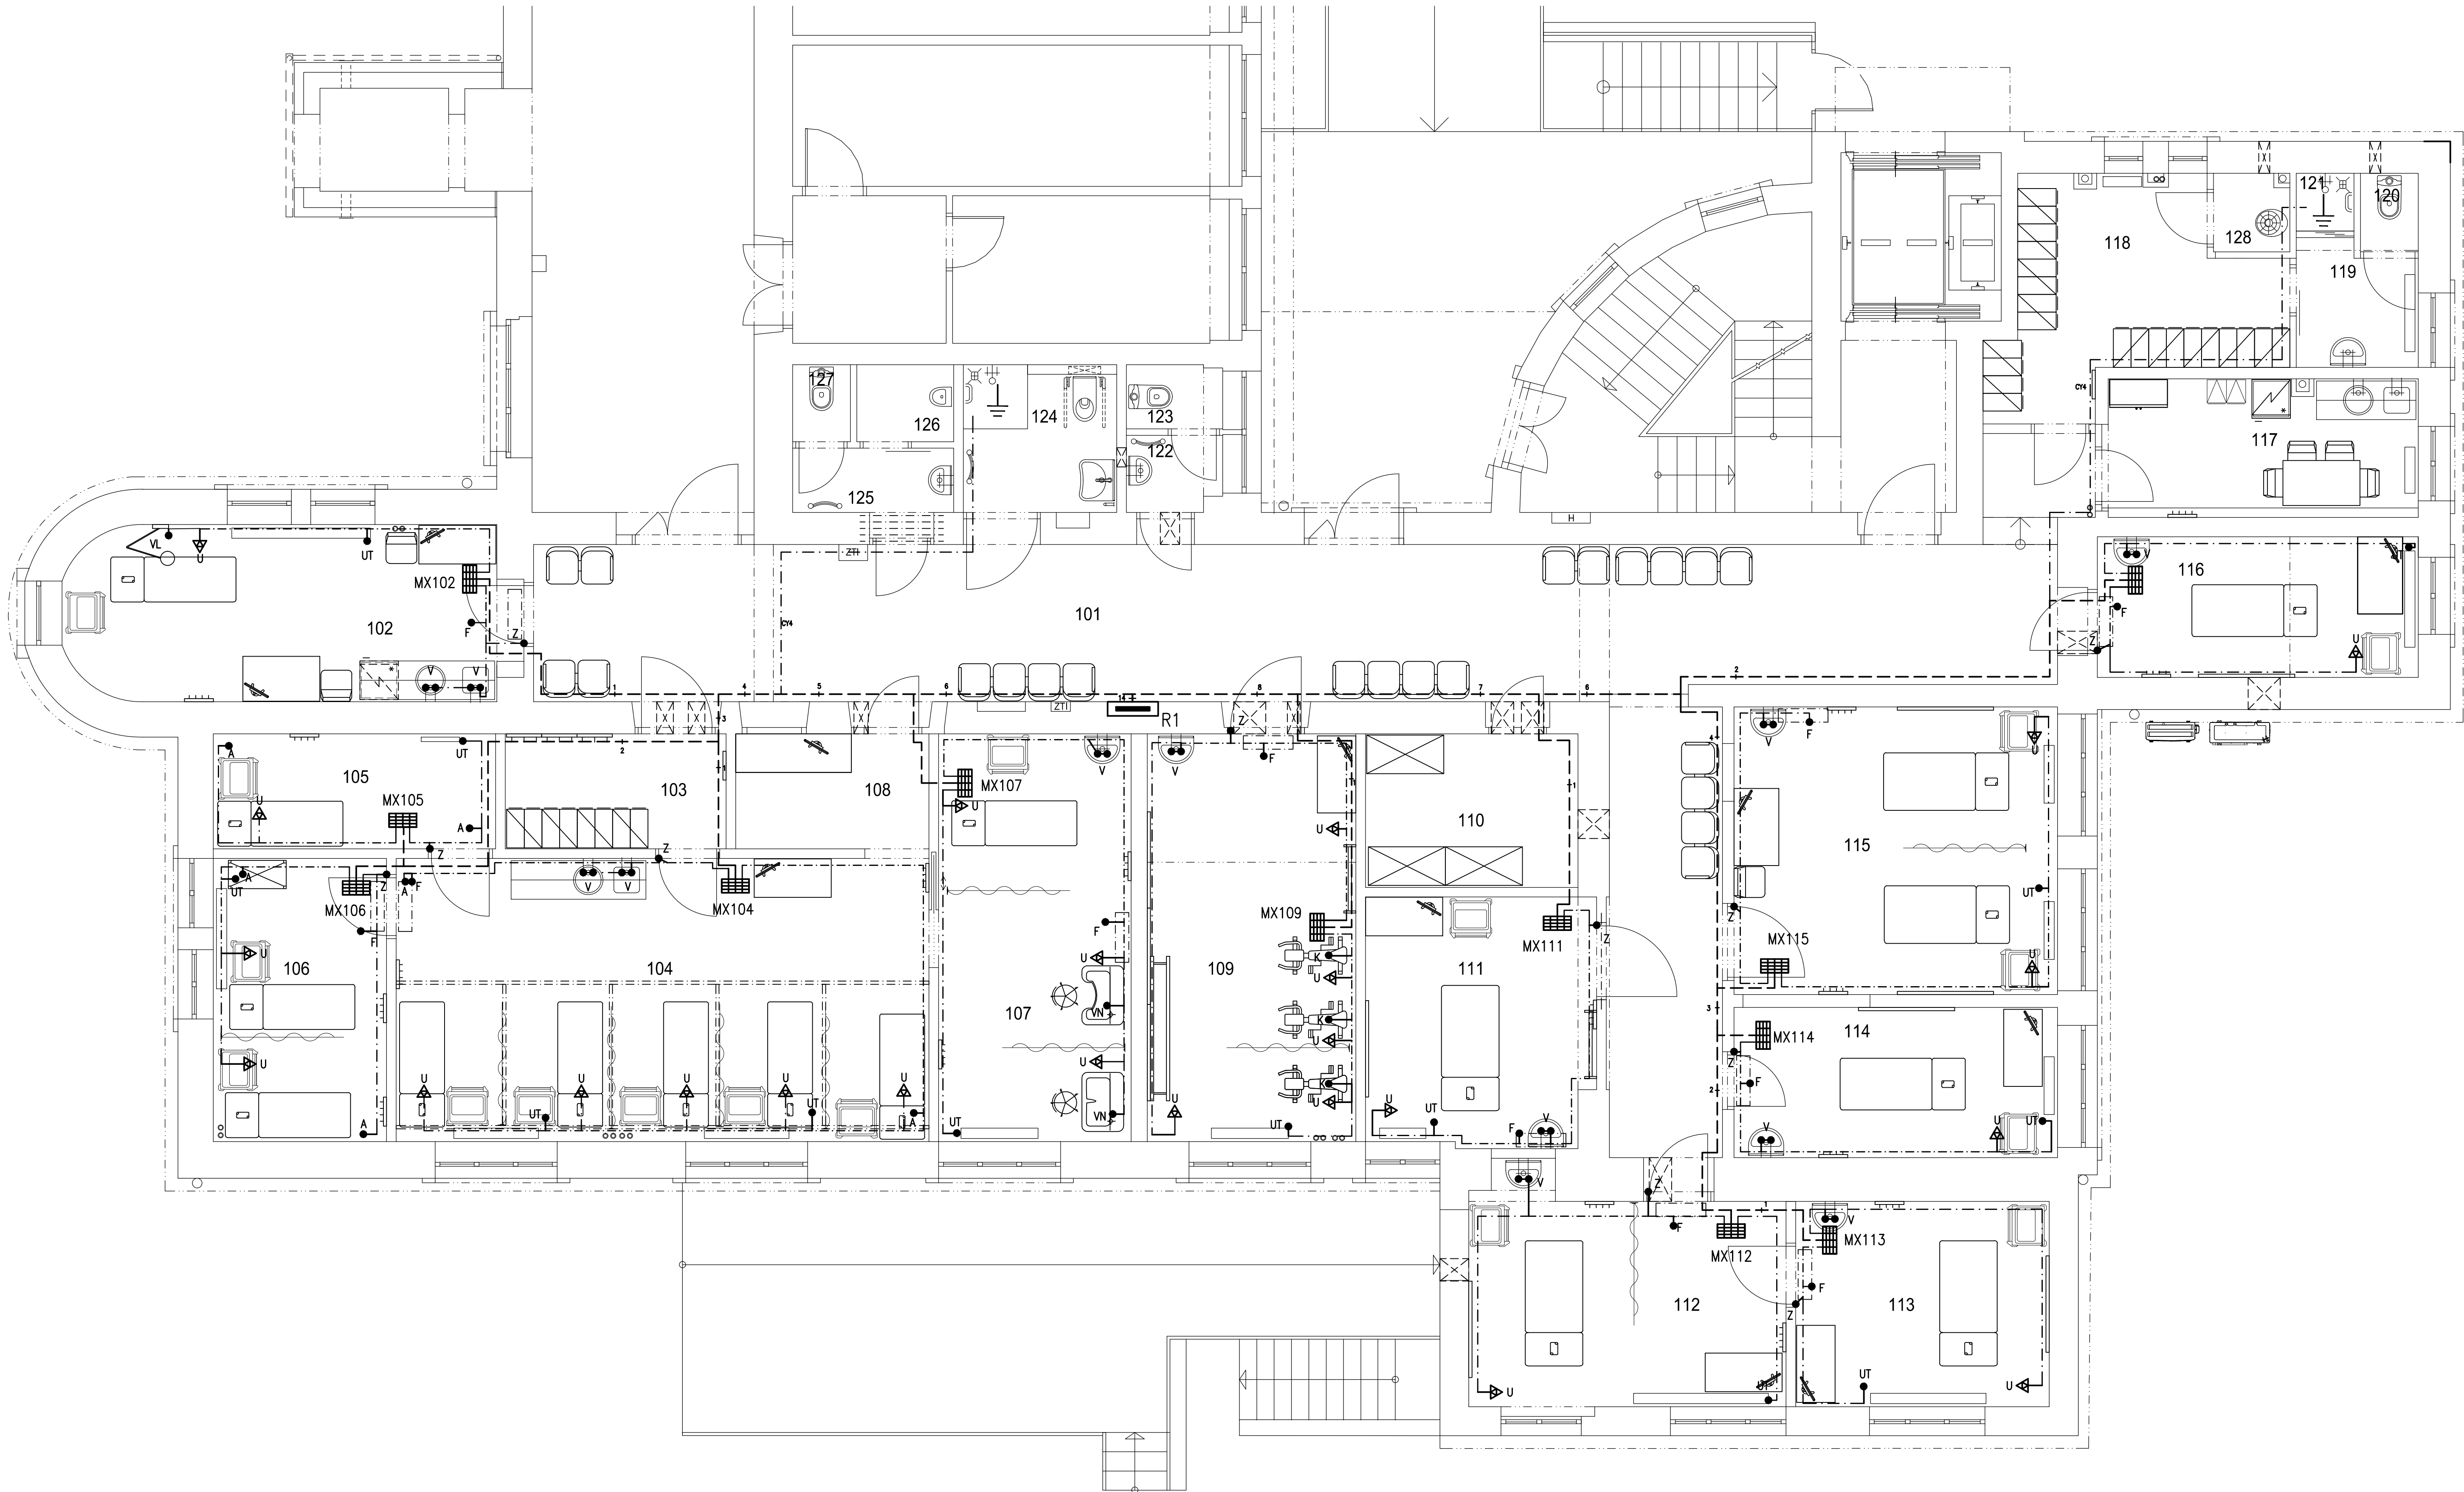

- LEGENDA :
- DOPLŇUJÍCÍ POSPOJOVÁNÍ VODIČEM CY4/ZZ
 - PROPOJENÍ ELEKTROINSTALAČNÍCH KRABIC MX S PA PŘÍPOJNICI V R1 VODIČEM CY16/54
 - MX [Symbol] ELEKTROINSTALAČNÍ KRABICE KO125 S UZEMŇOVACÍ SVORKOVNICÍ (v=0,3m)
 - U [Symbol] ZÁSUVKA PRO PŘIPOJENÍ FUNKČNÍCH ZDRAVOTN.PŘÍSTROJŮ TYP 2495-0-059 + 2ks VIDUCE 0299-0-0032 (UMÍSTIT VEDLE SILOVÝCH ZÁSUVEK)

- OZNAČENÍ PŘIPOJOVACÍCH MÍST :
- Z - OCELOVÁ ZÁRUBEŇ DVEŘÍ
 - V - VODA, ODPADY, DŘEZY
 - UT - ŮSTŘEDNÍ TOPENÍ
 - VL - VÝŠETŘOVACÍ LAMPA
 - F - FANCOIL
 - VN - VANA
 - K - KOLO
 - A - ELEKTROSTATICKÁ PODLAHA, INSTALAČNÍ KRABICE KU 68-1902, v=0,2m, DO KRABICE PŘIVÉST Ču PÁSEK ELSTAT. PODLAHY A PŘES SVORKU PROPOJIT S VODIČEM

[Symbol] DOPLŇUJÍCÍ POSPOJOVÁNÍ DLE ČSN 33 2000-7-701ed2 (NÁPOJIT Z PE)

Revize		Vypracoval	Popis obsahu revize	Datum
Profese:		EL		
Odpovědný projektant:		ING. JAROMÍR GLOVINA		
Vedoucí projektant zakázky:		ING. JAROMÍR GLOVINA		
Zpracoval:		ING. JAROMÍR GLOVINA		
Kontroloval:		ING. JAN KOČMÁNEK		
Inkce:		NEMOCNICE HUSTOPEČE		
Objekt:		REHABILITAČNÍ ODDĚLENÍ		
Obsah:		DOPLŇUJÍCÍ POSPOJOVÁNÍ - 1.NP		
Zakázkové číslo:		JDS 17-2017		
Datum:		07-2017		
Formát:		10A4		
Měřítko:		1:50		
Číslo výkresu:		D1.06-103		