


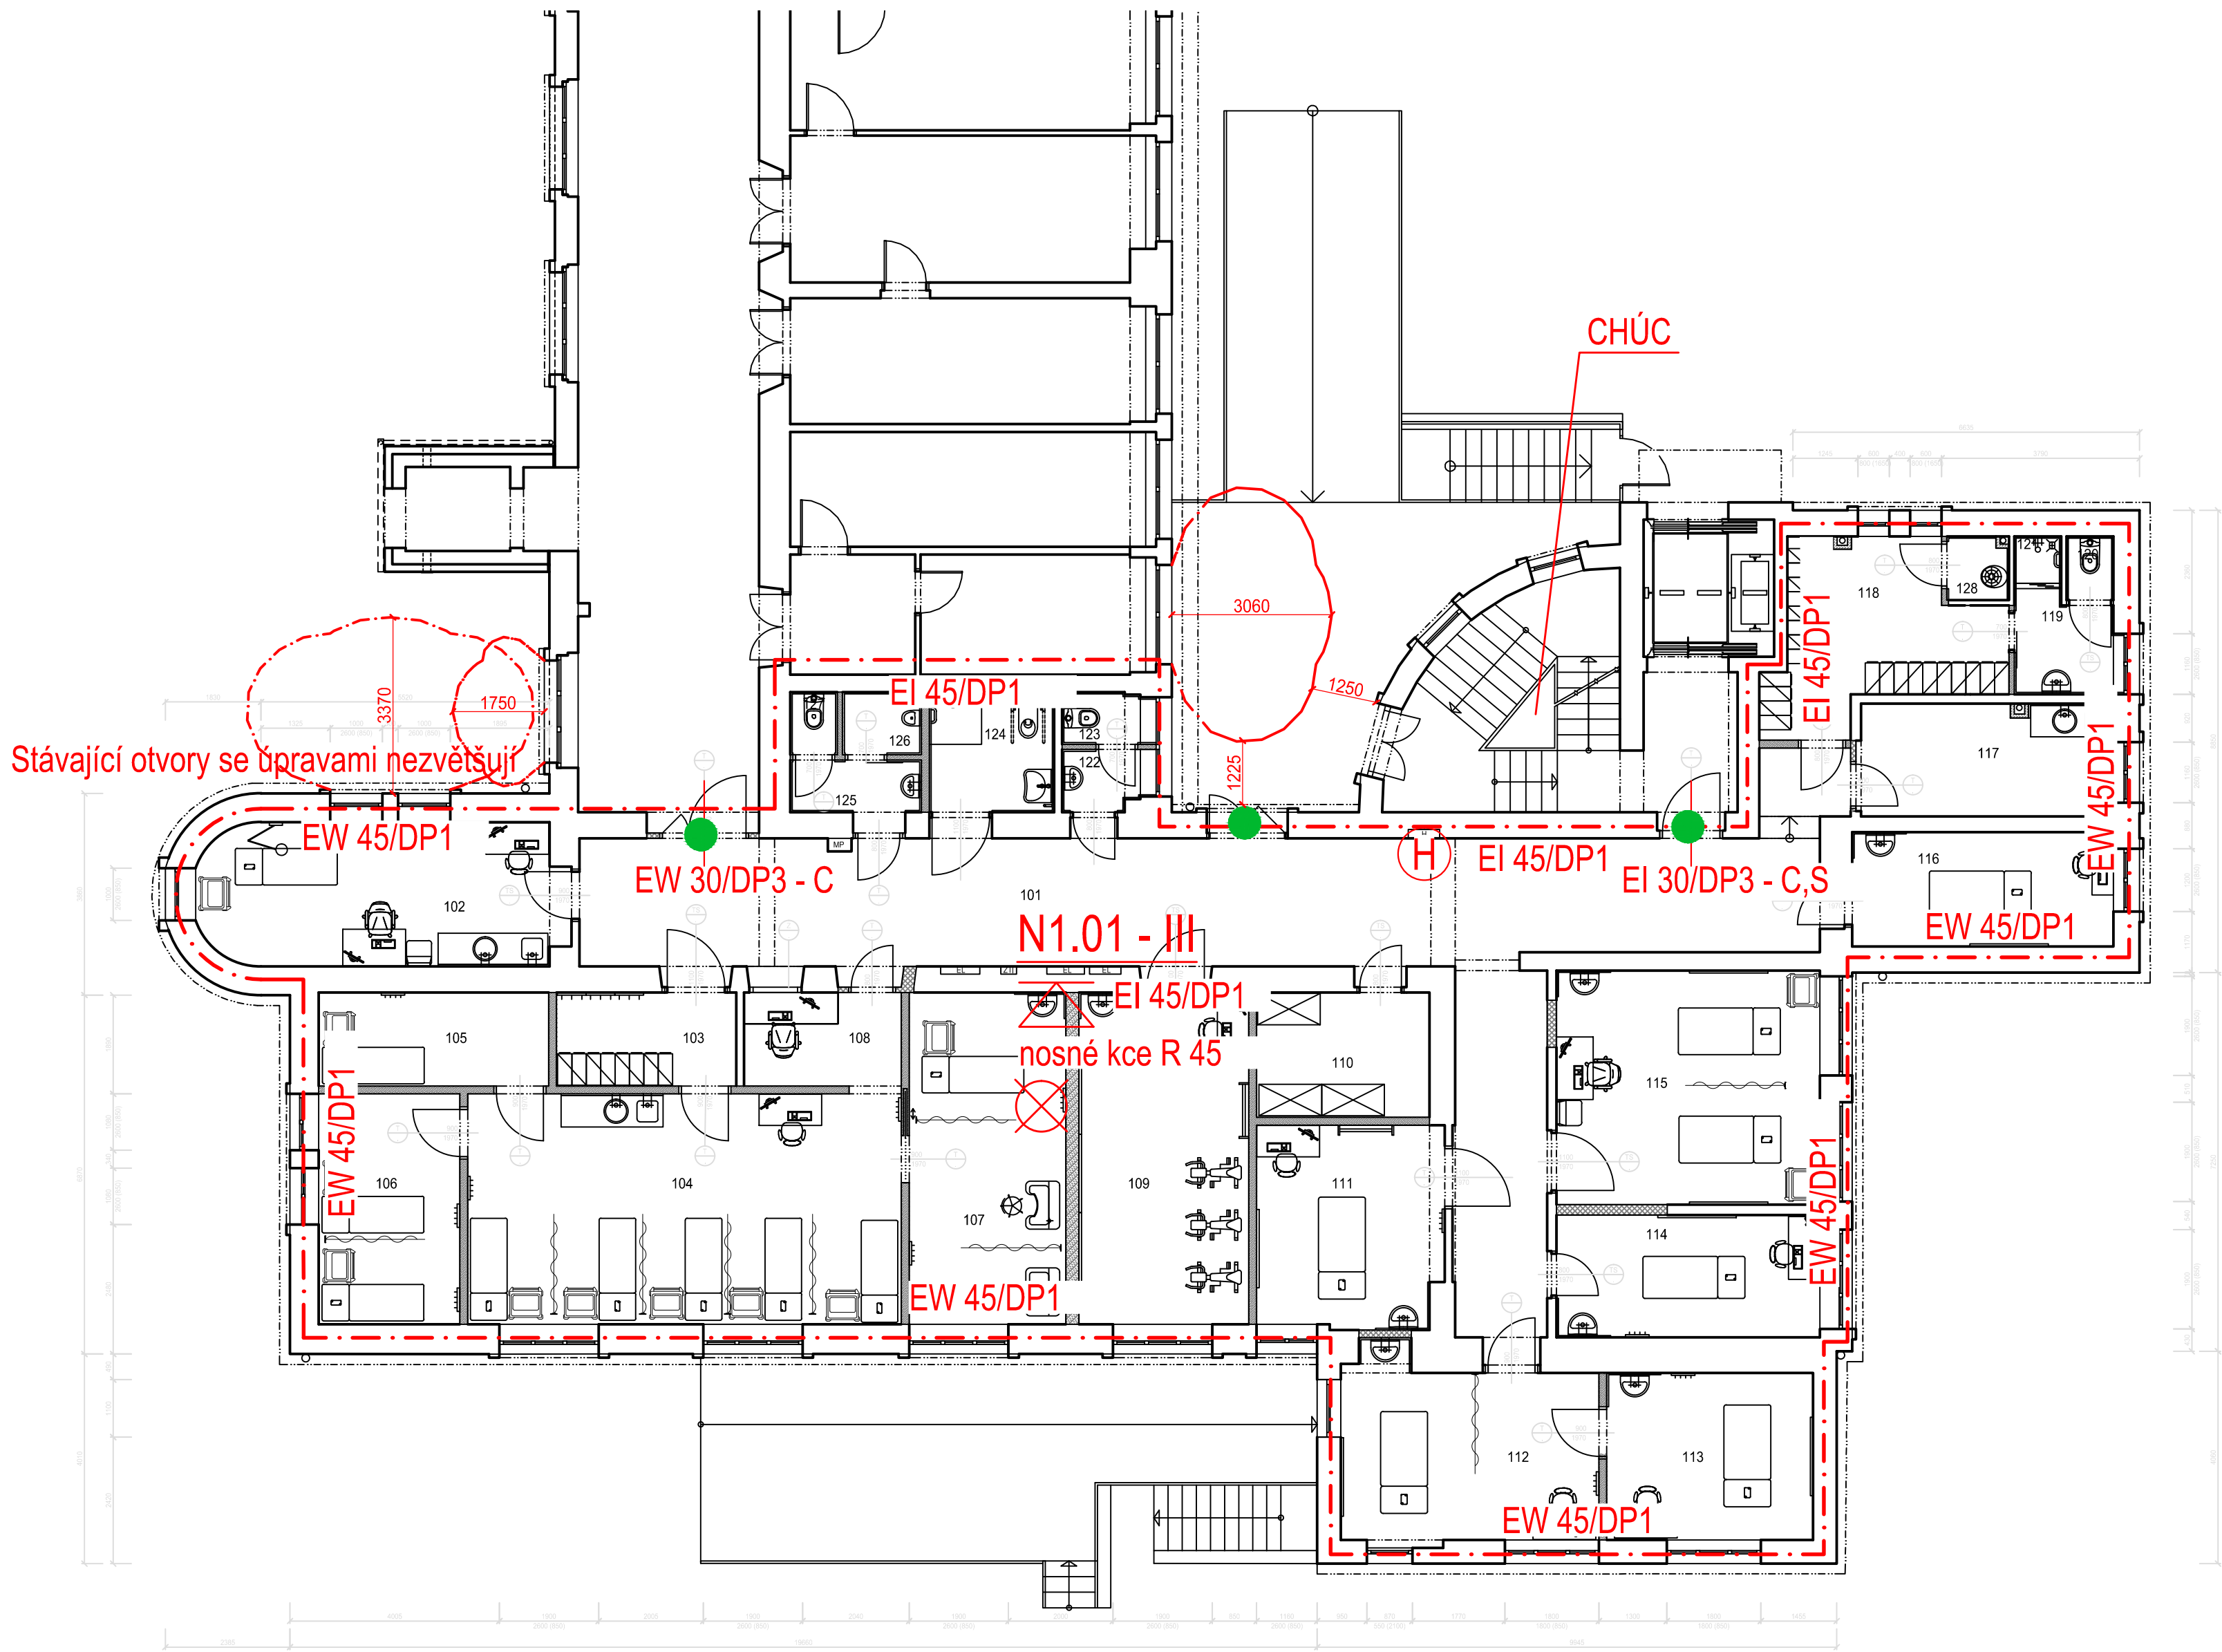

LEGENDA MÍSTNOSTÍ

Č.M.	NÁZEV MÍSTNOSTI	m²	POVRCH PODLAHY
101	ČEKÁRNA	76,94	PVC
102	VYŠETROVNA	18,75	PVC
103	PŘEVLEKÁRNA	6,40	PVC
104	ELEKTROLÉČBA	36,87	PVC ELEKTROSTAT. VODIVÉ
105	LASER	8,01	PVC ELEKTROSTAT. VODIVÉ
106	MAGNETOTERAPIE	11,91	PVC ELEKTROSTAT. VODIVÉ
107	VODOLÉČBA	19,05	PVC
108	EVIDENCE / KARTOTÉKA	5,62	PVC
109	INDIVIDUÁLNÍ CVIKY	20,75	PVC
110	SKLAD	7,99	PVC
111	INDIVIDUÁLNÍ CVIKY	13,81	PVC
112	INDIVIDUÁLNÍ CVIKY	17,04	PVC
113	INDIVIDUÁLNÍ CVIKY	12,64	PVC
114	INDIVIDUÁLNÍ CVIKY	11,79	PVC
115	INDIVIDUÁLNÍ CVIKY	22,58	PVC
116	MASÁŽE	11,09	PVC
117	DMZ	10,47	PVC
118	ŠATNA	12,91	PVC
119	PŘEDSÍŇ	3,59	KERAMICKÁ DLAŽBA
120	KABINA WC	1,18	KERAMICKÁ DLAŽBA
121	SPRCHA	0,81	KERAMICKÁ DLAŽBA
122	PŘEDSÍŇ WC ŽENY	1,81	KERAMICKÁ DLAŽBA
123	KABINA WC ŽENY	1,56	KERAMICKÁ DLAŽBA
124	WC IMOBILNÍ / ŽENY / SPRCHA	5,40	KERAMICKÁ DLAŽBA
125	PŘEDSÍŇ WC MUŽI	3,06	KERAMICKÁ DLAŽBA
126	PISOÁR	1,81	KERAMICKÁ DLAŽBA
127	KABINA WC MUŽI	1,15	KERAMICKÁ DLAŽBA
128	ÚKLID	1,48	KERAMICKÁ DLAŽBA

LEGENDA POUŽITÝCH ZNAČEK:

- POŽÁRNÍ STROP
- NOUZOVÉ OSVĚTLENÍ
- DVEŘNÍ KOVÁNÍ DLE ČSN EN 179
- POŽÁRNÍ HYDRANT