


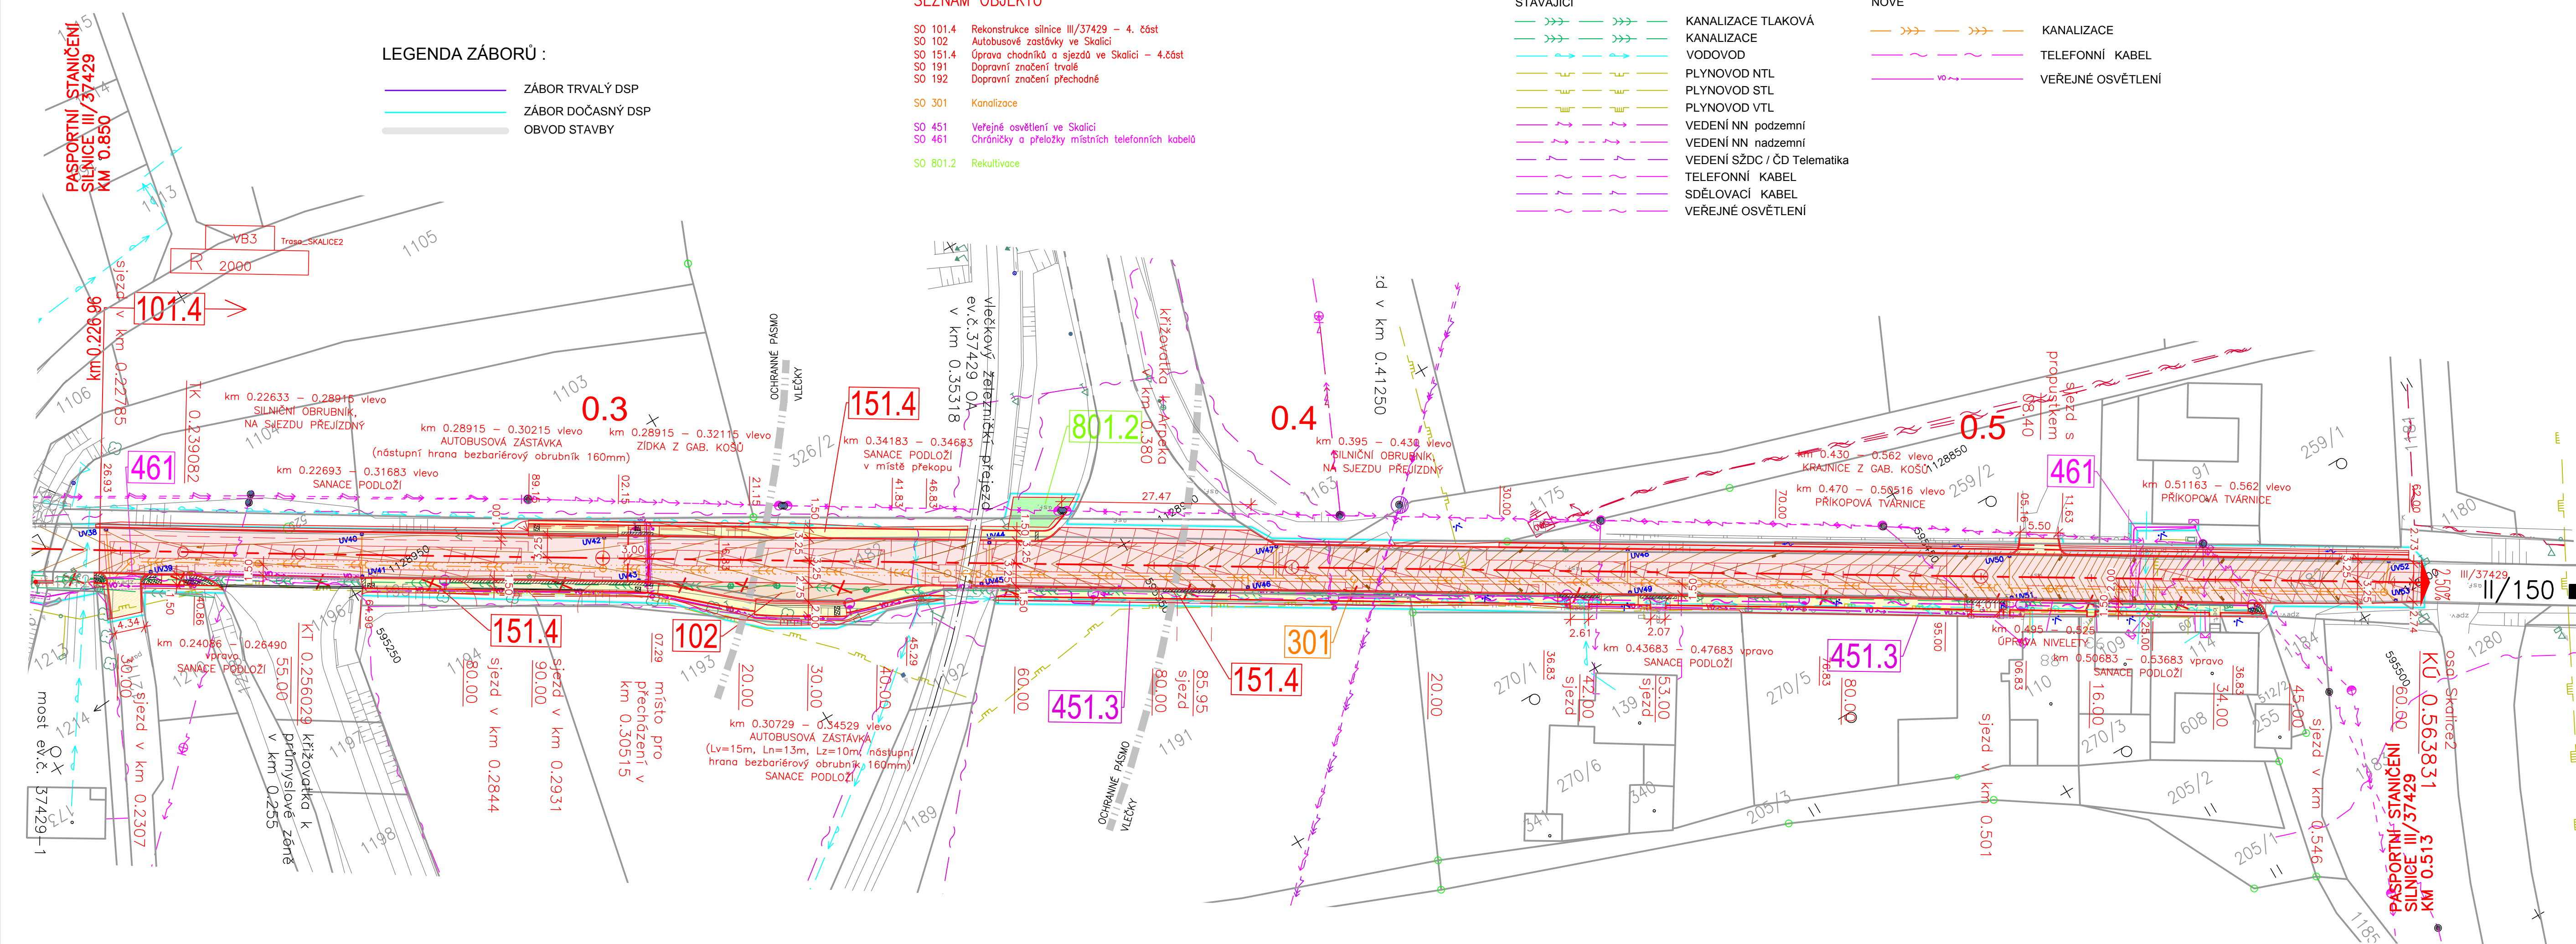

SITUACE 1:500





	ŽIVIČNÁ VOZOVKA
	SJEZDY
	DLÁŽDĚNÁ VOZOVKA
	DLAŽBA CHODNÍKŮ
	DLAŽBA PŘEJÍZDNÁ
	NÁSYP
	REKULTIVACE
	GABIONY, BETONOVÉ KONSTRUKCE
	FRÉZOVÁNÍ VOZOVKY
	SIGNÁLNÍ PÁS š. 0.8m
	VAROVNÝ PÁS š. 0.4m

III/37428,37429 SKALICE PRŮTAH A MOSTY 37428-1,2,3,6

<p>INVESTOR</p> <p>Správa a údržba silnic Jihomoravského kraje příspěvková organizace kraje Žerotínovo nám. 3/5, 601 82 BRNO</p>	
<p>PROJEKTANT</p> <p>VIAPONT, s.r.o. VODNÍ 13, 602 00 BRNO</p> <p>VEDOUČÍ PROJEKTANT</p>	 <p>ING. FRANTIŠEK VLACH</p>

C 101.4

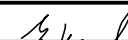SOUŘADNICOVÝ SYSTÉM		JTSK		
VÝŠKOVÝ SYSTÉM		B.p.v.		
ZODPOVĚDNÝ PROJEKTANT	ING. DUŠAN ZIMULA		 PROJEKČNÍ A INŽENÝRSKÁ KANCELÁŘ VODNÍ 13, 602 00 BRNO	
VYPRACOVAL	ING. DUŠAN ZIMULA			
KRESLIL				
KONTROLOVAL	ING. MARTIN SIROTEK			
KRAJ - JIHOOMORAVSKÝ		KOKRES - BLANSKO	STUPEŇ	PPPS
INVESTOR - SPRÁVA A ÚDRŽBA SILNIC JIHOOMORAVSKÉHO KRAJE, přísp.org., Žerotínovo nám. 3/5, 601 82 BRNO			DATUM	LEDEN 2015
NÁZEV OBJEKTU			FORMÁT	5 A4
REKONSTRUKCE SILNICE III/37429 - 4. část			MĚŘITKO	1:500
			Č. ZAKÁZKY	1885
			ARCHIVNÍ Č.	1885
NÁZEV PŘÍLOHY			Č. SOUPRAVY	Č. VÝKRESU
Situace				2