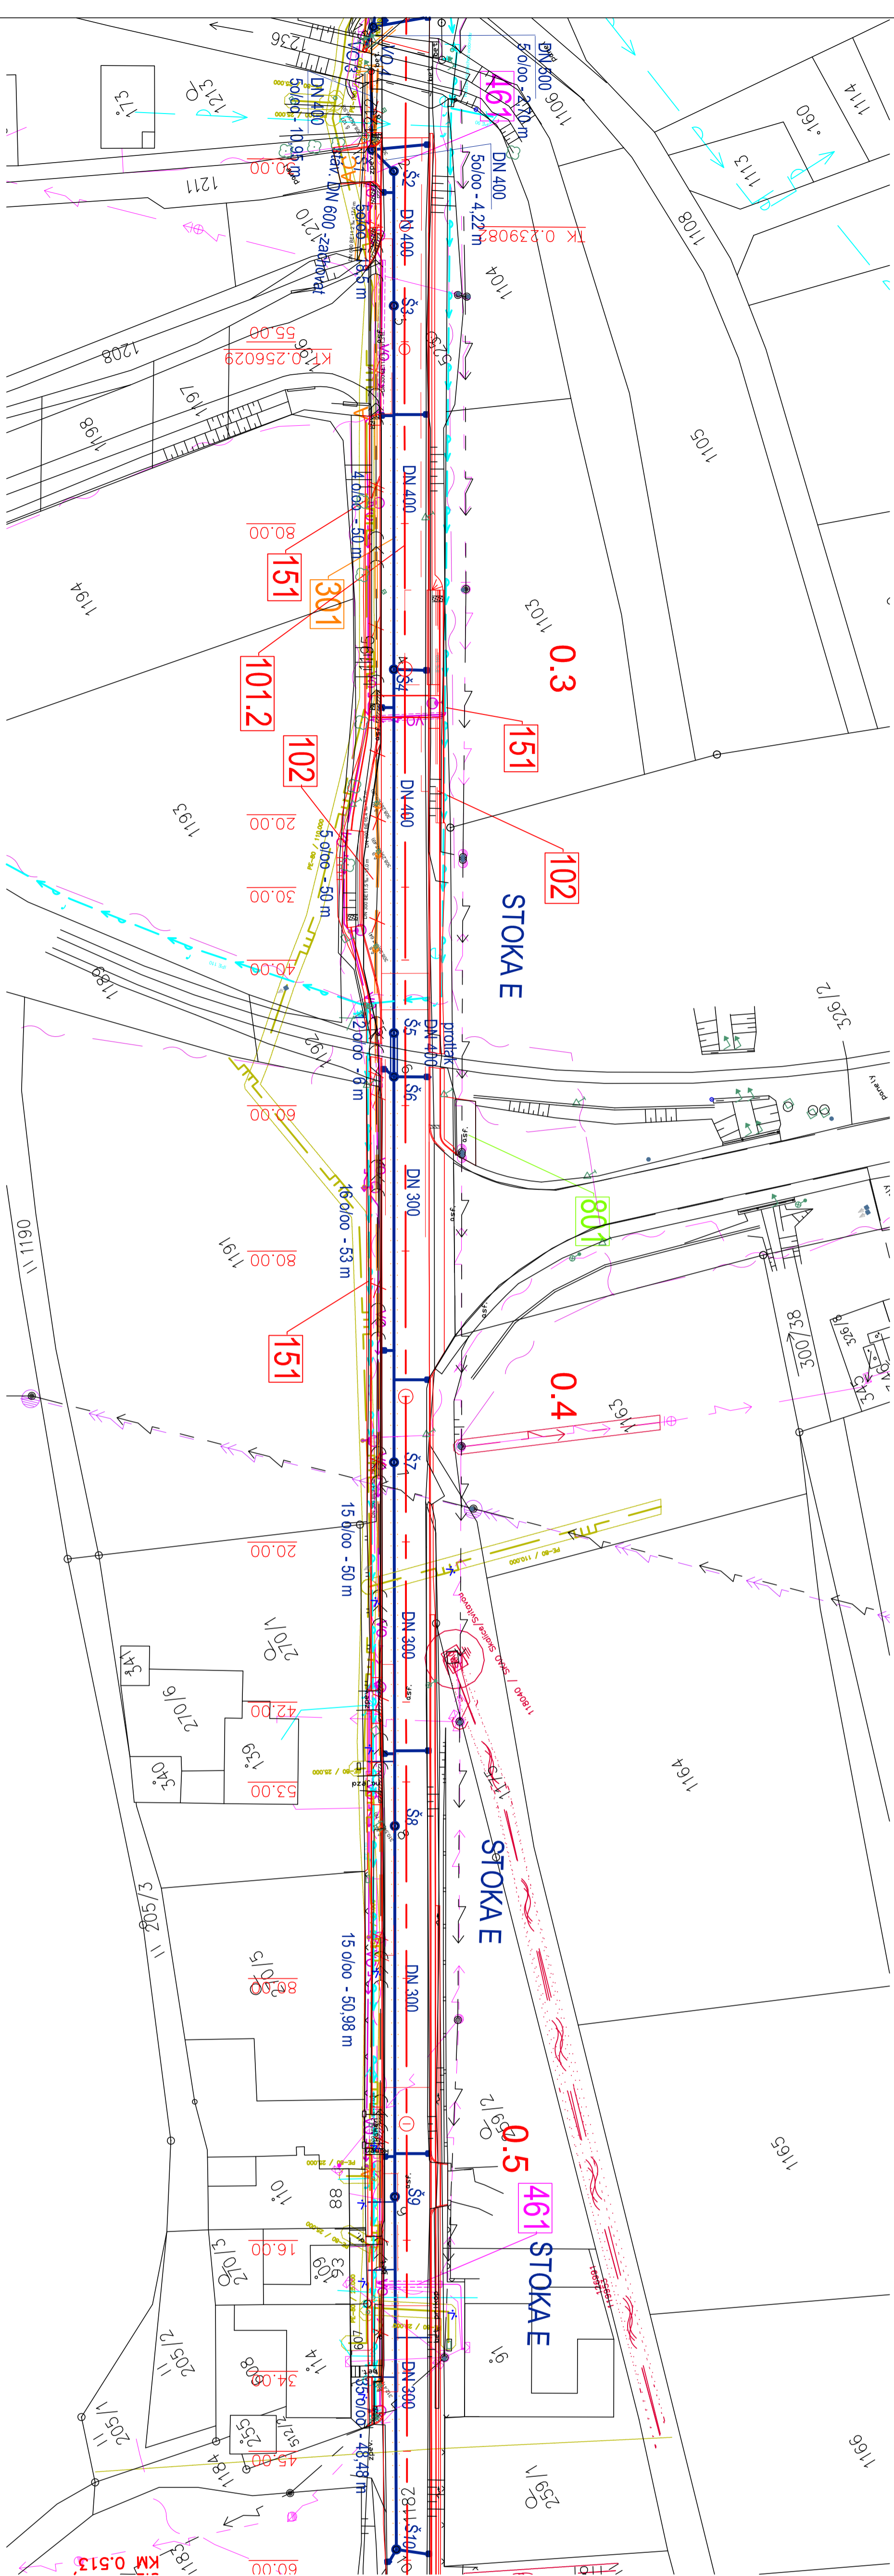


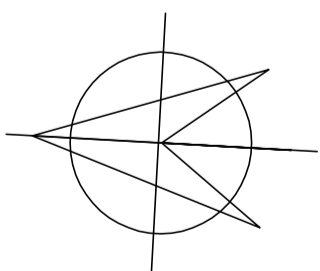
C 301 KANALIZACE

SITUACE STOKY E 1:500





SOUŘADNICE ŠACHET

BOD	y [m]	x [m]
1	595220.247	1128968.454
2	595224.326	1128970.516
3	595240.163	1128960.953
4	595282.965	1128935.108
5	595325.768	1128909.264
6	595330.904	1128906.162
7	595376.275	1128878.767
8	595419.131	1128853.011
9	595462.768	1128826.662
10	595504.366	1128801.766
V0 11	595210.960	1128974.940



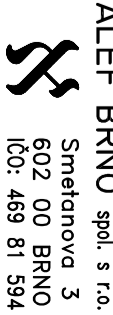
III/37428,37429 SKALICE PRŮTAH A MOSTY 37428-1,2,3,6

INVESTOR	Správa a údržba silnic Jihomoravského kraje příspěvková organizace kraje Žerotínovo nám. 3/5, 601 82 BRNO
	

PROJEKTANT	VIAPONT, s.r.o. VODNÍ 13, 602 00 BRNO
VEDOUcí PROJEKTANT	ING. FRANTIŠEK VLAŠCH
	

C 301

SOUŘADNICOVÝ SYSTÉM JTSK  
VÝŠKOVÝ SYSTÉM B.p.v.

ZODPOVĚDNÝ PROJEKTANT	ING. IVANA NOVOTNÁ		ALEF BRNO spol. s r.o. Smetanova 3 602 00 BRNO IČO: 469 81 594
KRESLIL	ING. IVANA NOVOTNÁ		
KONTROLOVAL	ING. IVANA NOVOTNÁ		
KRAJ - JIHOOMORAVSKÝ	OKRES - BLANSKO	STUPĚN	PPPS
INVESTOR - SPRÁVA A ÚDRŽBA SILNIC JIHOOMORAVSKÉHO KRAJE, příspěvk. org., Žerotínovo nám. 3/5, 601 82 BRNO		DATUM	LEDEN 2015
NAZEV OBJEKTU		FORMÁT	5A4
		MĚŘÍTKO	1:500
		Č. ZAKÁZKY	1885
		ARCHIVNÍ Č.	1885
NAZEV PŘÍLOHY	SITUACE STOKY E	Č. SOUPRAVY	Č. VÝKRESU
			04

KANALIZACE