


KAT.LIŽEM,ULICEA,DRUH,POVRCHU				SKALICE NAD SVITAVOU				50,00			
VZDALENOST ŠACHET				10,95				18,50			
POŘ.ČÍSLO POVODI				50,00				53,00			
				6,00				50,97			
								48,48			



PODÉLNÝ PROFIL

STOKA E

MĚŘITKO DĚLEK 1: 500
MĚŘITKO VÝŠEK 1: 100

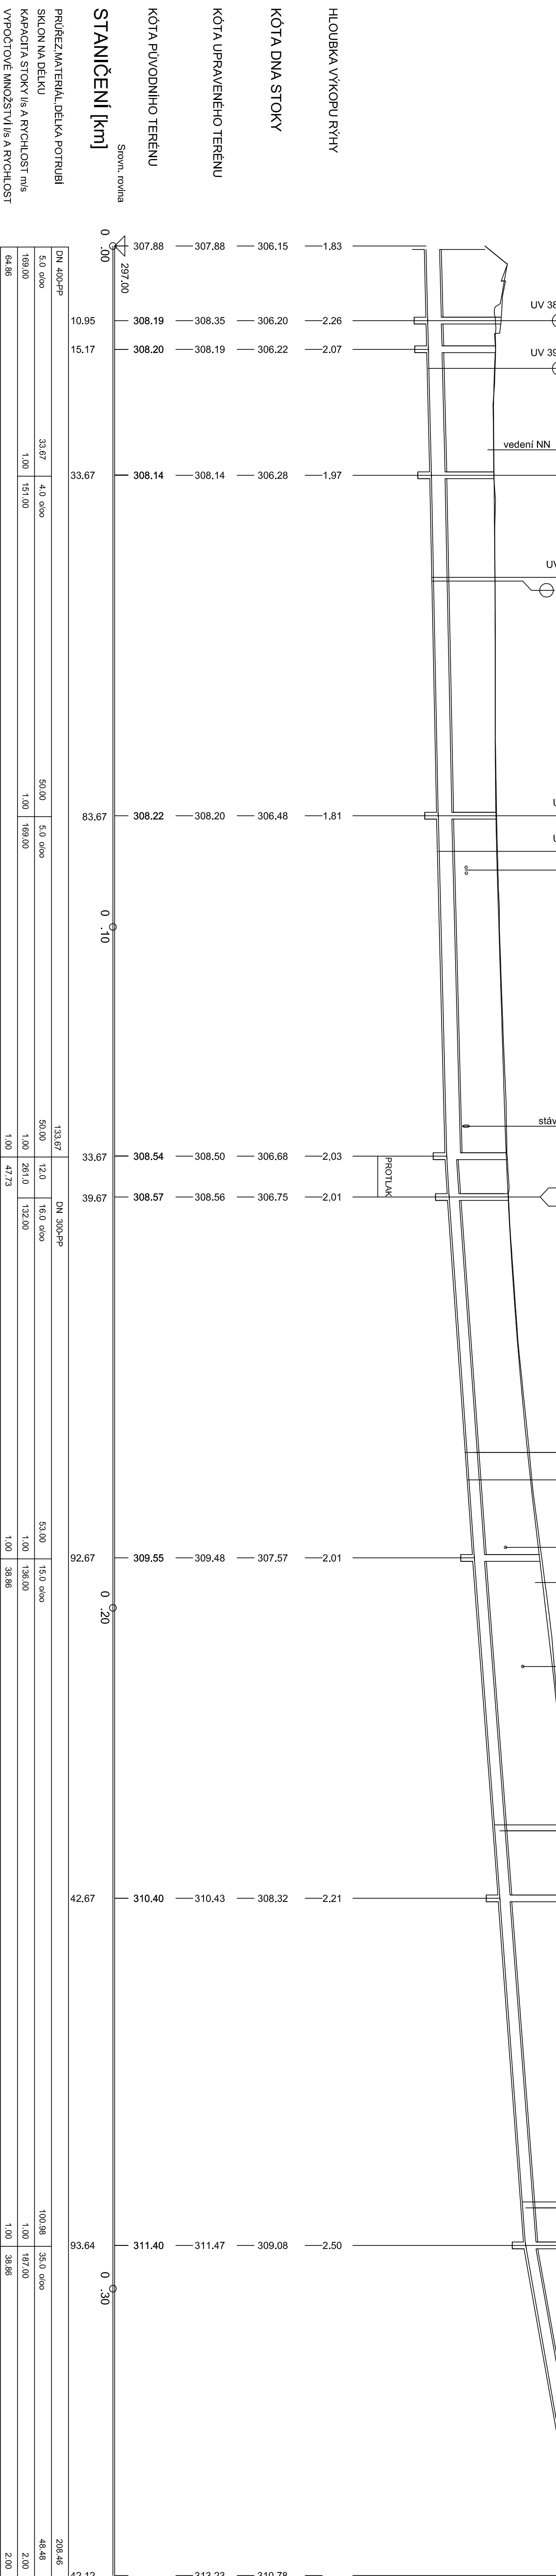

III/37428,37429 SKALICE PRŮTAH A MOSTY 37428-1,2,3,6

INVESTOR

Správa a údržba silnic Jihomoravského kraje
příspěvková organizace kraje
Žerotínovo nám. 3/5, 601 82 BRNO

PROJEKTANT

VIAPONT, s.r.o.
VODNÍ 13, 602 00 BRNO

VEDOUcí PROJEKTANT

ING. FRANTIŠEK VLACH

C 301

SOUŘADNICOVÝ SYSTÉM: JTSK
VÝŠKOVÝ SYSTÉM: B.P.V.

ZODPOVĚDNÝ PROJEKTANT	ING. IVANA NOVOJNÁ	
VYPRACOVAL	ING. IVANA NOVOJNÁ	
KRESLIL		
KONTROLOVAL	ING. IVANA NOVOJNÁ	
KRAJ - JIHOOMORAVSKÝ	OKRES - BLANSKO	STUPEŇ - PDPS
INVESTOR - SPRÁVA A ÚDRŽBA SILNIC JIHOOMORAVSKÉHO KRAJE, příspěvk. org., Žerotínovo nám. 3/5, 601 82 BRNO	DATUM - LEDEN 2015	FORMÁT - 5A4
NÁZEV OBJEKTU		Č. ZAKÁZKY - 1885
	KANALIZACE	ARCHIVNÍ Č. - 1885
NÁZEV PŘÍLOHY		Č. SOUPRAVY -
	PODÉLNÝ PROFIL STOKY E	Č. VÝKRESU - 07