


C 301 KANALIZACE

SITUACE STOKY C

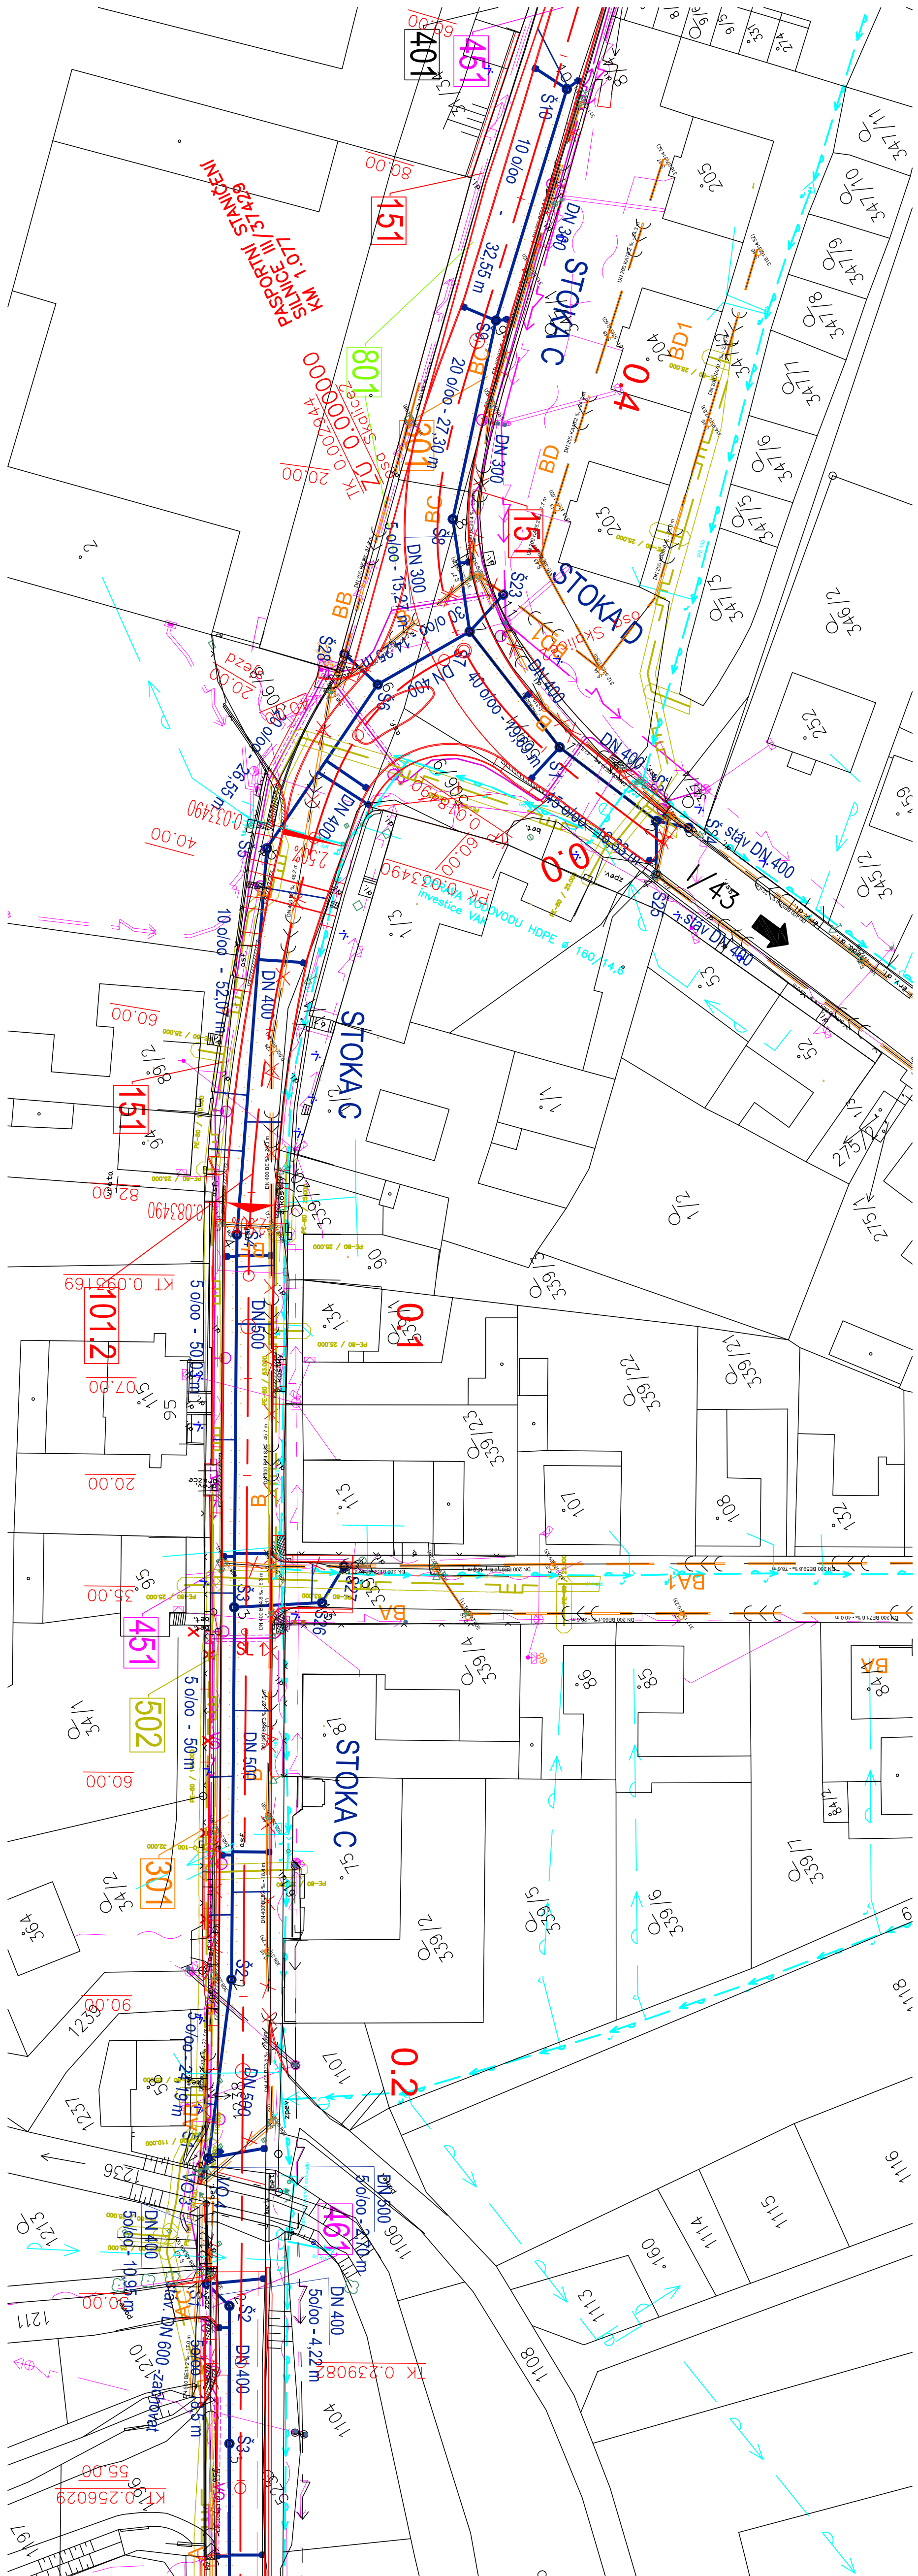

SOUŘADNICE ŠACHET

BOD	Y [m]	X [m]
1	595205.884	1128978.374
2	595186.941	1128993.412
3	595144.332	1129019.575
4	595101.709	1129045.772
5	595059.356	1129076.054
6	595048.229	1129100.159
7	595048.526	1129114.401
8	595034.427	1129120.274
9	595014.592	1129139.033
10	594992.889	1129163.258
11	595046.613	1129120.836
12	595042.433	1129098.444
13	595149.911	1129030.010
14	595147.246	1129035.062
15	595207.563	1128976.265

III/37428,37429 SKALICE PRŮTAH A MOSTY 37428-1,2,3,6

INVESTOR	Správa a údržba silnic Jihomoravského kraje příspěvková organizace kraje Žerotínovo nám. 315, 601 82 BRNO	
PROJEKTANT	VIAPONT, s.r.o. VODNÍ 13, 602 00 BRNO	
VEDOUcí PROJEKTANT	ING. FRANTIŠEK VLACH	

C 301

SOUŘADNICOVÝ SYSTÉM	JTSK	
VÝŠKOVÝ SYSTÉM	B.p.v.	
ZODPOVĚDNÝ PROJEKTANT	ING. IVANA NOVOTNÁ	
KRESLIL	ING. IVANA NOVOTNÁ	
KONTROLOVAL	ING. IVANA NOVOTNÁ	
KRAJ - JIHOMORAVSKÝ	OKRES - BLANSKO	
INVESTOR - SPRÁVA A ÚDRŽBA SILNIC JIHOMORAVSKÉHO KRAJE, příspěvk. org., Žerotínovo nám. 315, 601 82 BRNO	DATUM	PDPS
NÁZEV OBJEKTU	FORMÁT	LEBEN 2015
	MĚŘITVO	5:44
	Č. ZAKÁZKY	1:300
	ARCHIVNÍ Č.	1885
NÁZEV PŘÍLOHY	Č. SOUPRAVY	Č. VÝKRESU
SITUACE STOKY C		03