


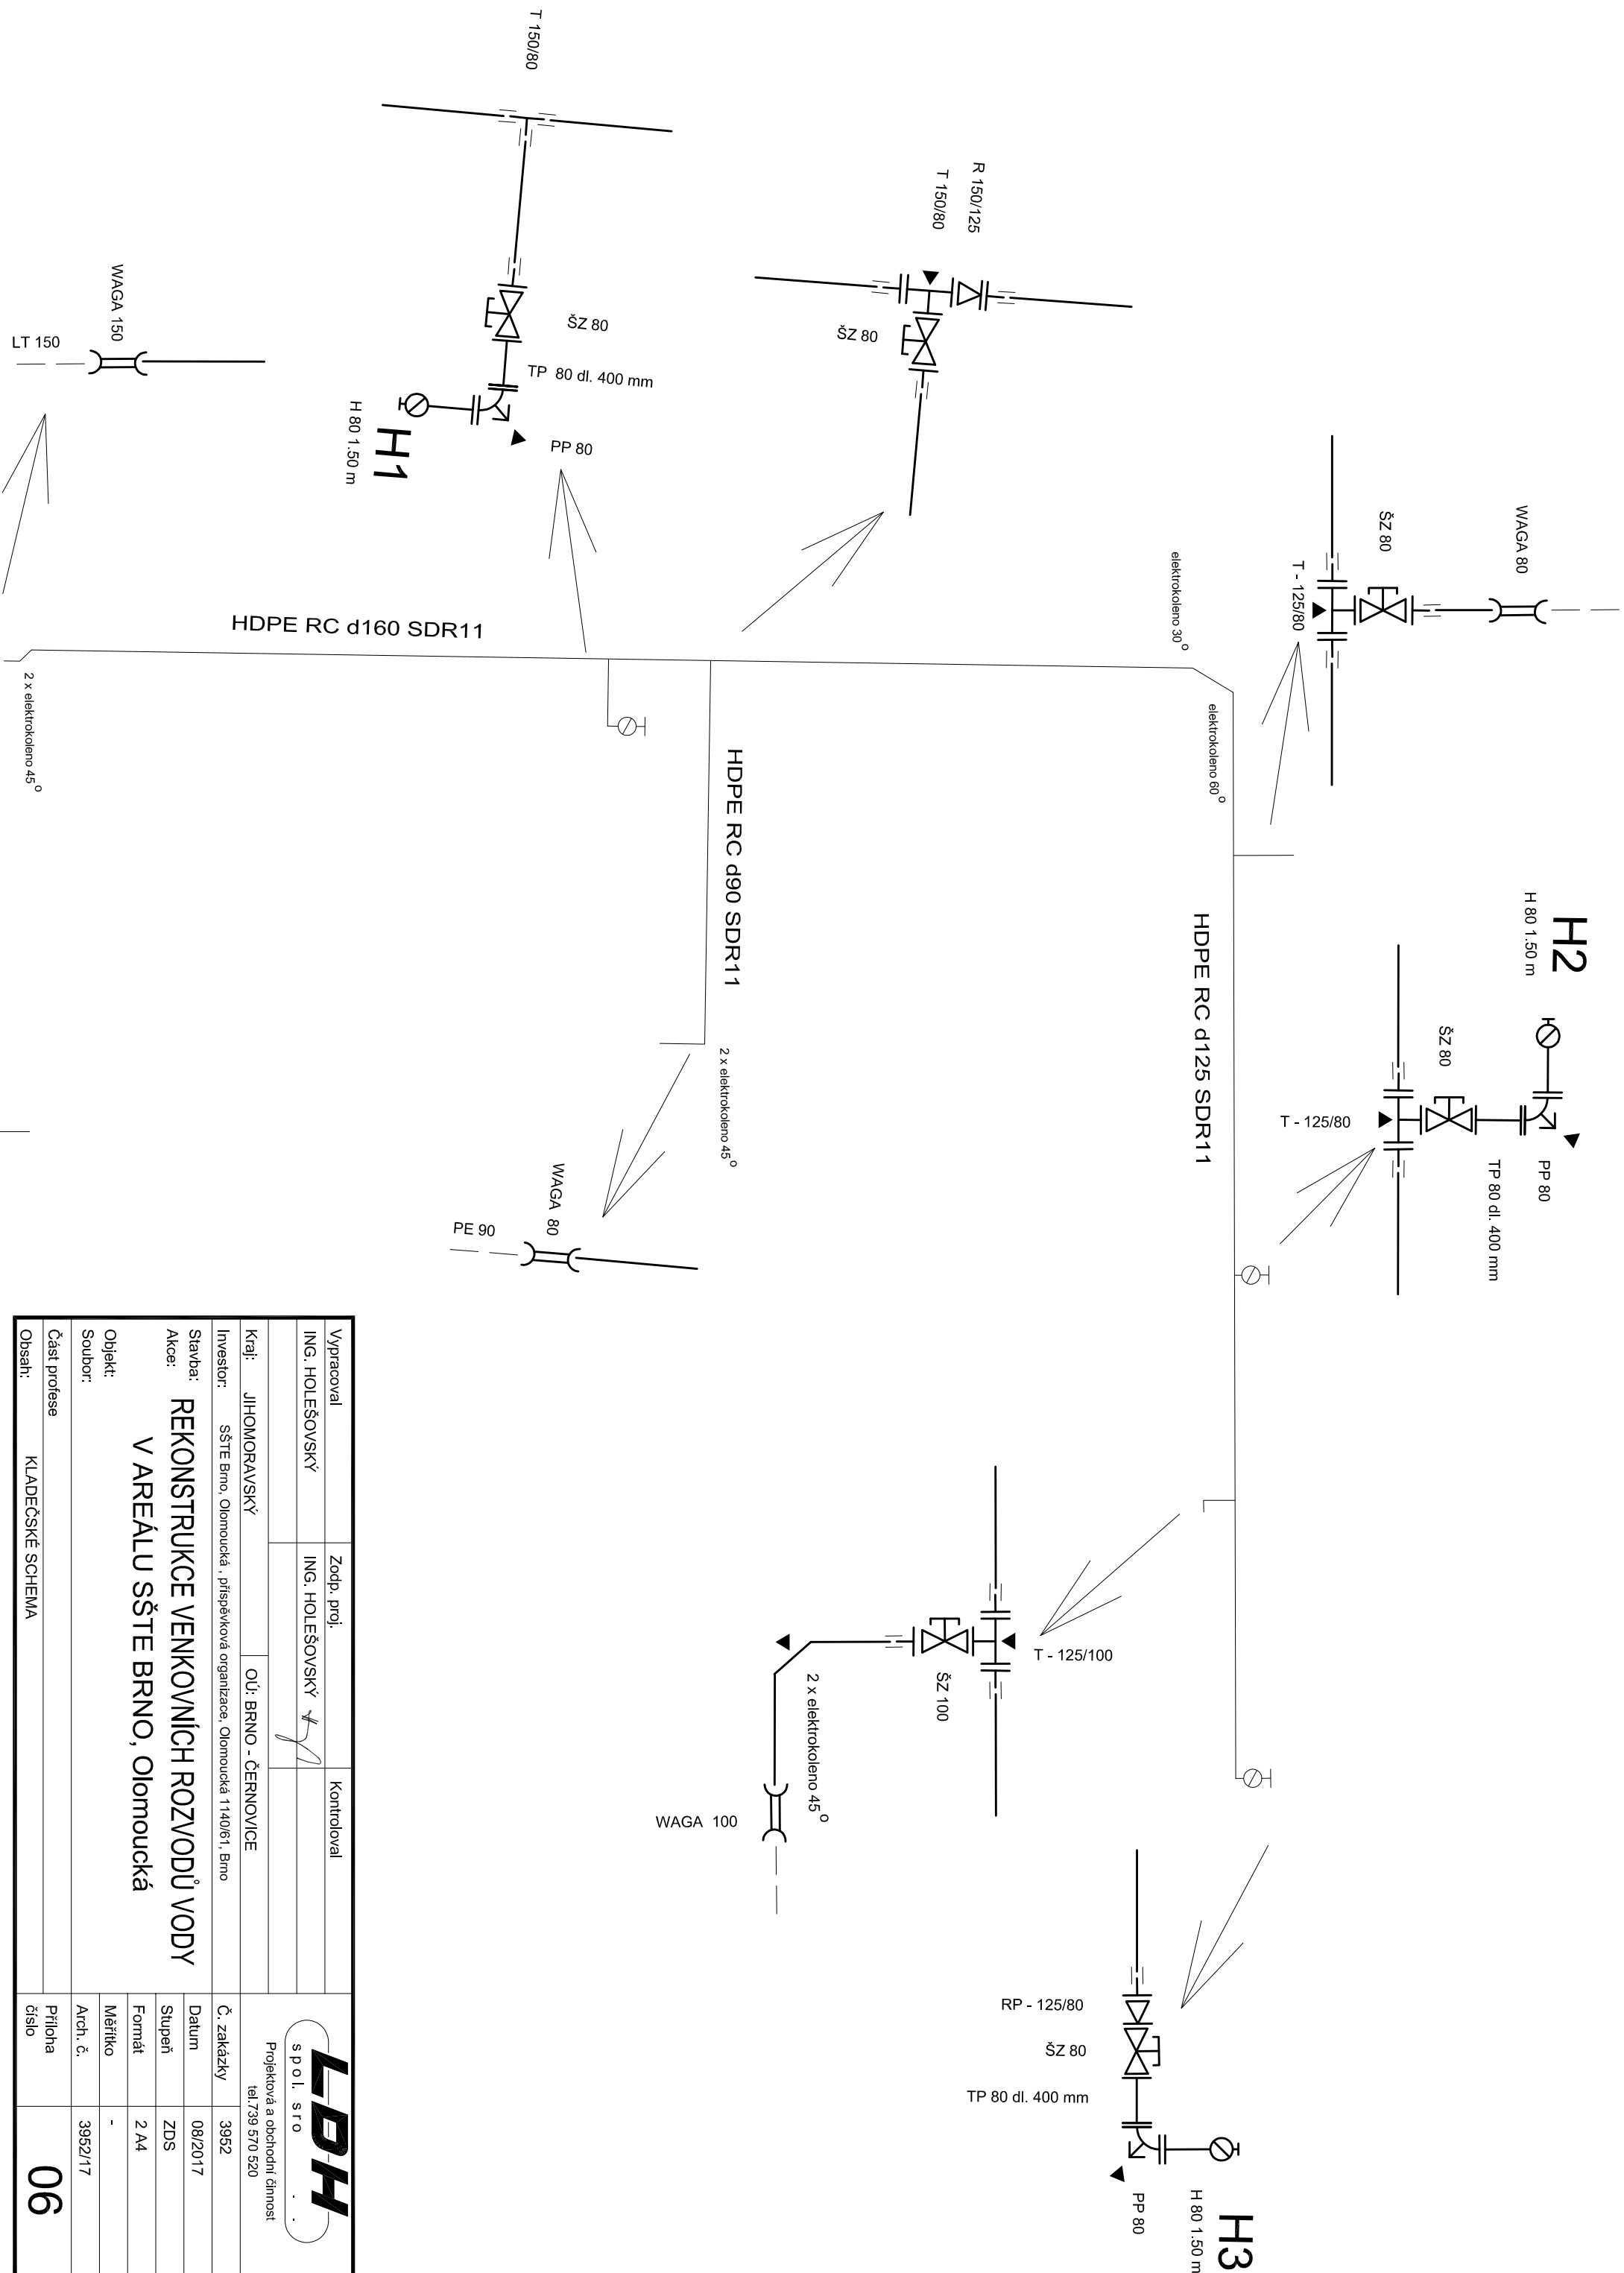

Vypracoval	Zodp. proj.	Kontroloval
ING. HOLEŠOVSKÝ	ING. HOLEŠOVSKÝ	
Kraj:	JIHOMORAVSKÝ	OlJ: BRNO - ČERNOVICE
Investor:	SŠTE Brno, Olomoucká , příspěvková organizace, Olomoucká 1140/61, Brno	
Stavba:	REKONSTRUKCE VENKOVNÍCH ROZVODŮ VODY	
Akce:	V AREÁLU SŠTE BRNO, Olomoucká	
Objekt:		
Soubor:		
Část profese		
Obsah:	KLADČSKÉ SCHEMA	
Příloha číslo	06	