DRUH POVRCHU ÚZEMÍ
KATASTRÁLNÍ ÚZEMÍ
OKRES: BRNO VENKOV
KRAJ: JIHOMORAVSKÝ

KOMUNIKACE II. TŘÍDY II/385
ČEBÍN

HRADČANY, TIŠNOV

KUŘIM

NIVELETA
TERÉN
FRÉZOVÁNÍ
ČÁSTEČNÁ REKONSTRUKCE VOZOVKY

PODÉLNÝ PROFIL
1:1000/100

VYSKOVE POMERY

NIVELETA

KOTY NIVELETY

KOTY TERENU

SROVNAVACI ROVINA 270.00

STANICENI V KM

STANICENI PRIC. REZU

SMEROVE POMERY

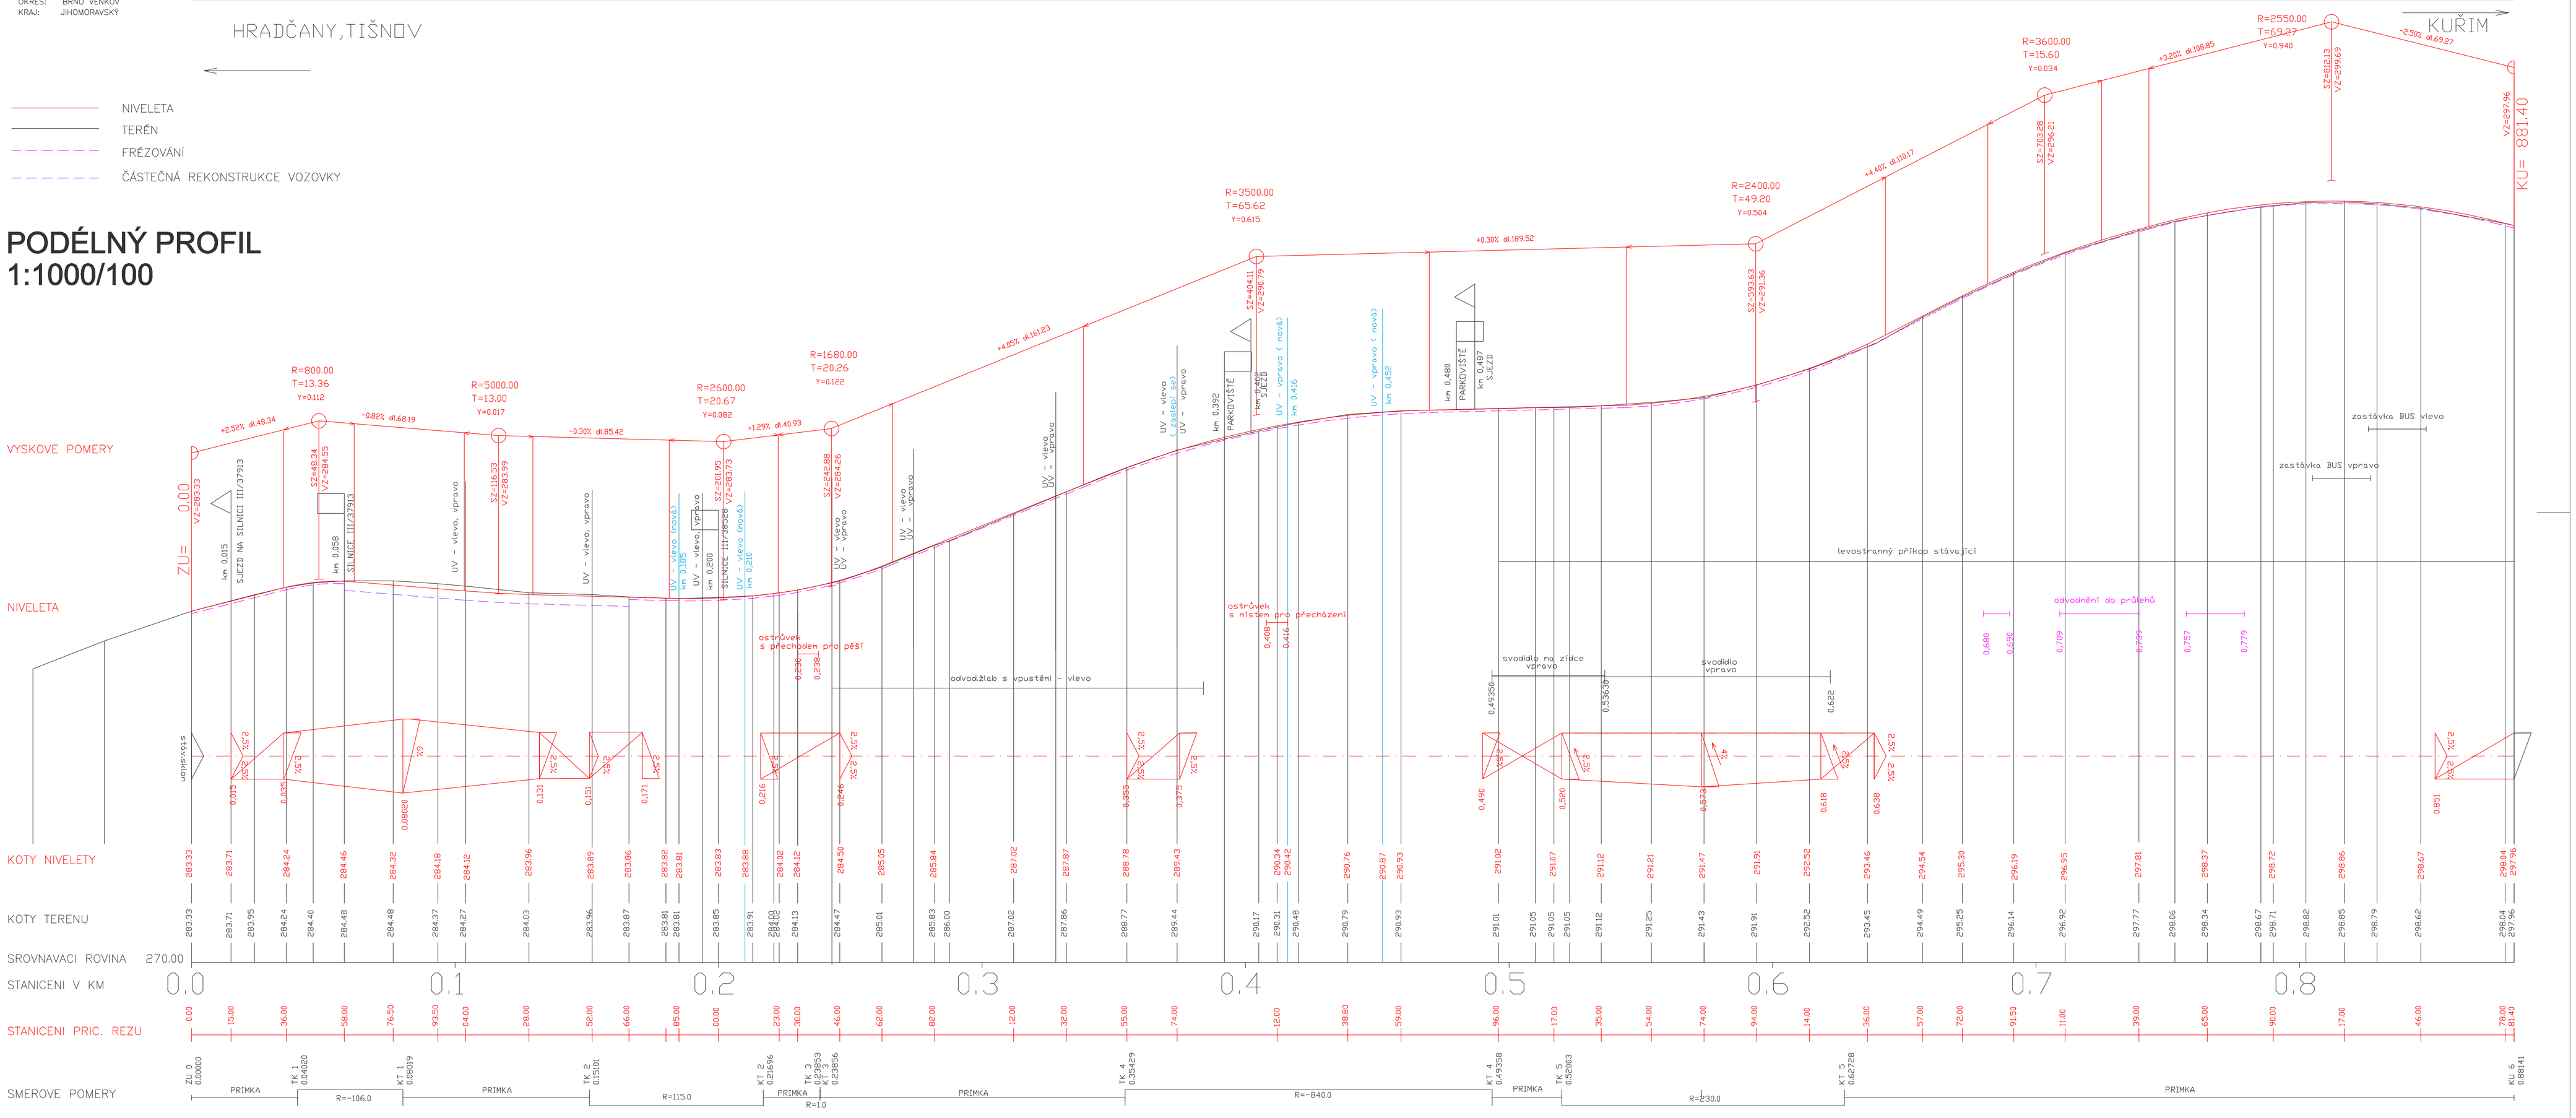

ZODPOVĚDNÝ PROJEKTANT:	Ing. Milan Šamánek
VYPRACOVAL:	Ing. Milan Šamánek Ing. Dana Balková
OBJEDNATEL:	Obec Čebín, 664 23 Čebín 21
MĚŘÍTKO:	1:1000/100
FORMÁT:	A4
DATUM:	09/2017
STUPEŇ:	DPS
ZAKÁZKA:	16205
PŘÍLOHA Č.:	3
STAVBA:	II/385 Čebín průtah SO 101 Oprava krytu vozovky
OBSAH VÝKRESU:	PODÉLNÝ PROFIL KOMUNIKACE
STAV ZAK.:	C
PŘEPRAC.:	