



II/385 ČEBÍN průtah

SO 101 OPRAVA KRYTU VOZOVKY
km 0,000 - 0,881 40

SO 102 CHODNÍKY

SO 401 OSVĚTLENÍ PŘECHODU

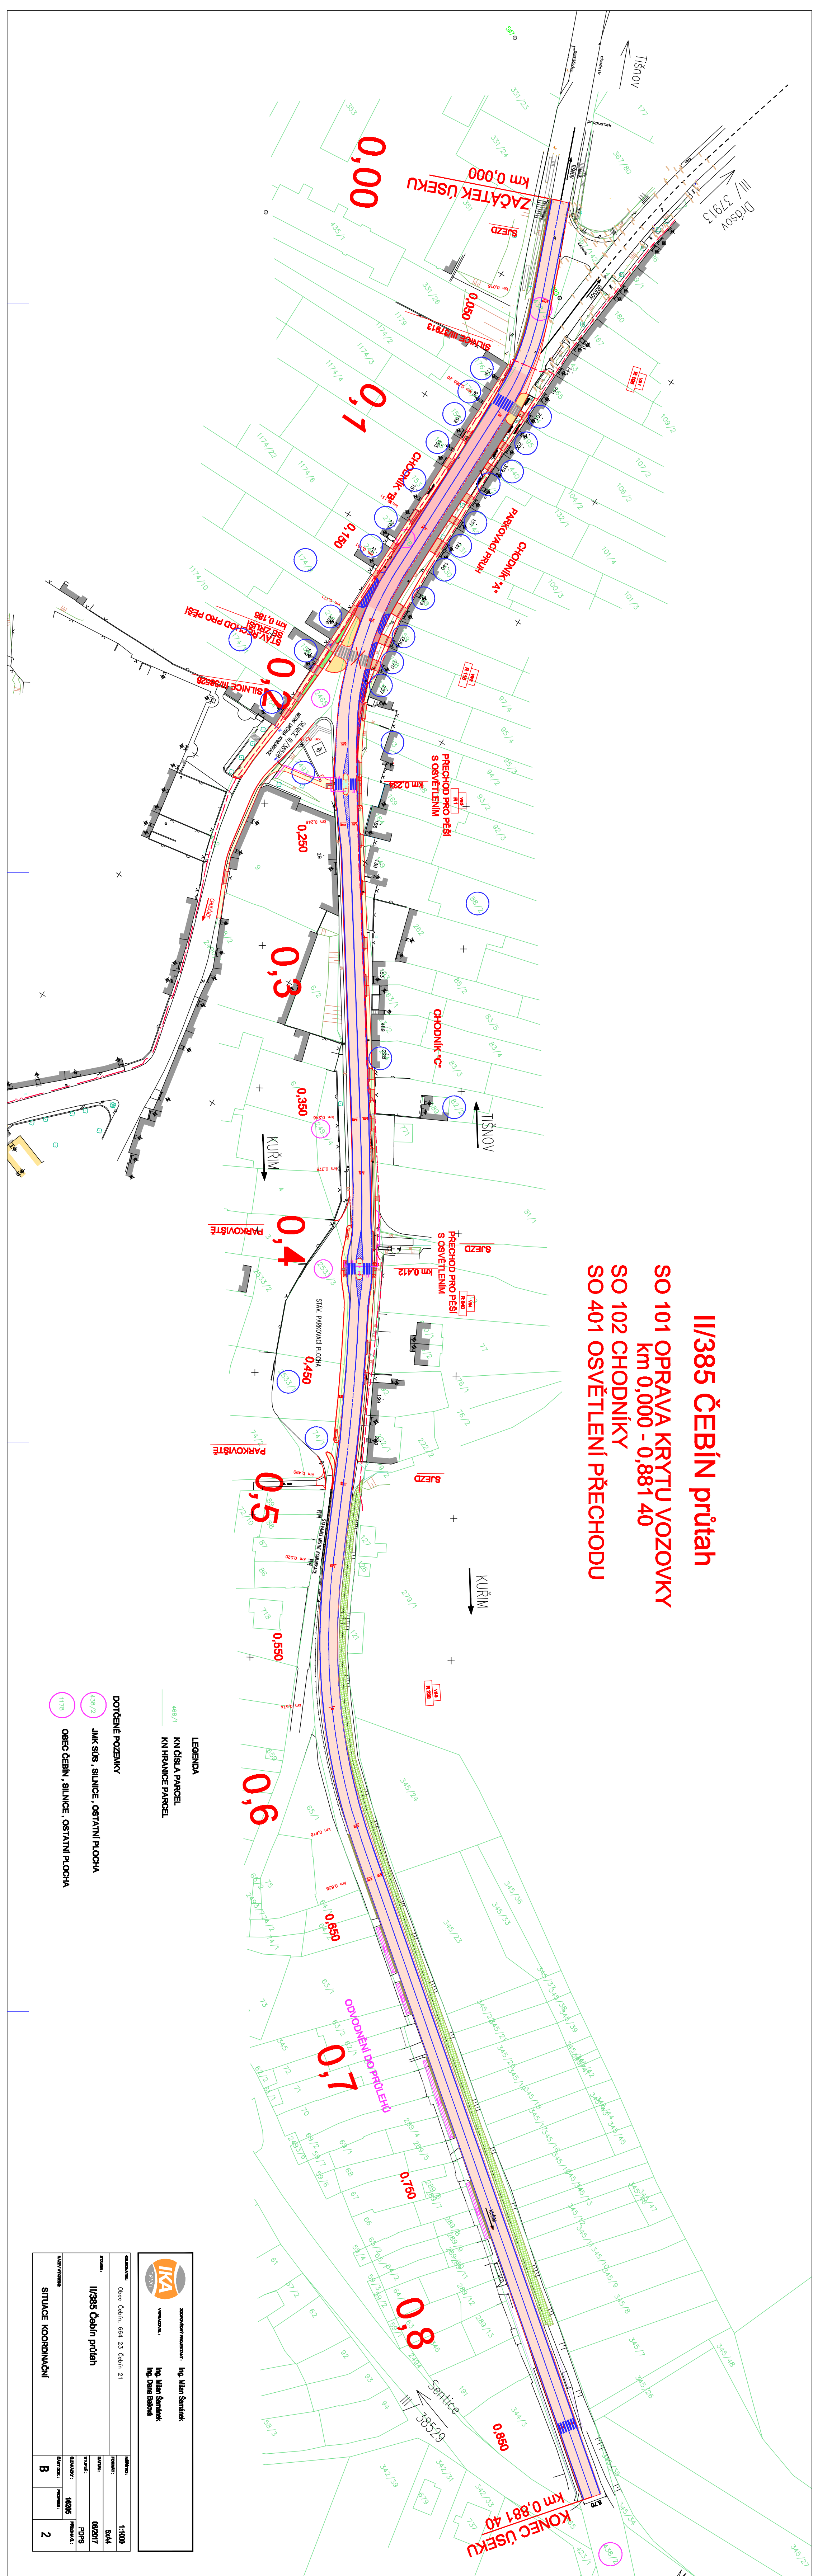

 <p>ZODPOVEDNÝ PRÁVNIK/KA: Ing. Milan Šumrinský</p> <p>VYHODNOTA: Ing. Milan Šumrinský</p> <p>Ing. Dana Bobáková</p>	
OBJEDNATEL:	adresa:
Obce Čabín, 664 23 Čabín 21	
STAVBA:	POVODK:
II/3815 Čabín přeluh	StM4
STAVBA:	datum:
STAVBA:	08/2017
STAVBA:	PPPS
STAVBA:	16205
STAVBA:	PRŮVODK:
STAVBA:	2