


SILNICE II/408 - PRŮTAH OBCÍ VALTROVICE

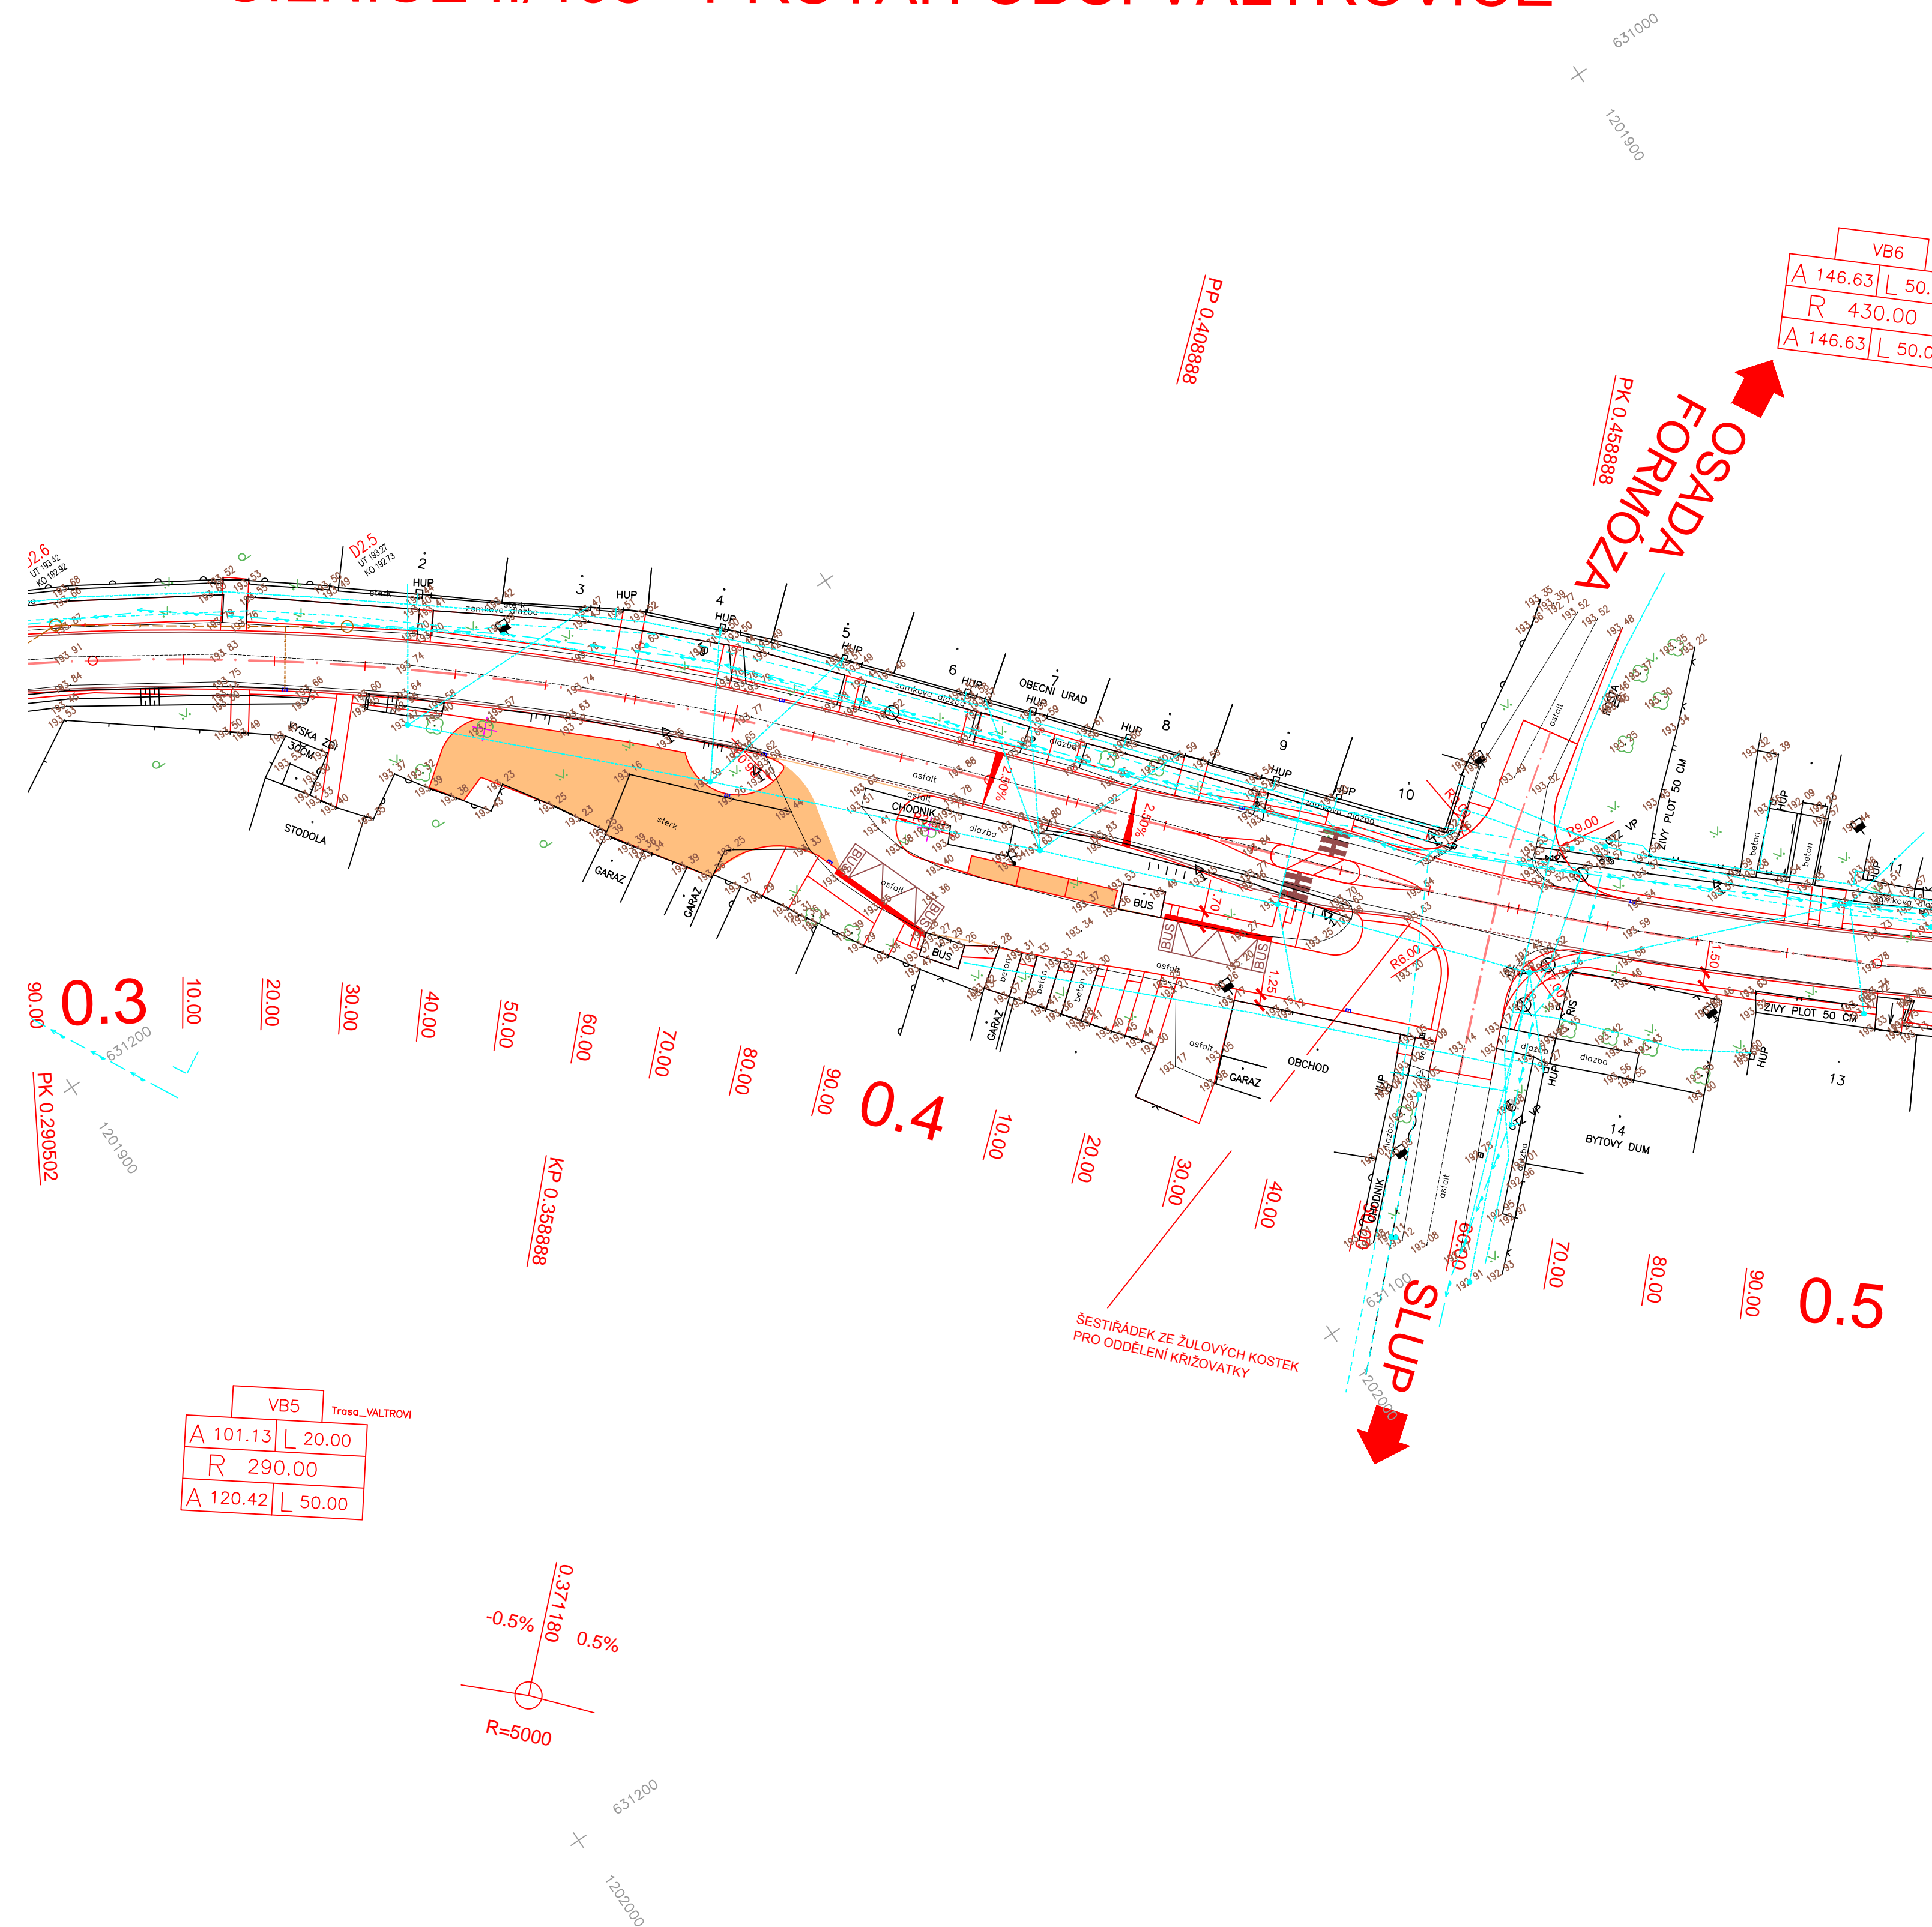

LEGENDA :

- NOVÁ VÝSADBA
STÁVAJÍCÍ STROMY
KÁČENÁ ZELEN
- ASFALTOVÁ VOZOVKA
(MÍSTNÍ KOMUNIKACE + ZPEVNĚNÉ PLOCHY)


STÁVAJÍCÍ INŽ.SÍTĚ:

- | | |
|--|---------------------------|
| | STÁVAJÍCÍ KANALIZACE |
| | NADZEMNÍ VEDENÍ NN |
| | PODZEMNÍ KABEL NN |
| | VODOVOD |
| | PLYNOVOD STL |
| | SĎĚLOVACÍ KABELY NADZEMNÍ |
| | SĎĚLOVACÍ KABELY PODZEMNÍ |

POZN: STÁVAJÍCÍ INŽ. SÍTĚ JSOU ZAKRESLENY POUZE ORIENTAČNĚ

PŘELOŽKY INŽ. SÍTÍ:

- — — — — DEŠŤOVÁ KANALIZACE
 — — — — — PŘÍPOJKY DEŠŤOVÉ KANALIZACE
 — — — — — NOVÁ KANALIZAČNÍ VPUST S PŘÍPOJKOU

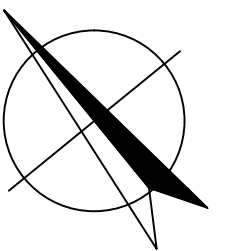V2  GEOLOGICKÁ SONDA

C

SOUŘADNICOVÝ SYSTÉM : JTSK
VÝŠKOVÝ SYSTÉM : B.p.v.

ZADP, PROJEKTANT	VYPRACOVÁL	KRESLIL	KONTROLOVAL	
Ing. L. Kučerík				
PROJEKČNÍ GRAD:	VALTOVICE	K.Ú.:	VALTOVICE	
STAV. GRAD:	ZNOJMO	ORAD:	JIHOMORAVSKÝ	
INVESTOR:	Správa a údržba silnic Jihomoravského kraje, příspěvková organizace kraje.			ČÍSLO ZAK.: 19
				DATUM: 8/2008
				VERZIE: 1-500
AKCE:	II/408 Valtovice, průtah			FORMÁT: 6X44
				STRUŽNĚ: PDPS, SF
PROJEKT:	C.122 MÍSTNÍ KOMUNIKACE A ZPEVNĚNÉ PLOCHY			KÓPIE:
OBSAH:	SITUACE			
				ČÍSLO VTK.: 2