


II/429 BOHDALICE - NESOVICE  
MAPA KN SE ZÁKRESEM ZÁBORU  
ČÁST 3, KM 3.600 - 4.700 1: 1000

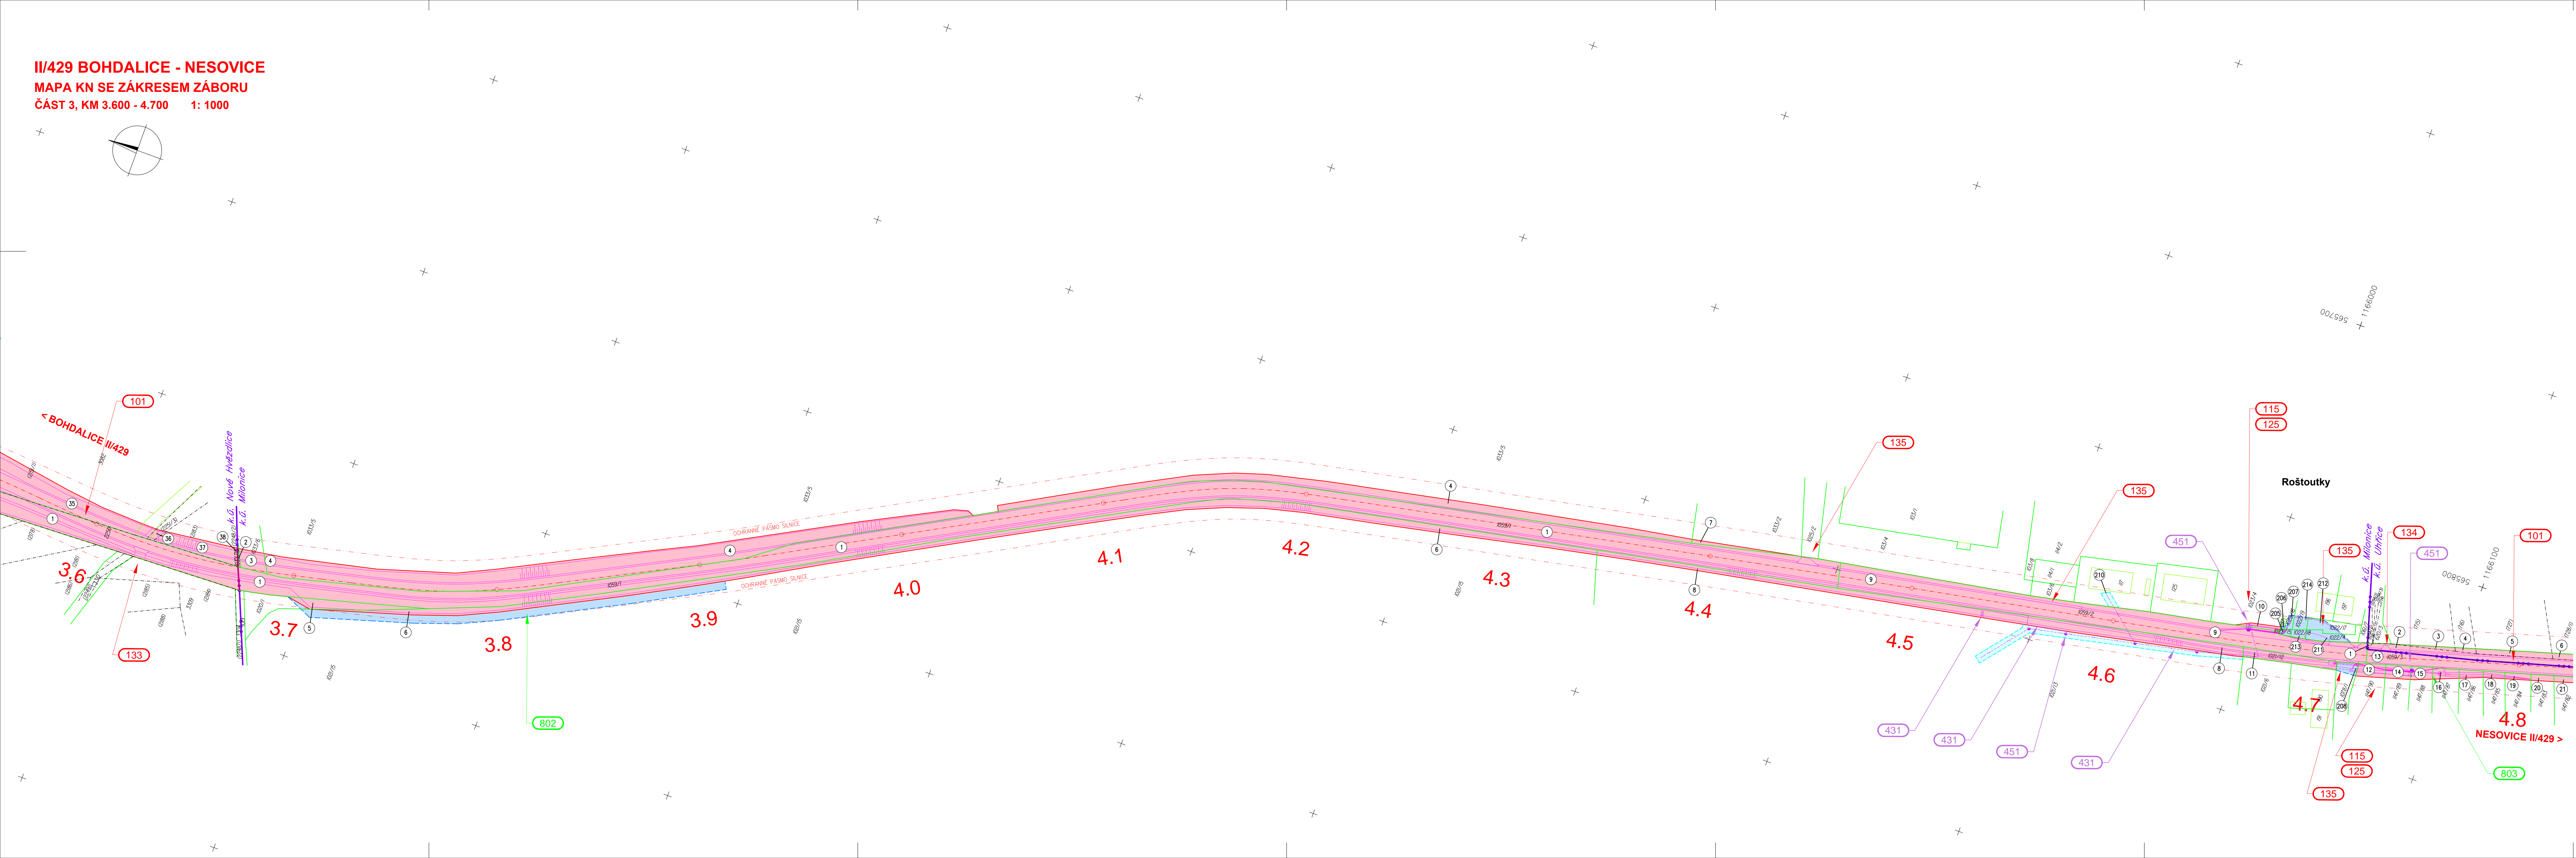

**LEGENDA :**

- HRANICE KATASTRÁLNÍHO ÚZEMÍ
- HRANICE PARCEL KN
- HRANICE PARCEL SLUČKOVANÉ
- PARCELNÍ ČÍSLO KN
- HRANICE PARCEL ZE
- PARCELNÍ ČÍSLO ZE (ZJEDNODUŠENÉ EVIDENCE)
- OSA KOMUNIKACE
- HRANICE TRVALÉHO ZÁBORU
- HRANICE DOČASNÉHO ZÁBORU NAD 1 ROK
- HRANICE DOČASNÉHO ZÁBORU DO 1 ROKU
- PLOCHA TRVALÉHO ZÁBORU
- PLOCHA DOČASNÉHO ZÁBORU NAD 1 ROK
- PLOCHA DOČASNÉHO ZÁBORU DO 1 ROKU
- PROJEKTOVANÁ SITUACE
- ČÍSLO ZÁBORU

**KLAD LISTŮ:**

**F.1.2 DÚR**

**II / 429 BOHDALICE - NESOVICE**

OBJEDNATEL:  
**SPRÁVA A ÚDRŽBA SILNIC JIHOMORAVSKÉHO KRAJE**  
příspěvková organizace kraje  
Žerotínovo náměstí 3/5, 601 82 BRNO




**SPRÁVA A ÚDRŽBA SILNIC JIHOMORAVSKÉHO KRAJE**

GENERÁLNÍ PROJEKTANT:  
**HBH Projekt spol. s r.o.**  
Kobátníkova 5, 602 00 Brno

RAZÍTKO

**HBH**  
Projektová kancelář  
pro dopravní a inženýrské služby  
Kobátníkova 5, 602 00 BRNO

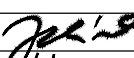Č. ZAKÁZKY 2013/142

SOUDRNICOVÝ SYSTÉM: S-JTSK		VÝŠKOVÝ SYSTÉM: B.p.v.		
VEDUČÍ PROJEKTANT	ING. BOHÁČ		 Projektová kancelář pro dopravní a inženýrské služby Kobátníkova 5, 602 00 BRNO	
ZODPOVĚDNÝ PROJEKTANT	ING. JELÍNEK			
VYPRACOVAL	ING. HLAVÁČKOVÁ			
KRESLIL				
KONTROLOVAL	ING. HORNŮCH			
KRAJ: JIHOMORAVSKÝ		DATUM		LEDEN 2014
KÚ: BOHDALICE, KOZLANY U VÝŠKOV, NOVÉ HVEZDICE, MILONICE, UHRČE, NESOVICE		FORMÁT		14 A4
NÁZEV ČÁSTI		MĚŘÍTKO		1: 1000
ZÁBOROVÝ ELABORÁT		ÚČEL	DŮR	
		ČÍS. ZAKÁZKY	2013/142	
		ARCHIVNÍ ČÍS.		
		ČÍS. VÝKRESU		
NÁZEV VÝKRESU		MAPA KN SE ZÁKRESEM ZÁBORU ČÁST 3, KM 3.600 – 4.700	ČÍS. SOUPRAVY	ČÍS. VÝKRESU 3