



**R52 5205 Cyklostezka přes VD Nové Mlýny – TP před DÚR**  
**SITUACE ŠIRŠÍCH VZTAHŮ**  
**M 1:10000**

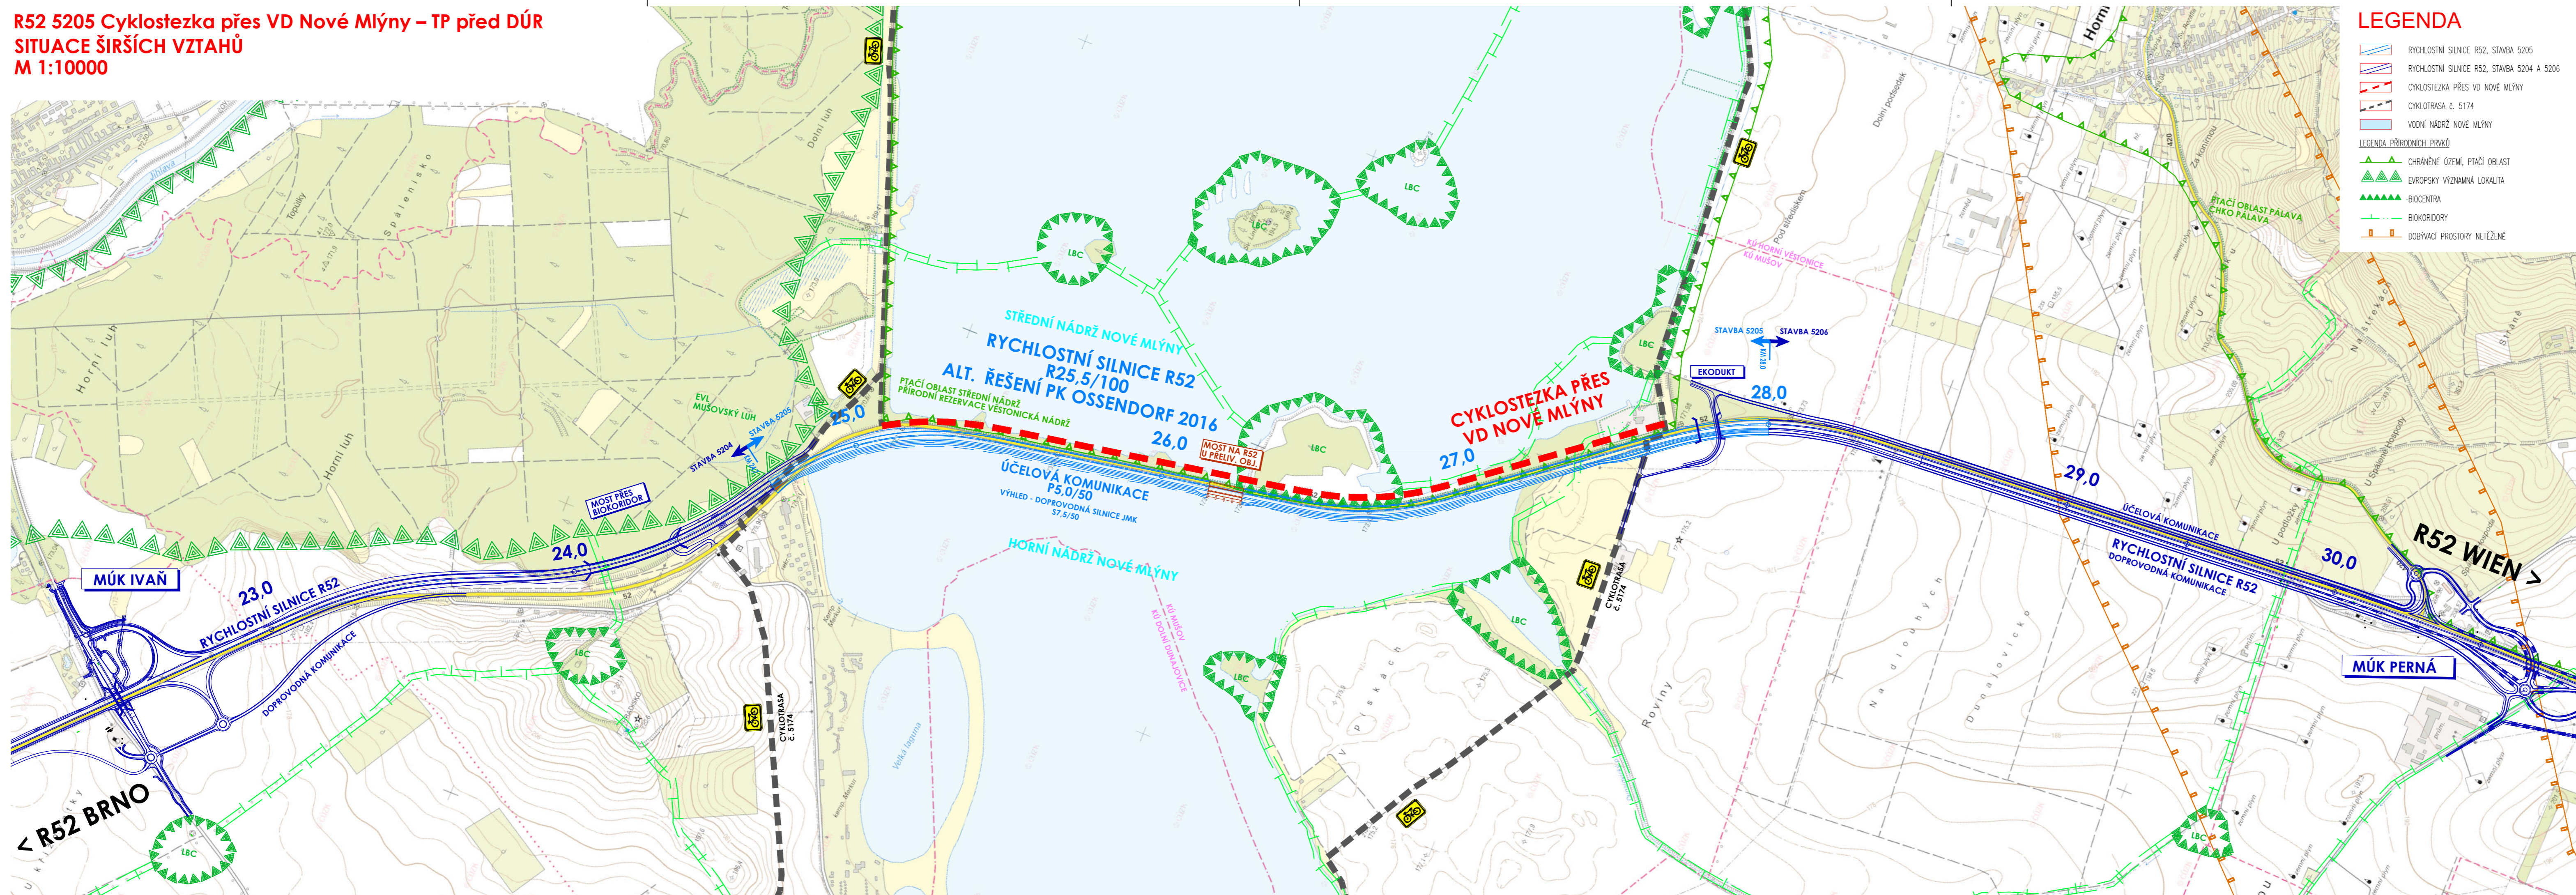

# B

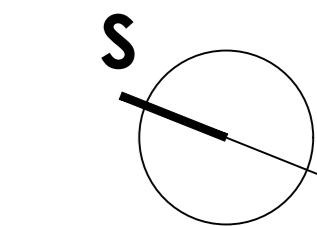


Souřadnicový systém S-JTSK  
Výškový systém B.p.v.

INVESTOR:



# ŘEDITELSTVÍ SILNIC A DÁLNIC ČR ZÁVOD BRNO

HLAVNÍ INŽENÝR PROJEKTU	ING. PETR BJOUK		<div>PK OSSENDORF s.r.o.</div> <div>PROJEKTOVÁ KANCELÁŘ DOPRAVNÍCH STAVEB</div> <div>Tombola 1, 602 00 BRNO    <a href="http://www.pk-ossendorf.cz">www.pk-ossendorf.cz</a></div> <div>tel: +420 58 561 901    fax: +420 58 561 918    <a href="mailto:info@pk-ossendorf.cz">info@pk-ossendorf.cz</a></div> <div></div>	
VEDOUCÍ PROJEKTANT	ING. JAKUB NYKODYM			
ZODPOVĚDNÝ PROJEKTANT	ING. JAKUB NYKODYM			
VYPRACOVAL	FILIP KURIC			
KONTROLOVAL	ING. DAVID BERGER			
KRAJ: JIHOOMORAVSKÝ	OKRES: BRNO-VENKOV	K.Ú. : PASOHLÁVKY		
STAVBA:			DATUM	08/2016
<div>R52 5205 Cyklostezka přes VD Nové Mlýny – TP před DÚR</div> <div>B - VÝKRESOVÁ ČÁST</div>			FORMÁT	5 x A4
			MĚŘÍTKO	1:2000
			ÚČEL	TP
			ČÍS.ZAKÁZKY	2015 099
			ARCHIVNÍ ČÍS.	2015 099
NÁZEV VÝKRESU:	ČÍS. SOUPRAVY	ČÍS. PŘÍLOHY		
SITUACE ŠIRŠÍCH VZTAHŮ		B.02		