





ŘEZ A-A

NOVÁ ATIKA-NABETONOVANÁ o 200 mm  
NOVÉ OPLECHOVÁNÍ  

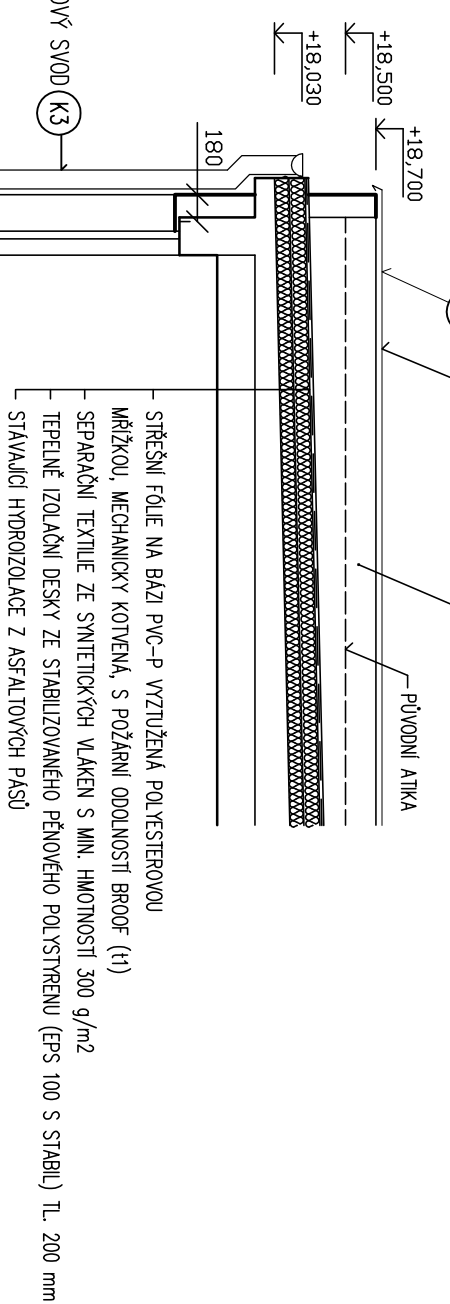

ŘEZ B-B

NOVÁ ATIKA-NABETONOVANÁ o 200 mm  
NOVÉ OPLECHOVÁNÍ

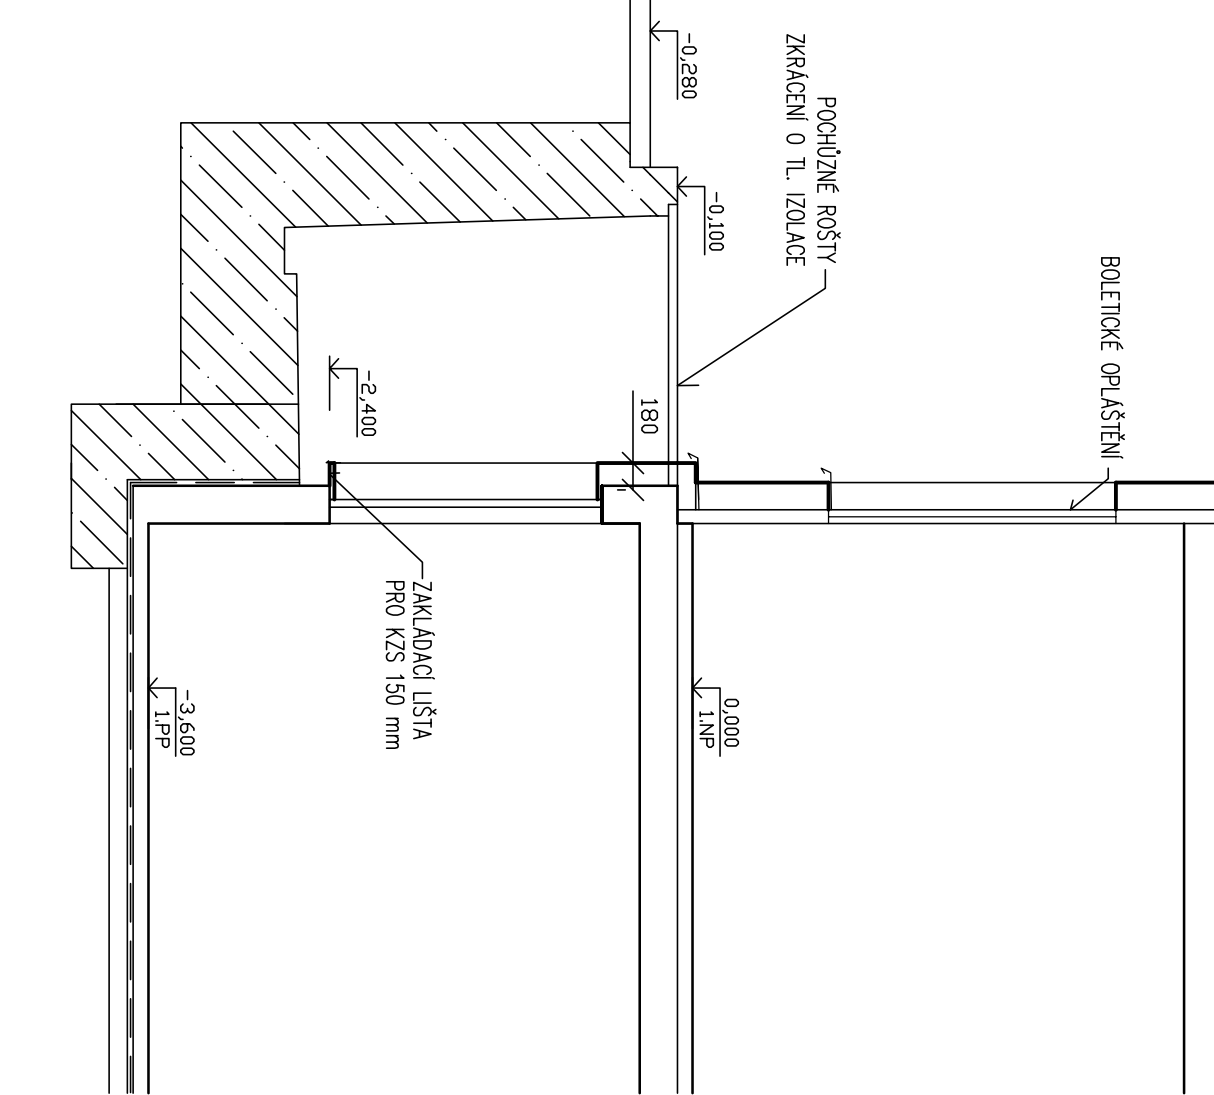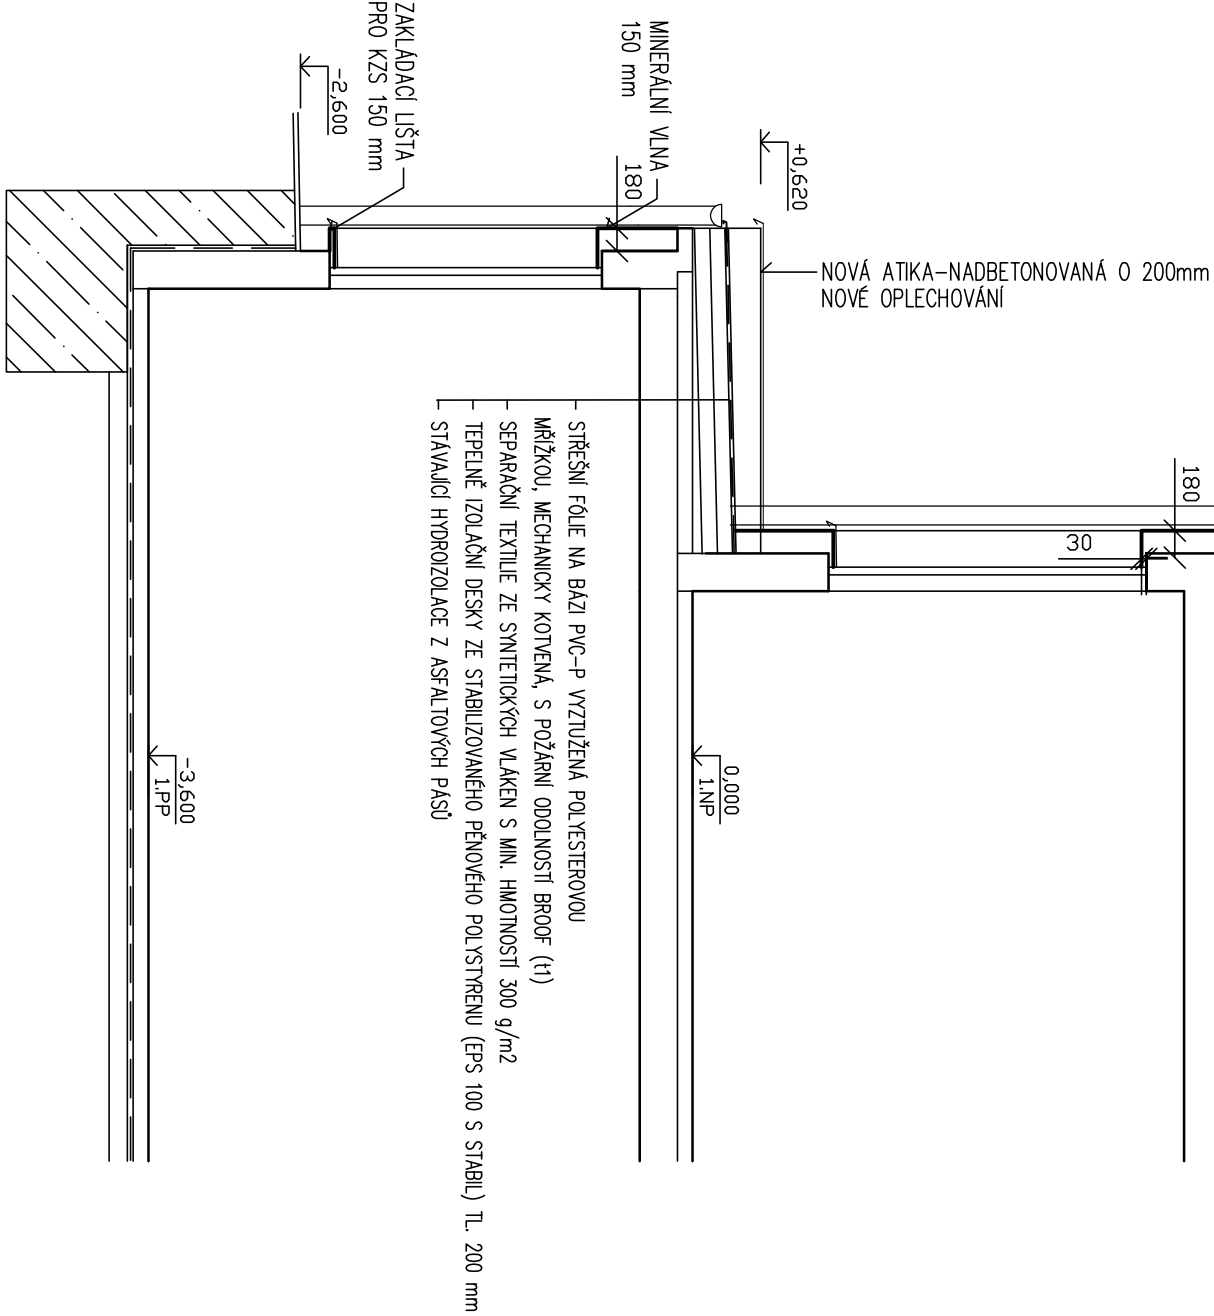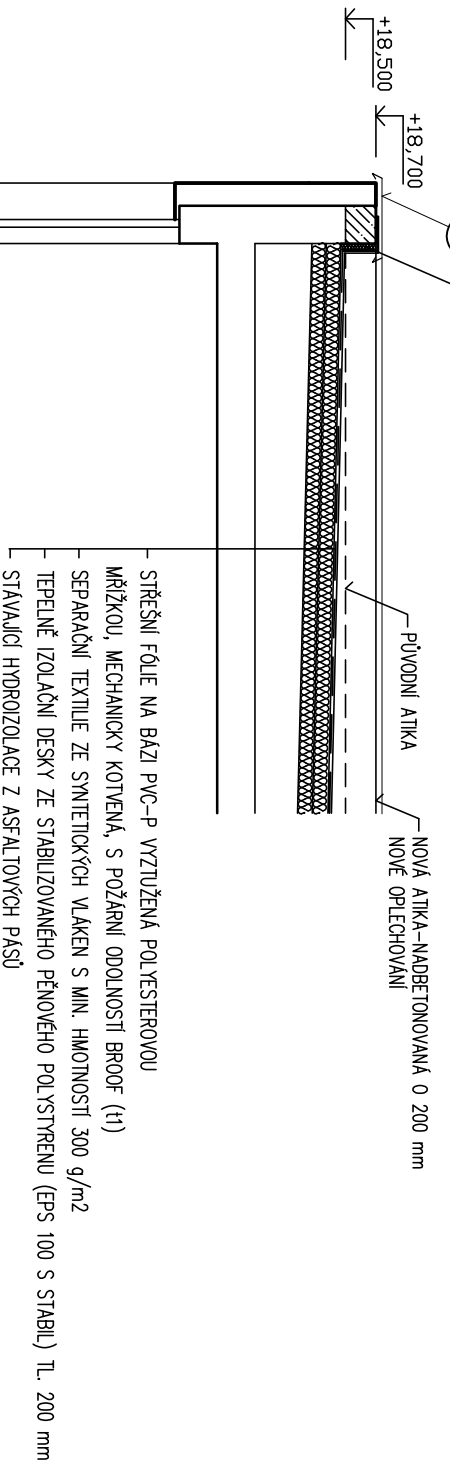

Veš. projektant	Ing. S. Kováč				
Zodp. projektant	Ing. J. Kováčik				
Investor	NEBOUCNÉ VÝŠKOVÉ PŘÍSTROJE				
Stavba	RENTALIZACE OBJEKTU POLIKLINIKY D1 NEMOCNICE VÝŠKOV				
Objekt					
Výkres	ŘEZ A-A, B-B				
Formát	6 A4				
Datum	02/2014				
Okol	OPPS				
Zak. číslo					
Upraveno	1:50				
Výška č.	1.12				