
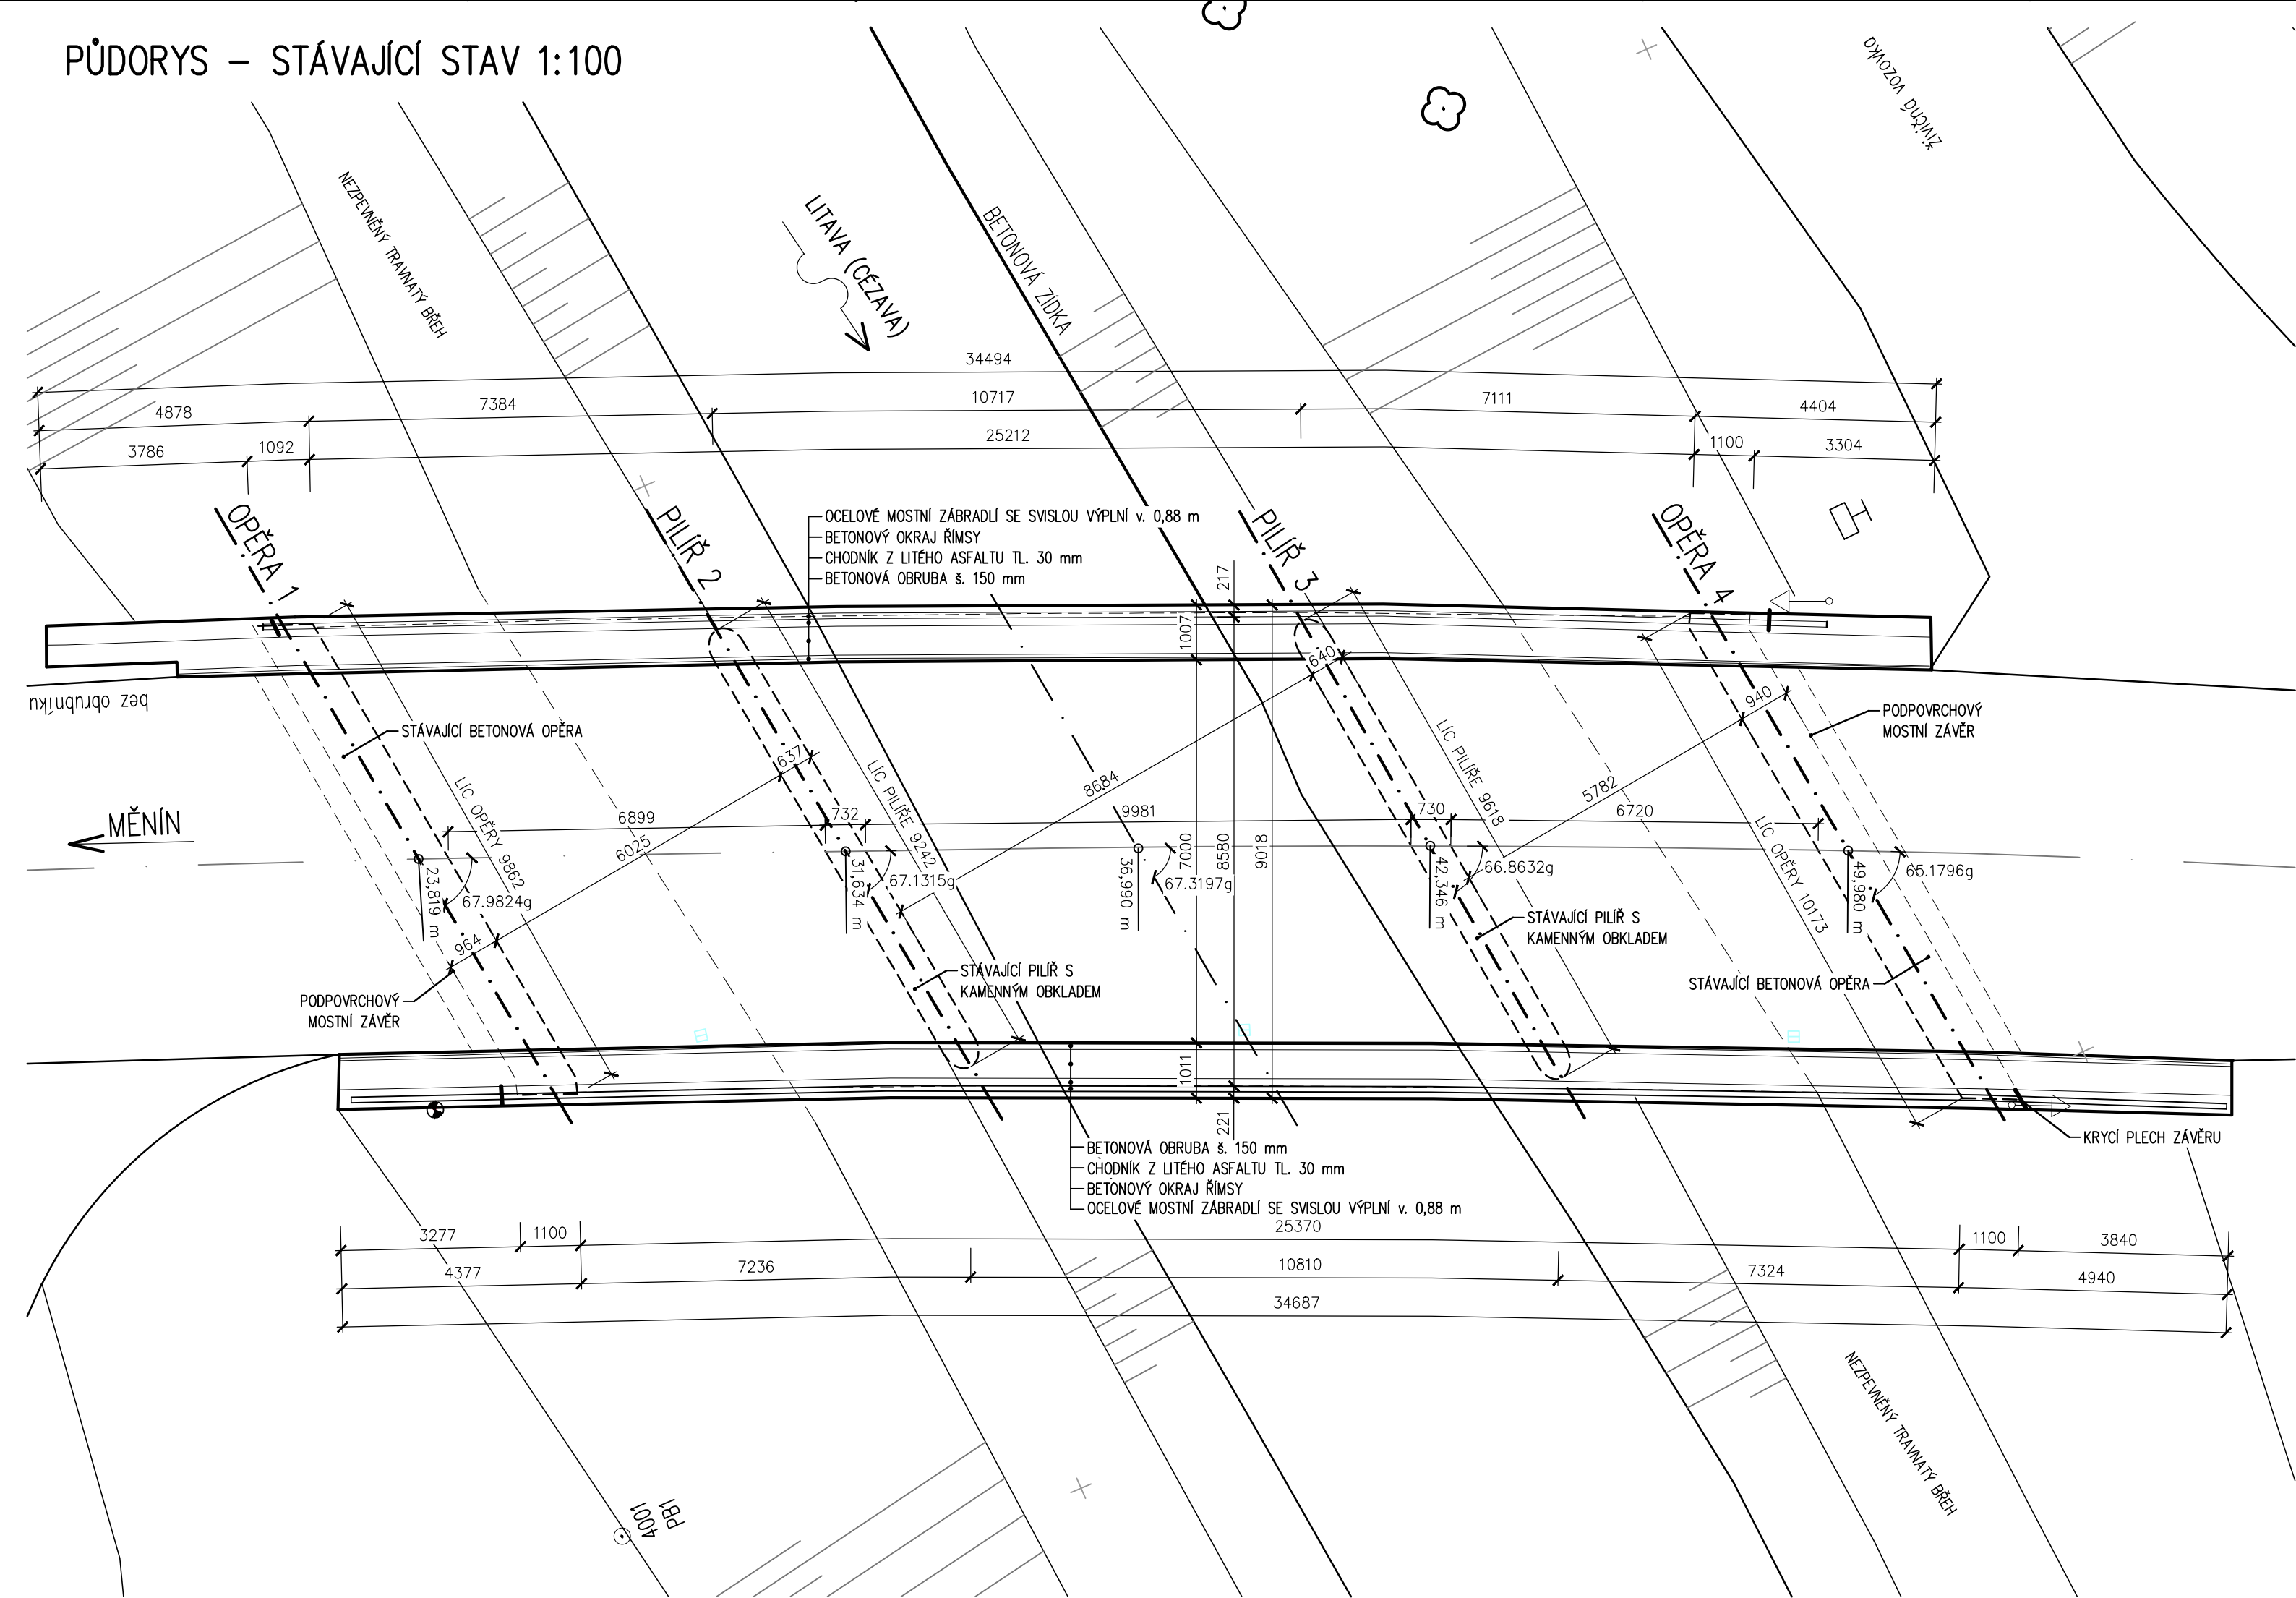



PŮDORYS – STÁVAJÍCÍ STAV 1:100

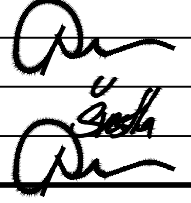

SOUŘADNÝ SYSTÉM : JTSK		TP, PDPS	
VÝŠKOVÝ SYSTÉM : Bpv			
Hlavní projektant:	Ing. Jaromír RUŠAR		 Majdalenky 19, 638 00 Brno Tel., fax: 545 222 037 E-mail: info@rusar.cz
Zodpovědný projektant:	Ing. Jaromír RUŠAR		
Vypracoval:	Miloslav ŠVESTKA		
Kontroloval:	Ing. Jaromír RUŠAR		
Kraj:	Jihomoravský	Datum:	12 / 2015
Zadavatel:	Správa a údržba silnic Jihomoravského kraje, příspěvková organizace	Formát:	3 A4
Název akce: Most ev.č. 416-008 Žatčany		Měřítko:	1:100
Název objektu: 3 - PŘEHLEDNÉ PLÁNY STÁVAJÍCÍHO STAVU		Účel:	TP, PDPS
Název výkresu: PŮDORYS - STÁVAJÍCÍ STAV		Čís.zakáz.:	171 - 2015
		Archivní čís.:	45 - 2015
		Čís.soupravy:	Čís. výkresu: 3.3