


PODÉLNÝ ŘEZ – STÁVAJÍCÍ STAV 1:50

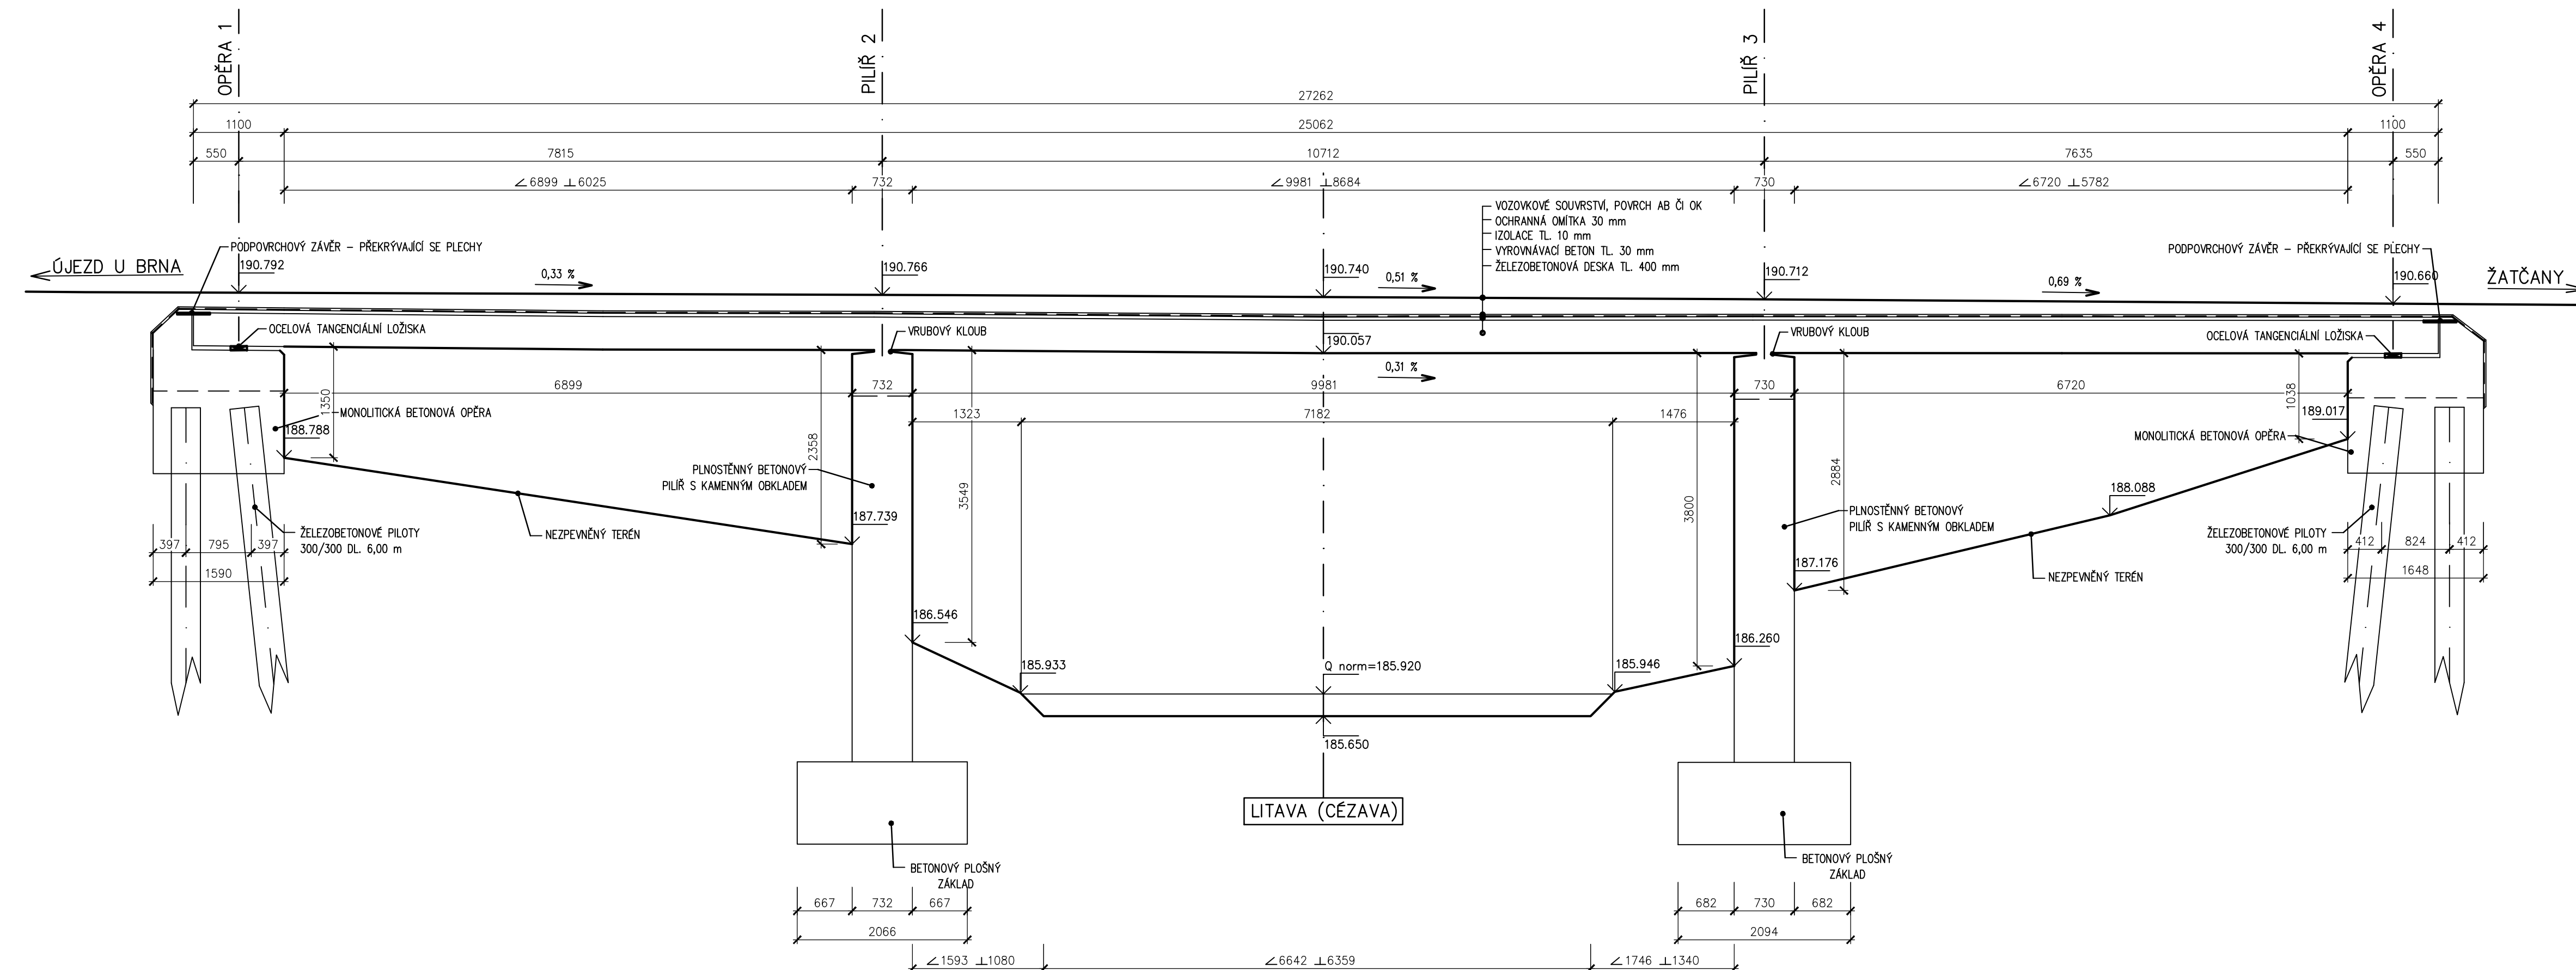

SOUŘADNÝ SYSTÉM : JTSK
VÝŠKOVÝ SYSTÉM : Bpv

TP, PDPS

Hlavní projektant:	Ing. Jaromír RUŠAR	 		Majdalenky 19, 638 00 Brno Tel., fax: 545 222 037 E-mail: info@rusar.cz
Zodpovědný projektant:	Ing. Jaromír RUŠAR			
Vypracoval:	Miloslav ŠVESTKA			
Kontroloval:	Ing. Jaromír RUŠAR			
Kraj:	Jihomoravský	Datum:	12 / 2015	
Zadavatel:	Správa a údržba silnic Jihomoravského kraje, příspěvková organizace	Formát:	4 A4	
Název akce:	Most ev.č. 416-008 Žatčany	Měřítko:	1:50	
		Účel:	TP, PDPS	
		Čís.zakáz.:	171 - 2015	
Název objektu:	3 - PŘEHLEDNÉ PLÁNY STÁVAJÍCÍHO STAVU	Archivní čís.:	45 - 2015	
Název výkresu:	PODÉLNÝ ŘEZ - STÁVAJÍCÍ STAV	Čís.soupravy:	Čís. výkresu: 3.2	