


DRUH POVRCHU ÚZEMÍ: SILNICE  
KATASTRÁLNÍ ÚZEMÍ: ŽATČANY  
KRAJ: JIHO MORAVSKÝ  
OKRES: BRNO – VENKOV

PODÉLNÝ PROFIL 1:200/20

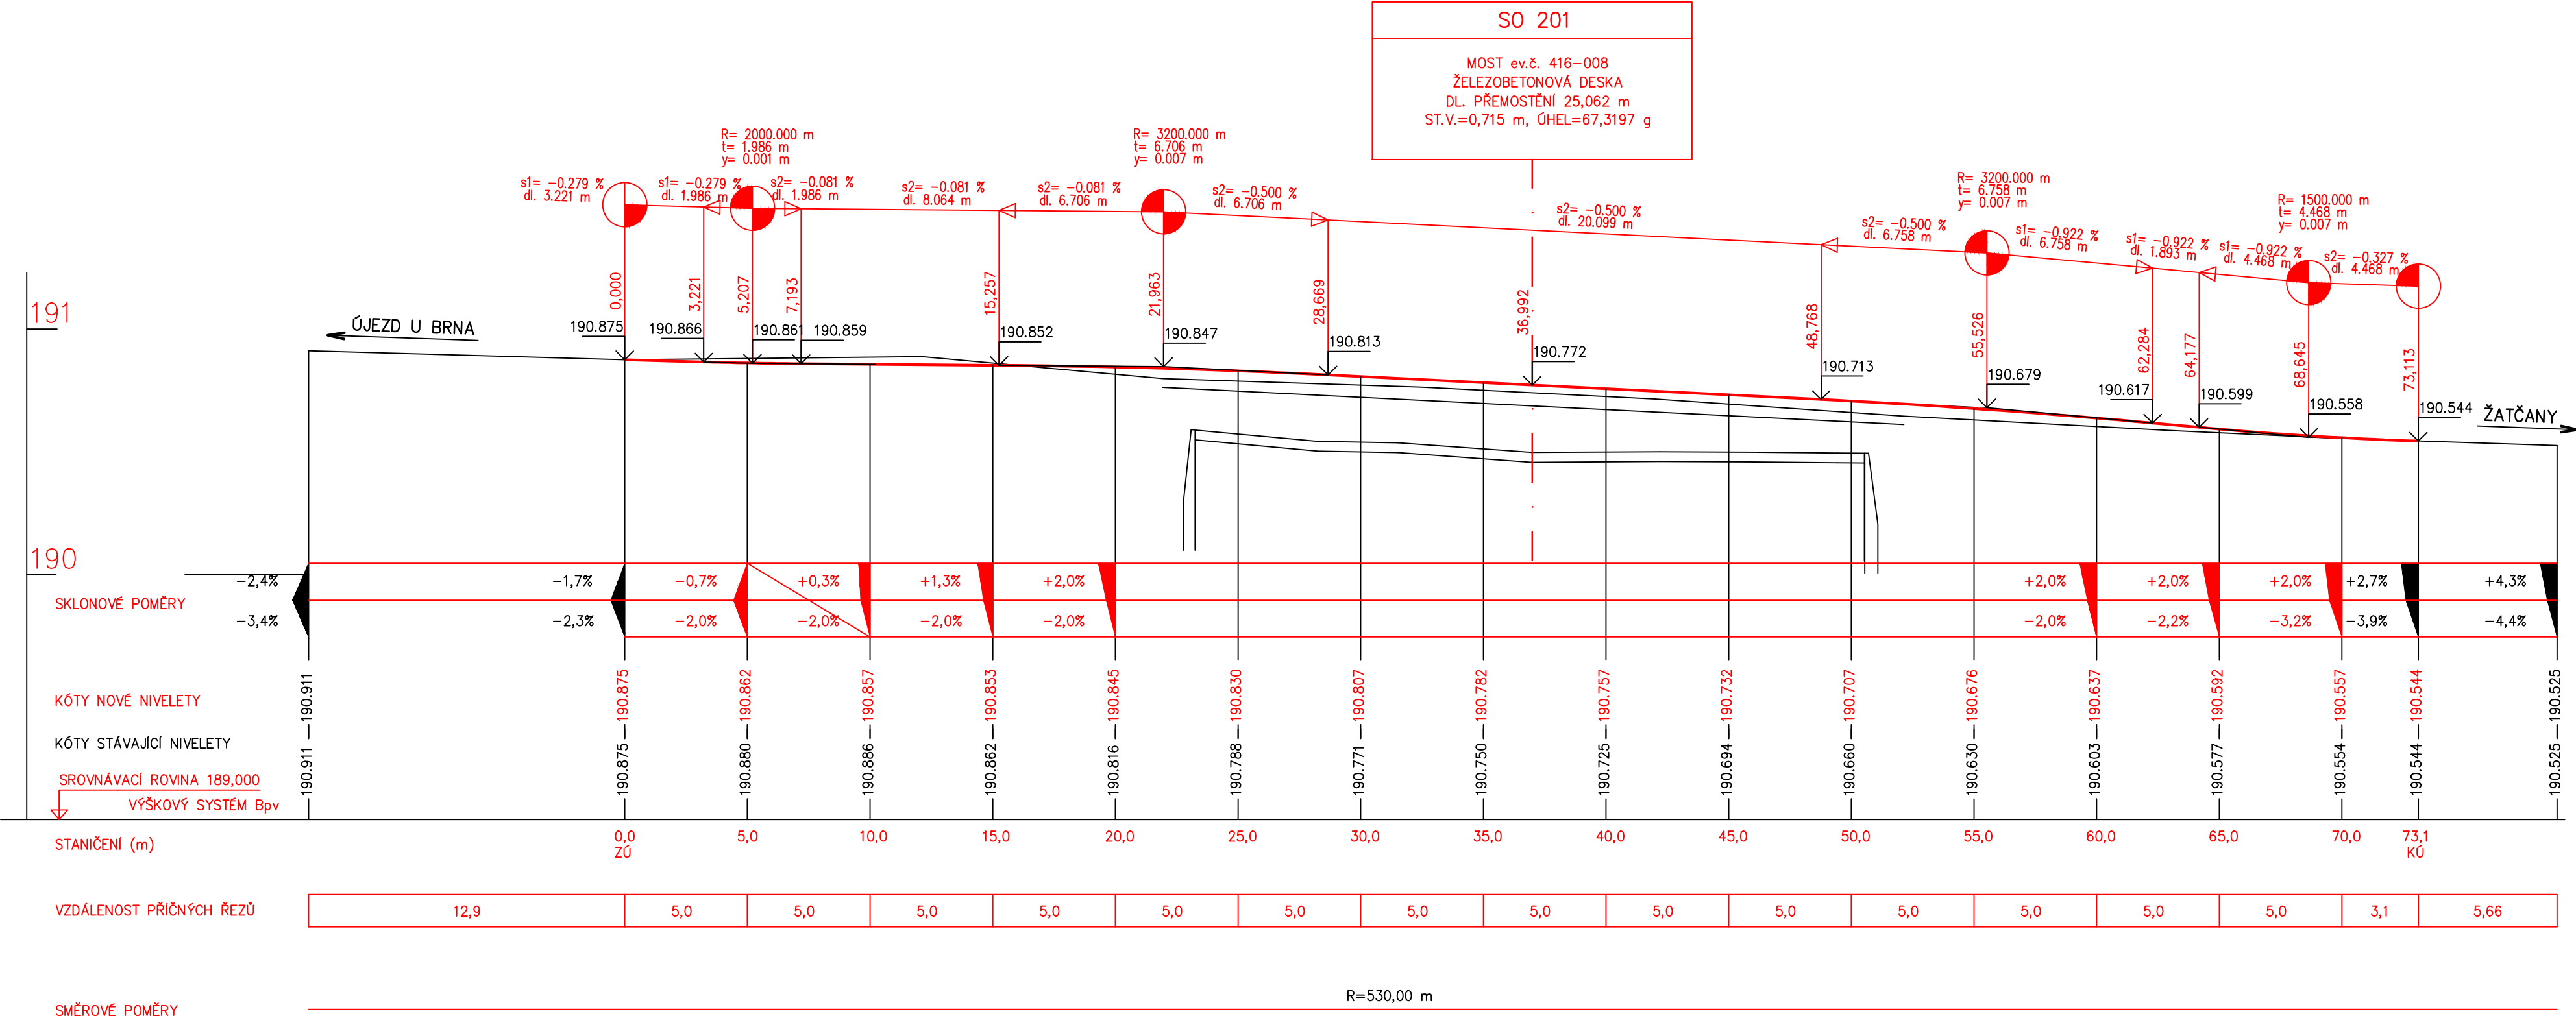

SOUŘADNÝ SYSTÉM : JTSK  
VÝŠKOVÝ SYSTÉM : Bpv

TP, PDPS

Hlavní projektant:	Ing. Jaromír RUŠAR		 Majdalenky 19, 638 00 Brno Tel., fax: 545 222 037 E-mail: info@rusar.cz
Zodpovědný projektant:	Ing. Jaromír RUŠAR		
Vypracoval:	Miloslav ŠVESTKA		
Kontroloval:	Ing. Jaromír RUŠAR		
Kraj:	Jihomoravský	Datum:	12 / 2015
Zadavatel:	Správa a údržba silnic Jihomoravského kraje, příspěvková organizace	Formát:	4 A4
Název akce:	<b>Most ev.č. 416-008 Žatčany</b>	Měřítko:	1:200/20
		Účel:	TP, PDPS
Název objektu:	4 - VÝKRESY NOVÉHO STAVU	Čís.zakáz.:	171 - 2015
		Archivní čís.:	45 - 2015
Název výkresu:	<b>PODÉLNÝ PROFIL</b>	Čís.soupravy:	Čís. výkresu: <b>4.1</b>