
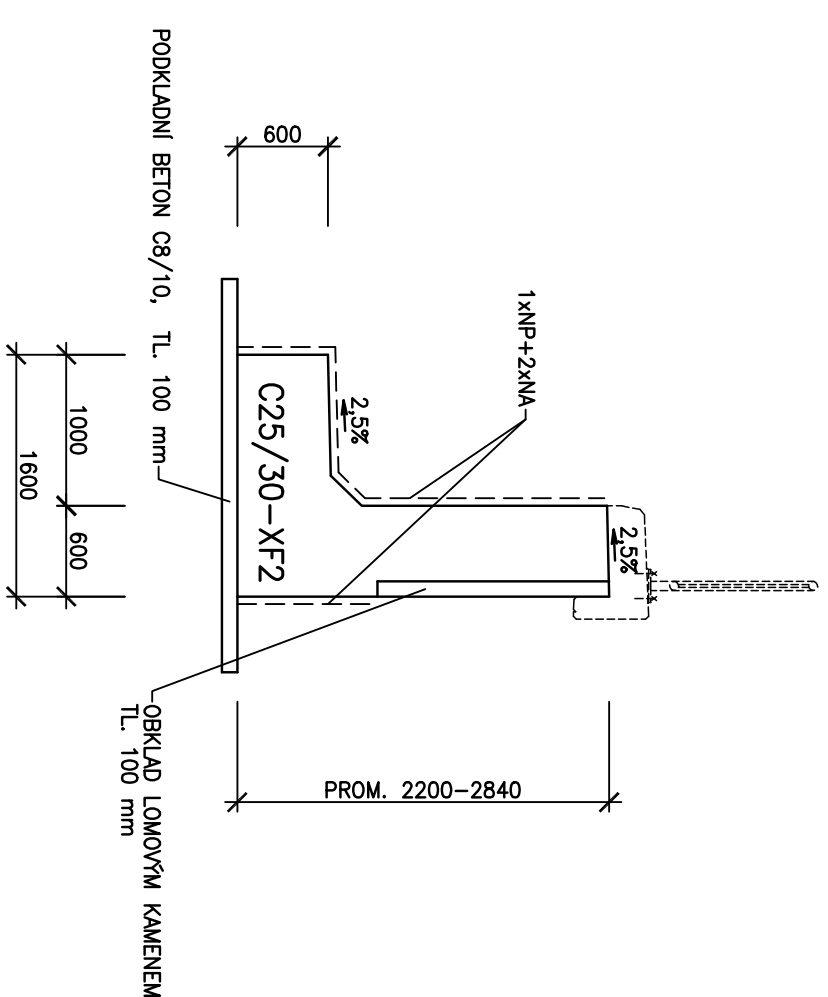
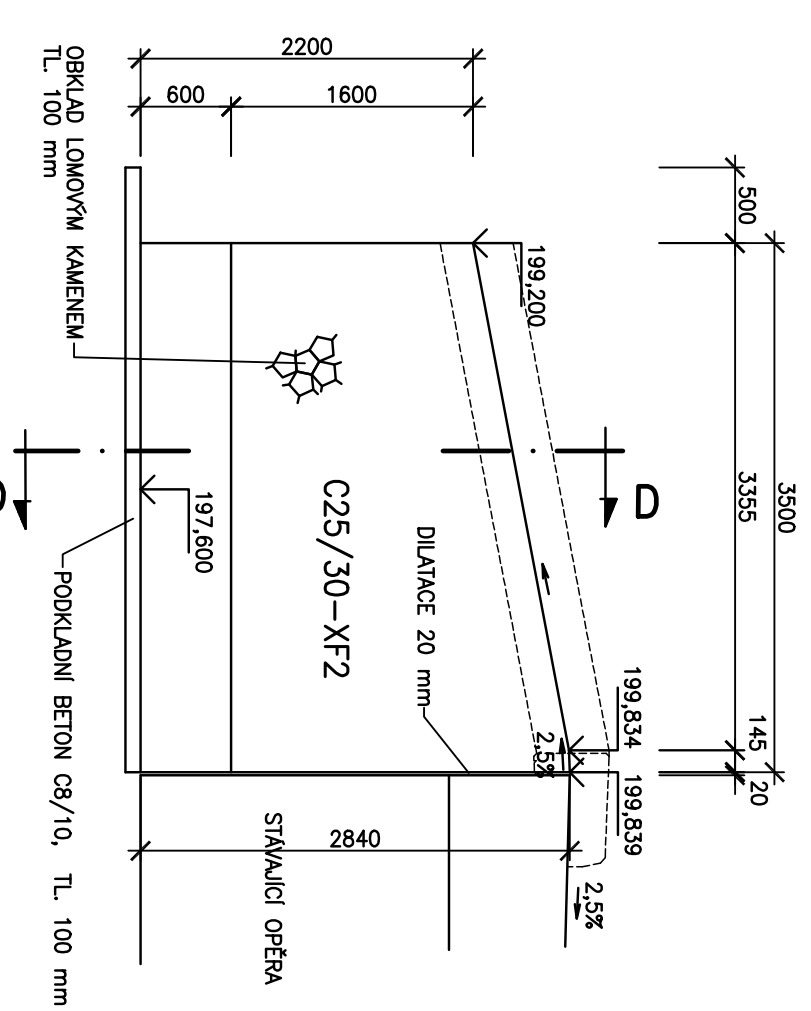
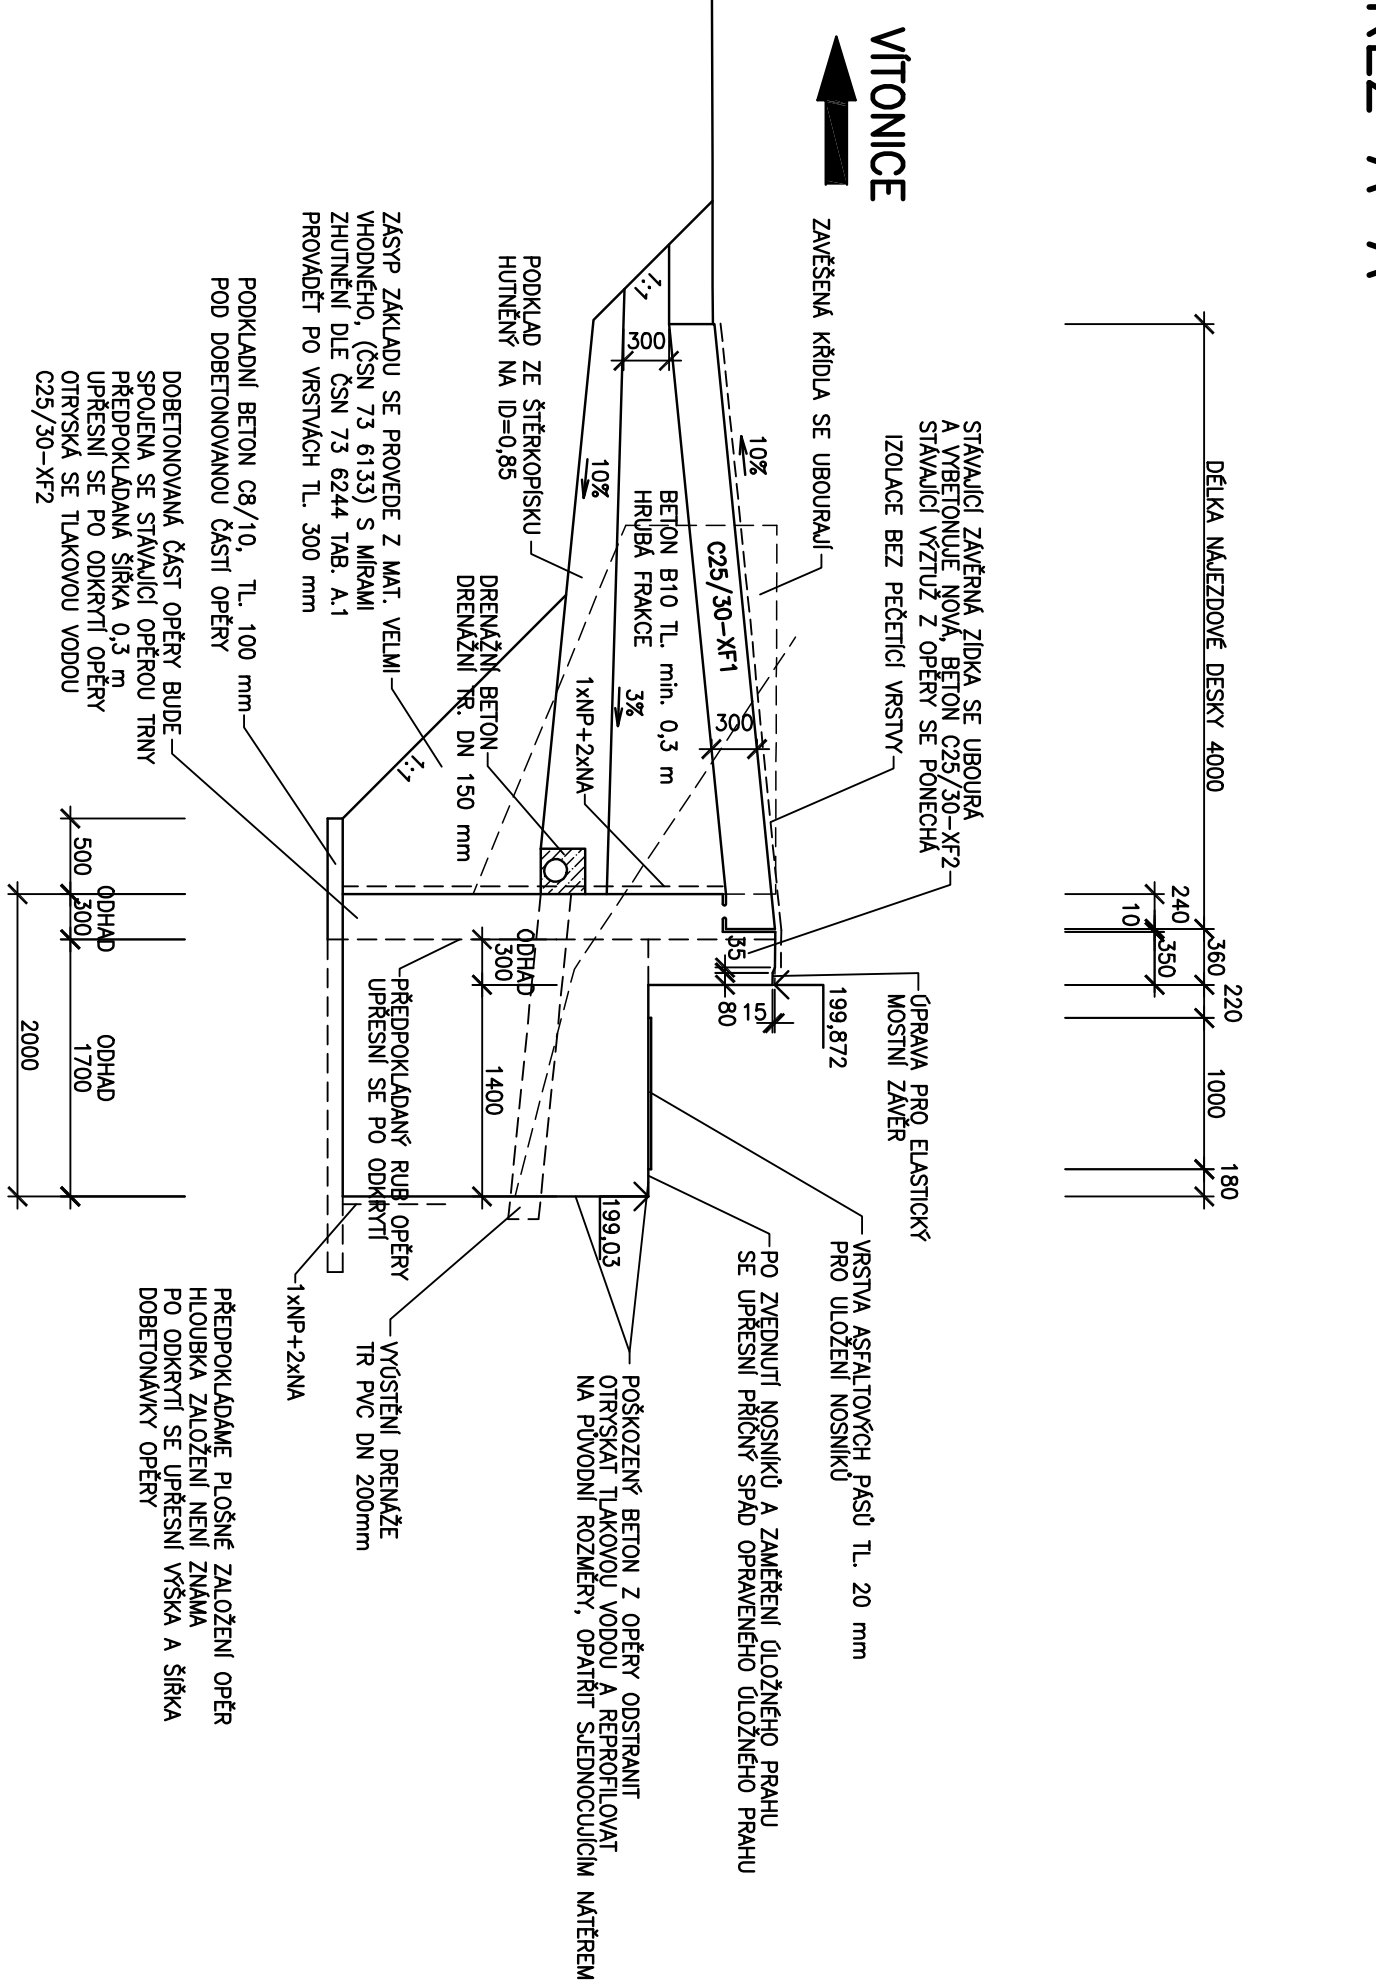
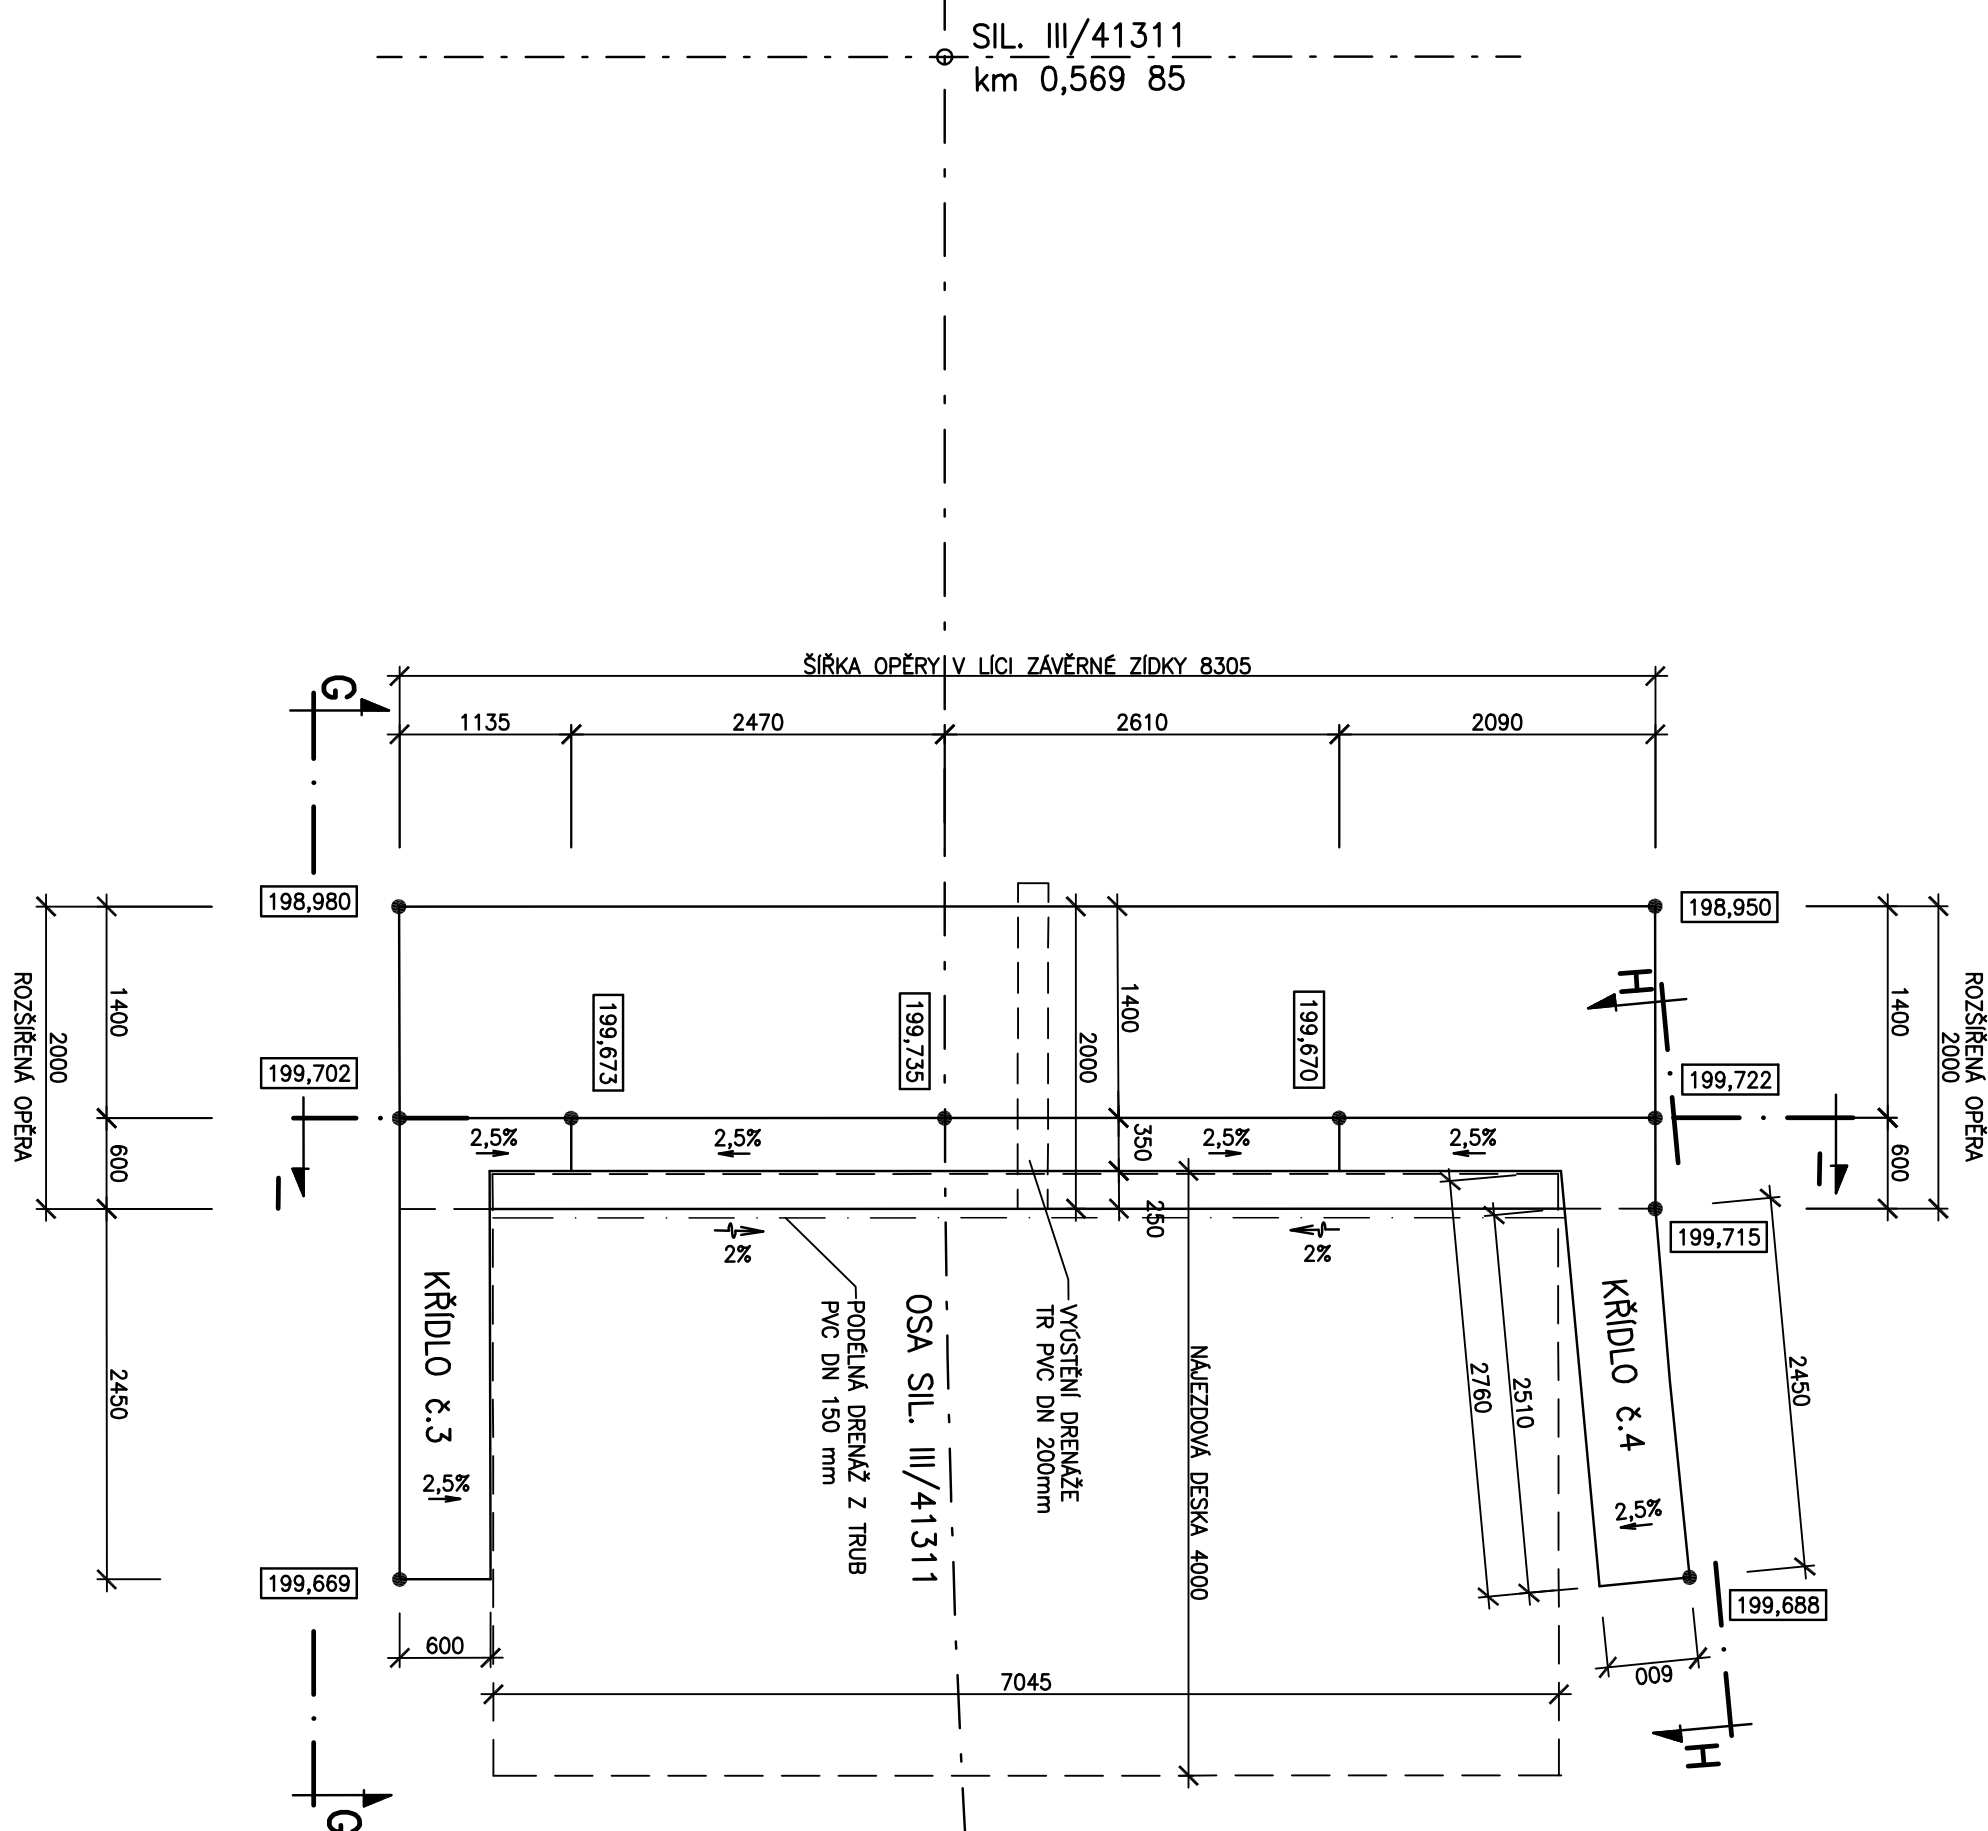


PUDORYS

1:50







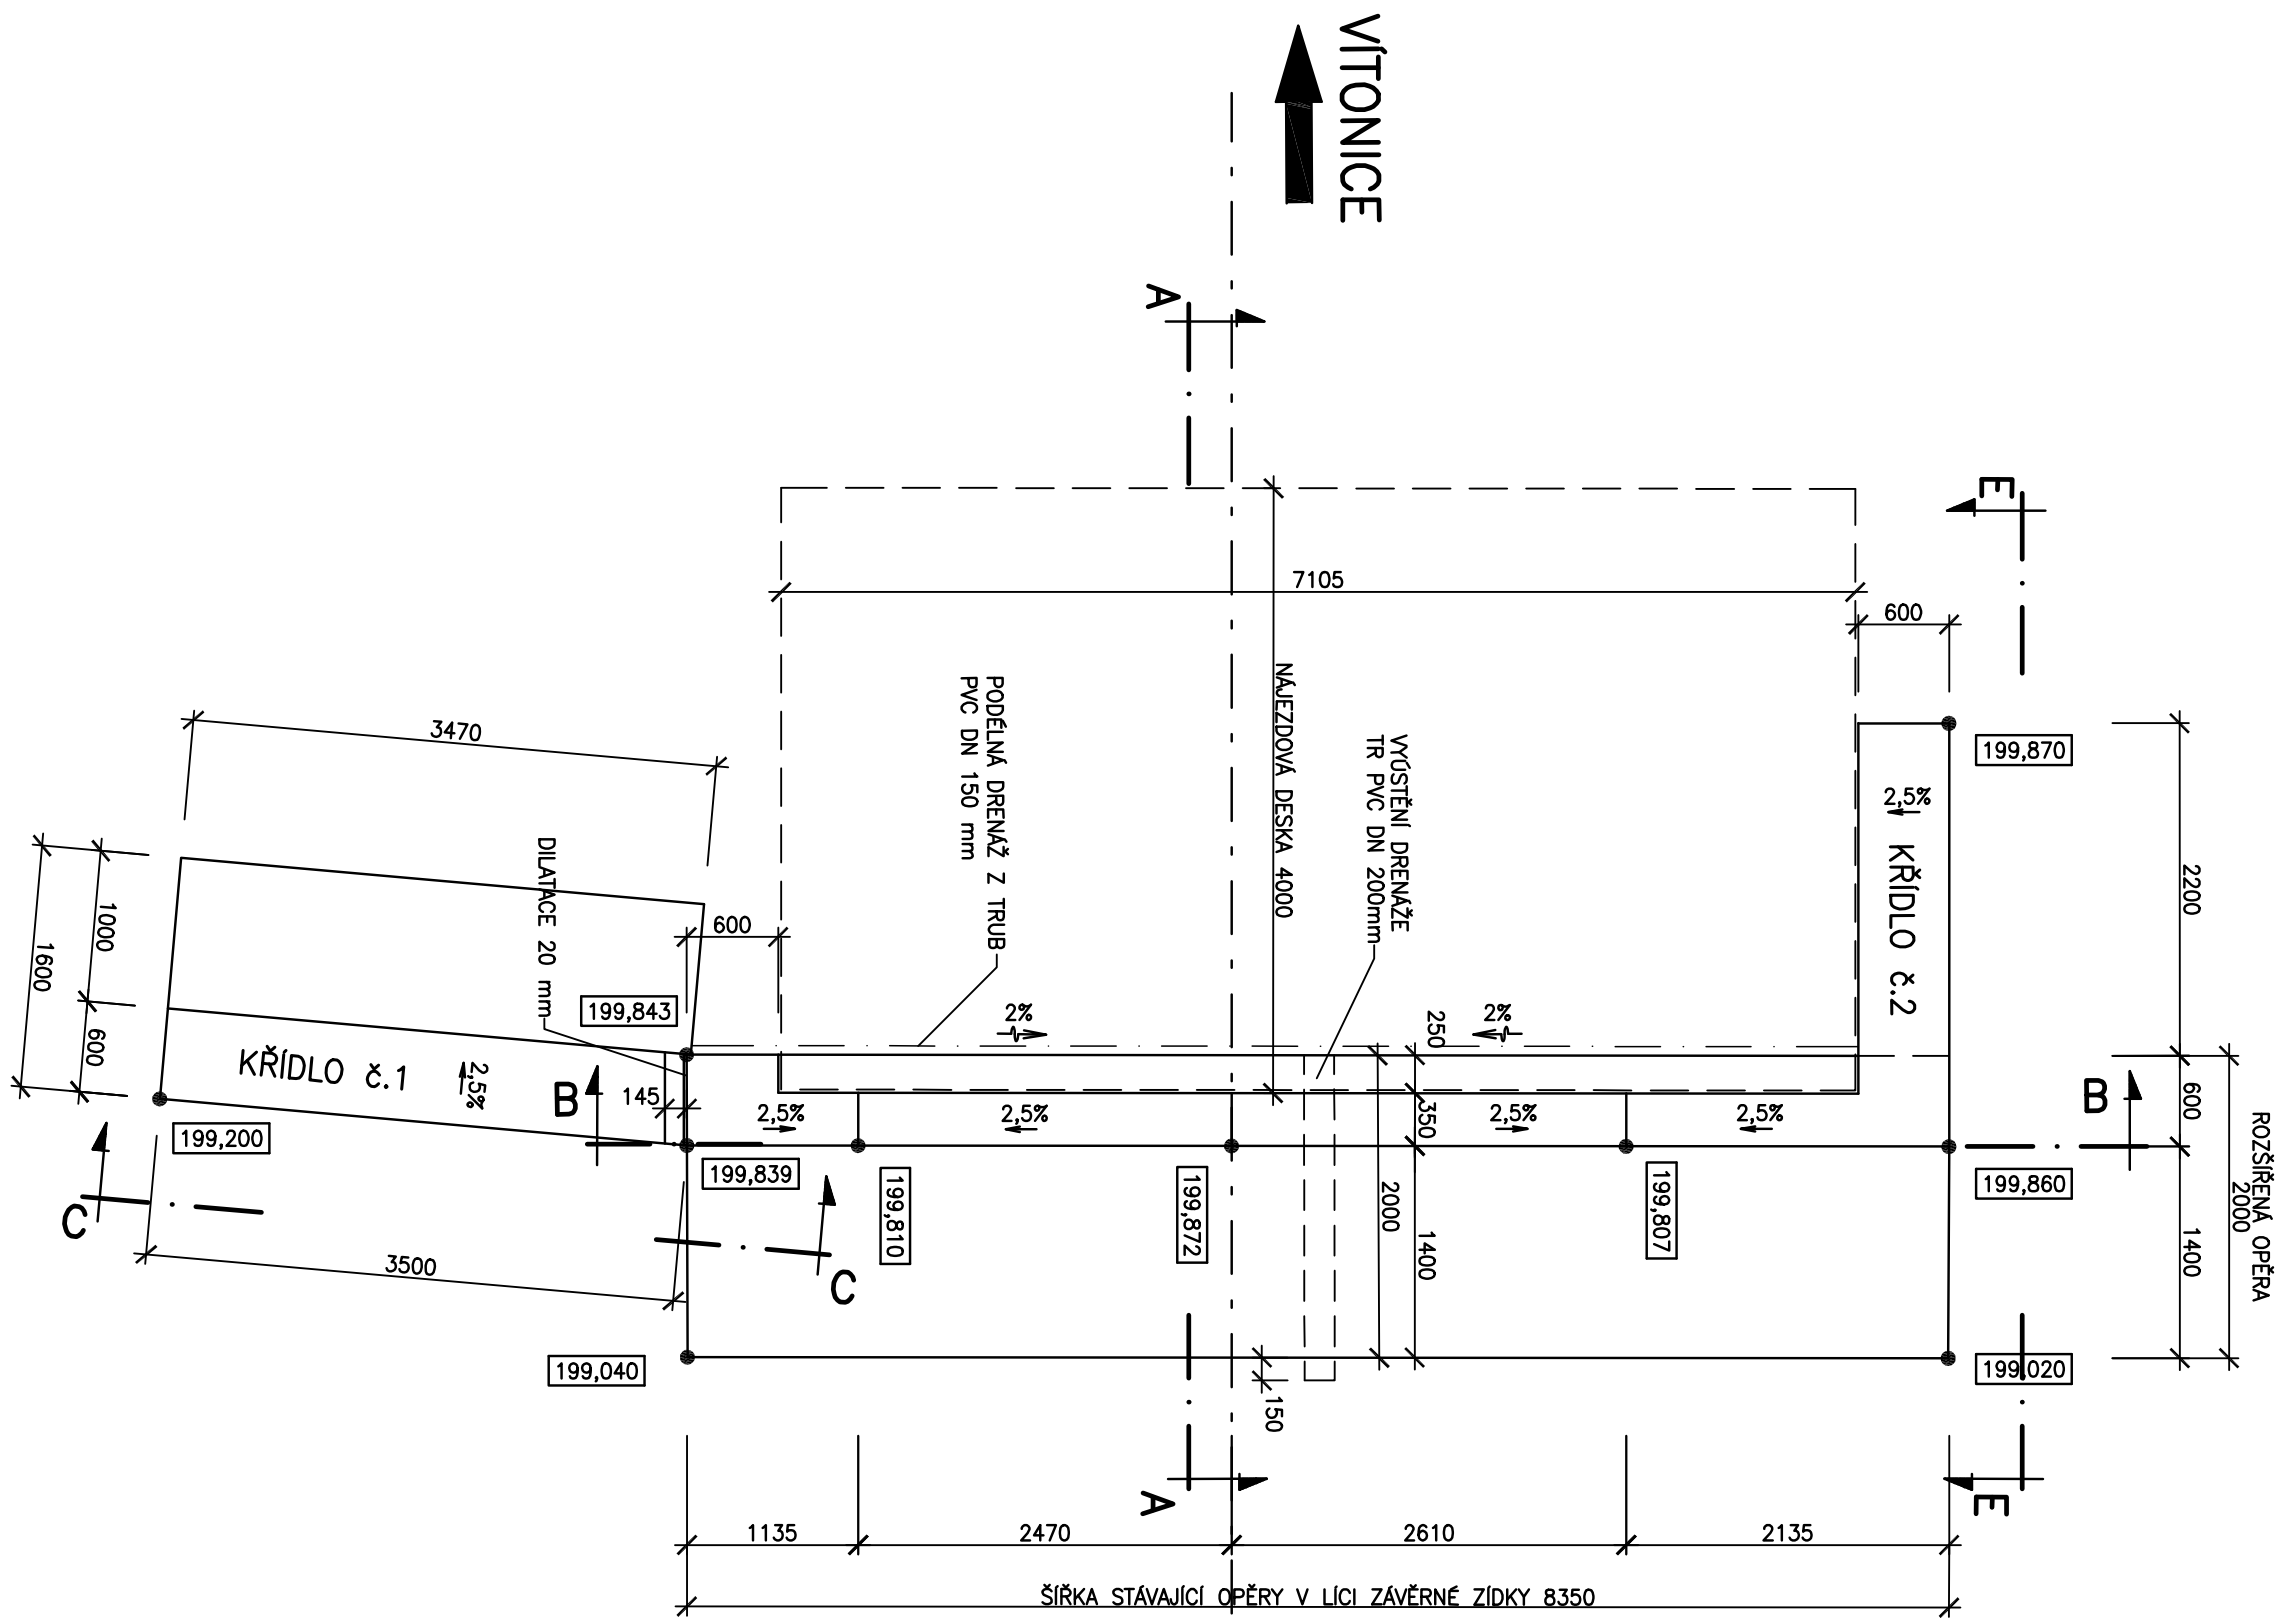


PODÉLNÝ ŘEZ B-B OPĚRA VÍTONICE

1:50

PODELNÝ ŘEZ I-I
OPĚRA BRNO
1:50

1:50

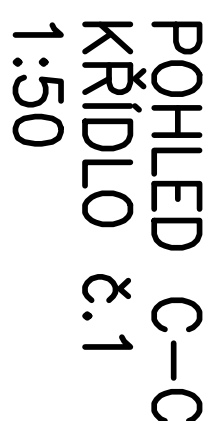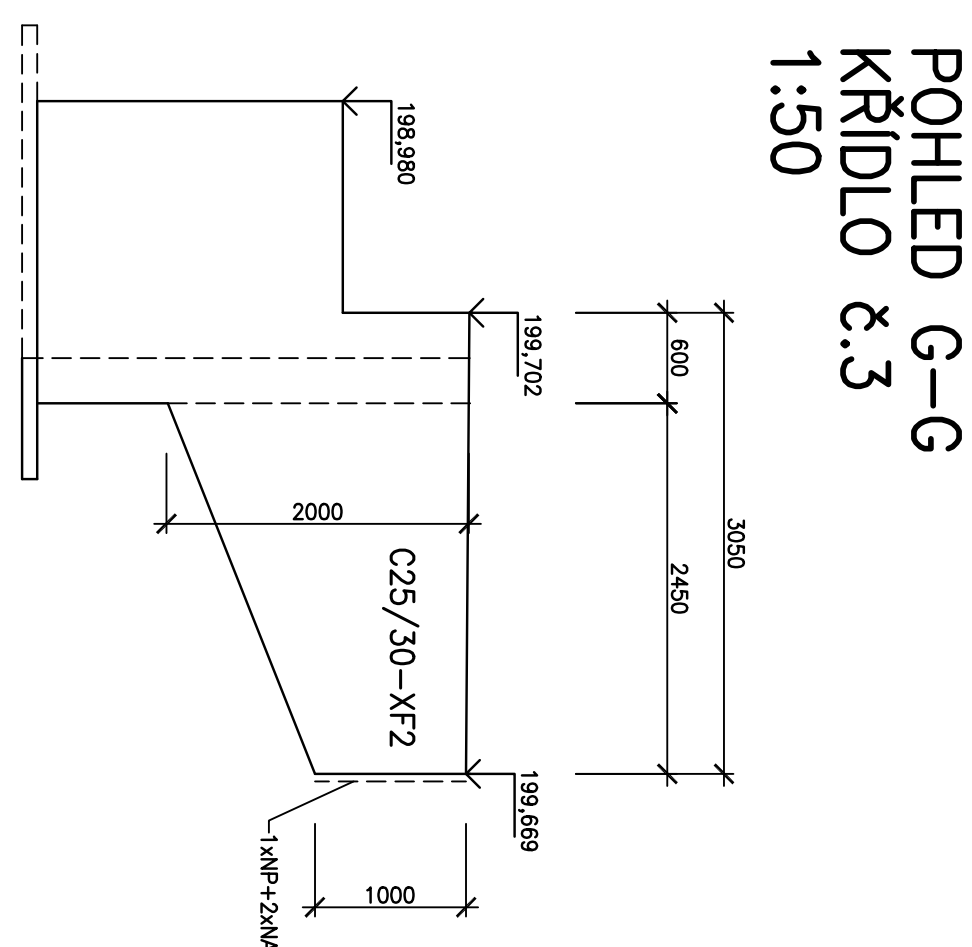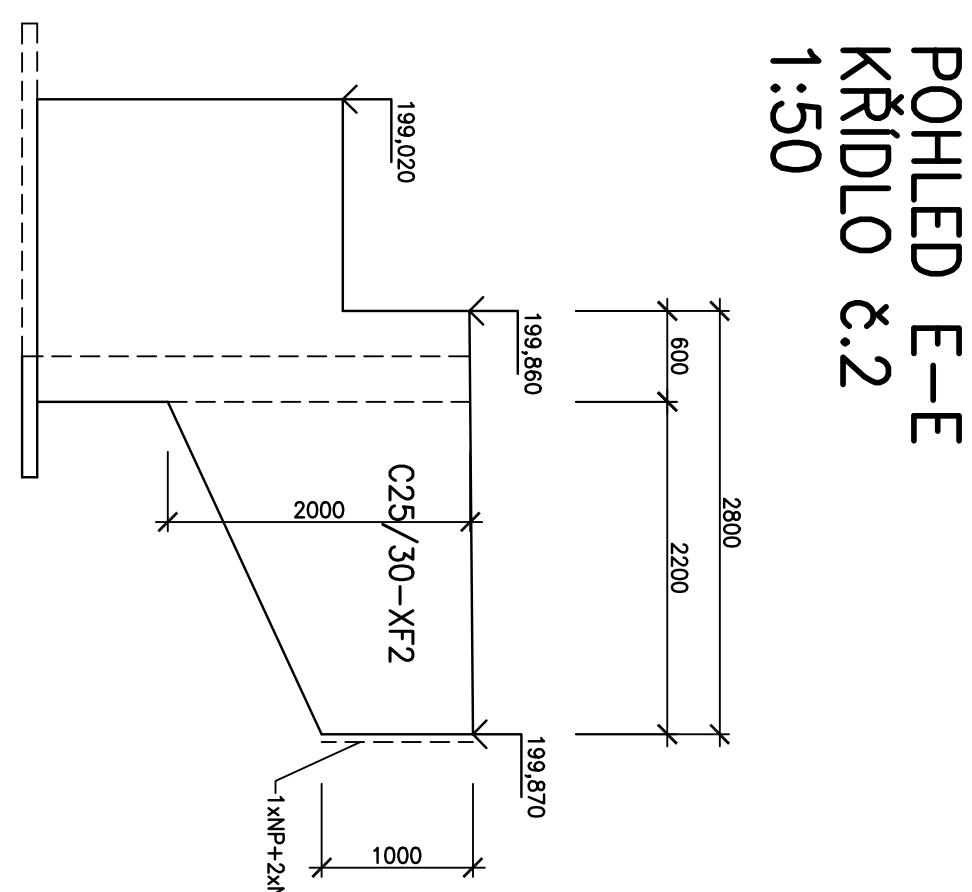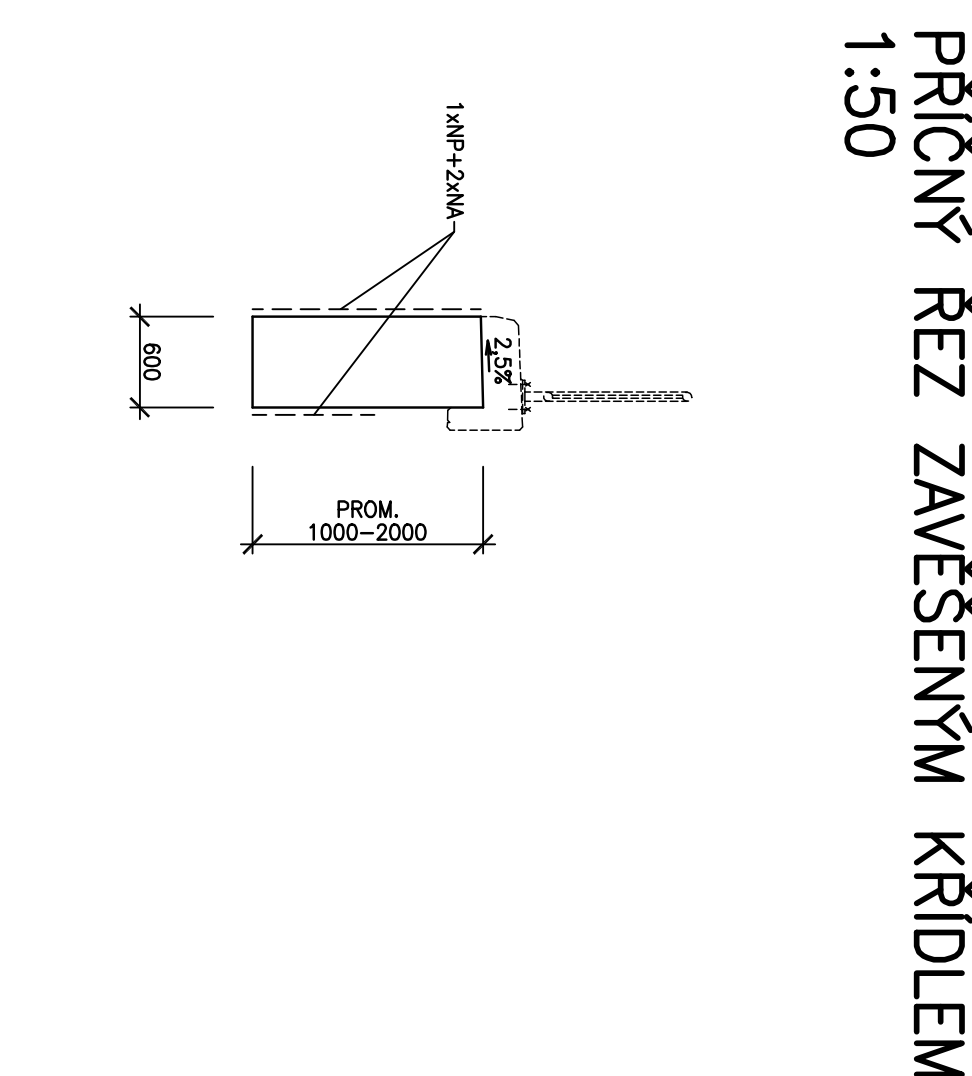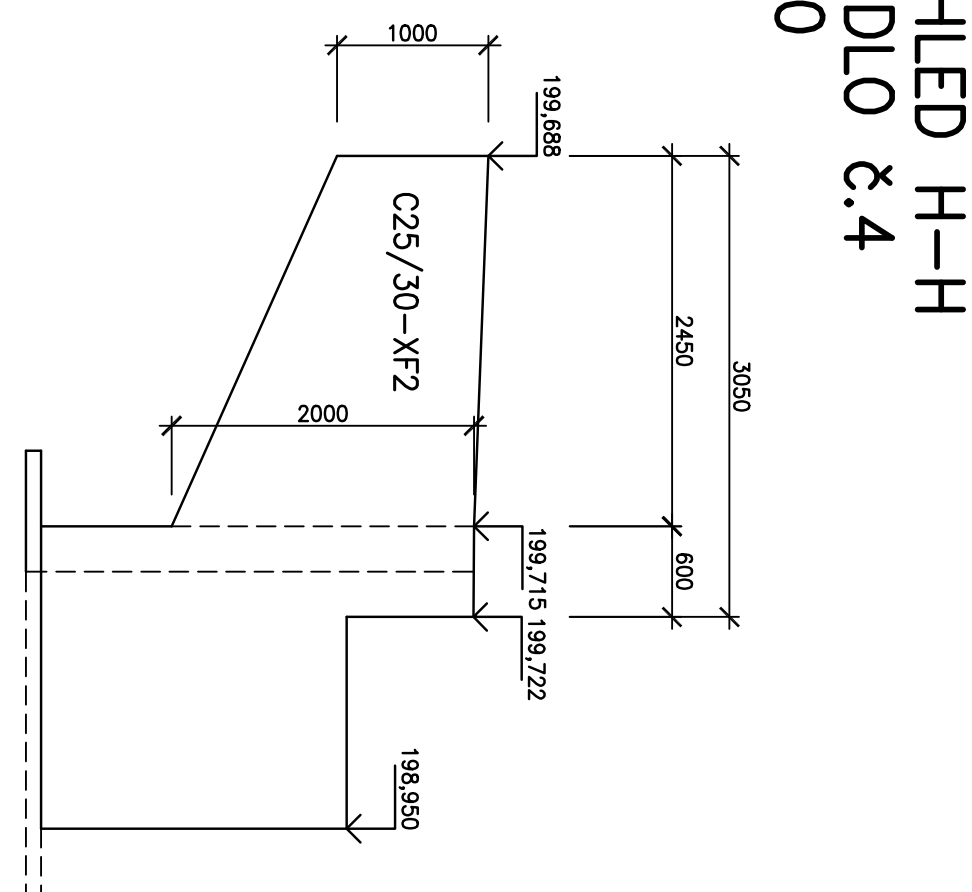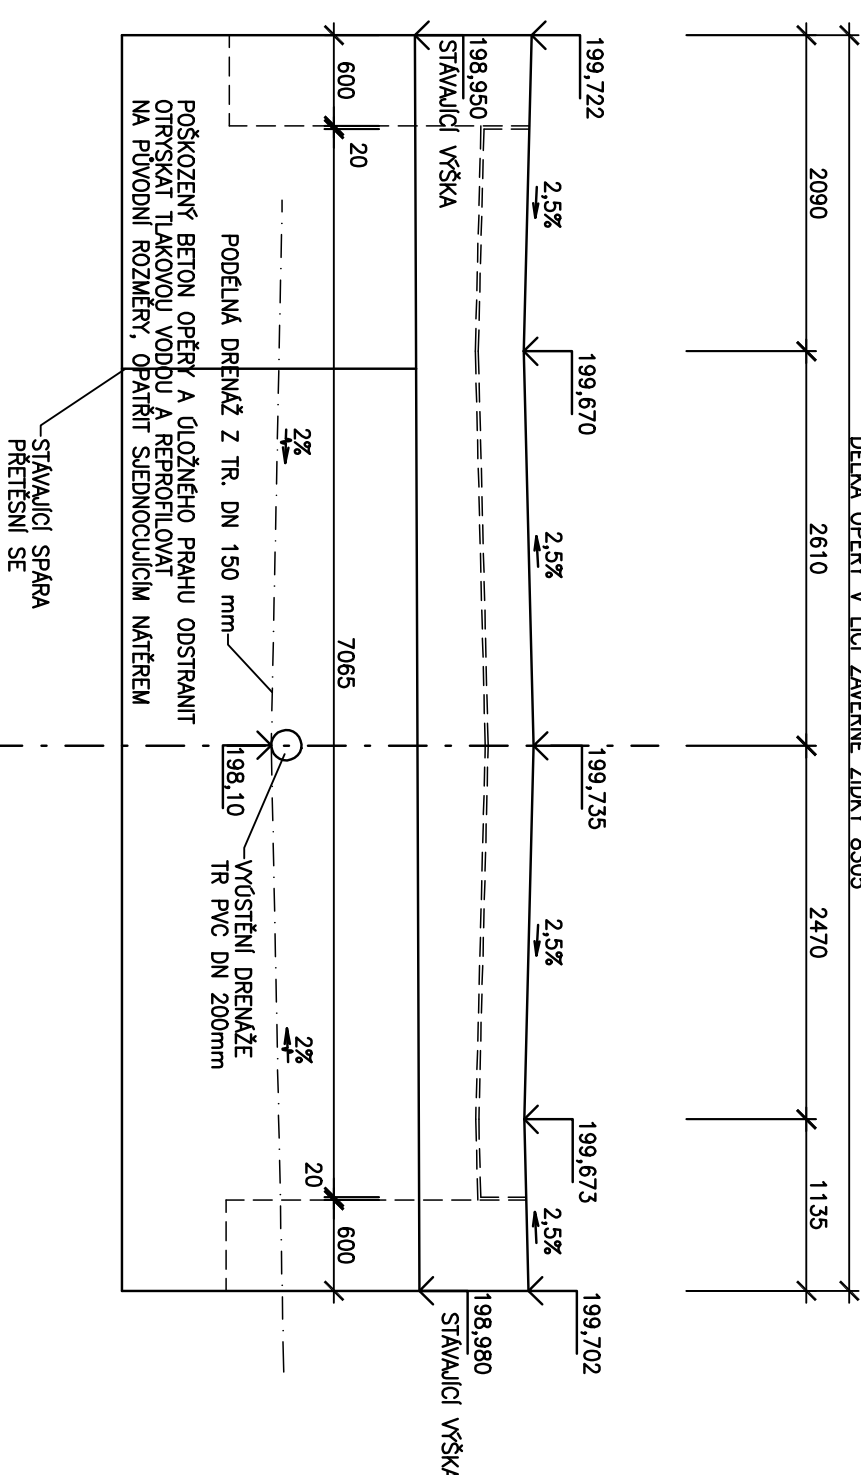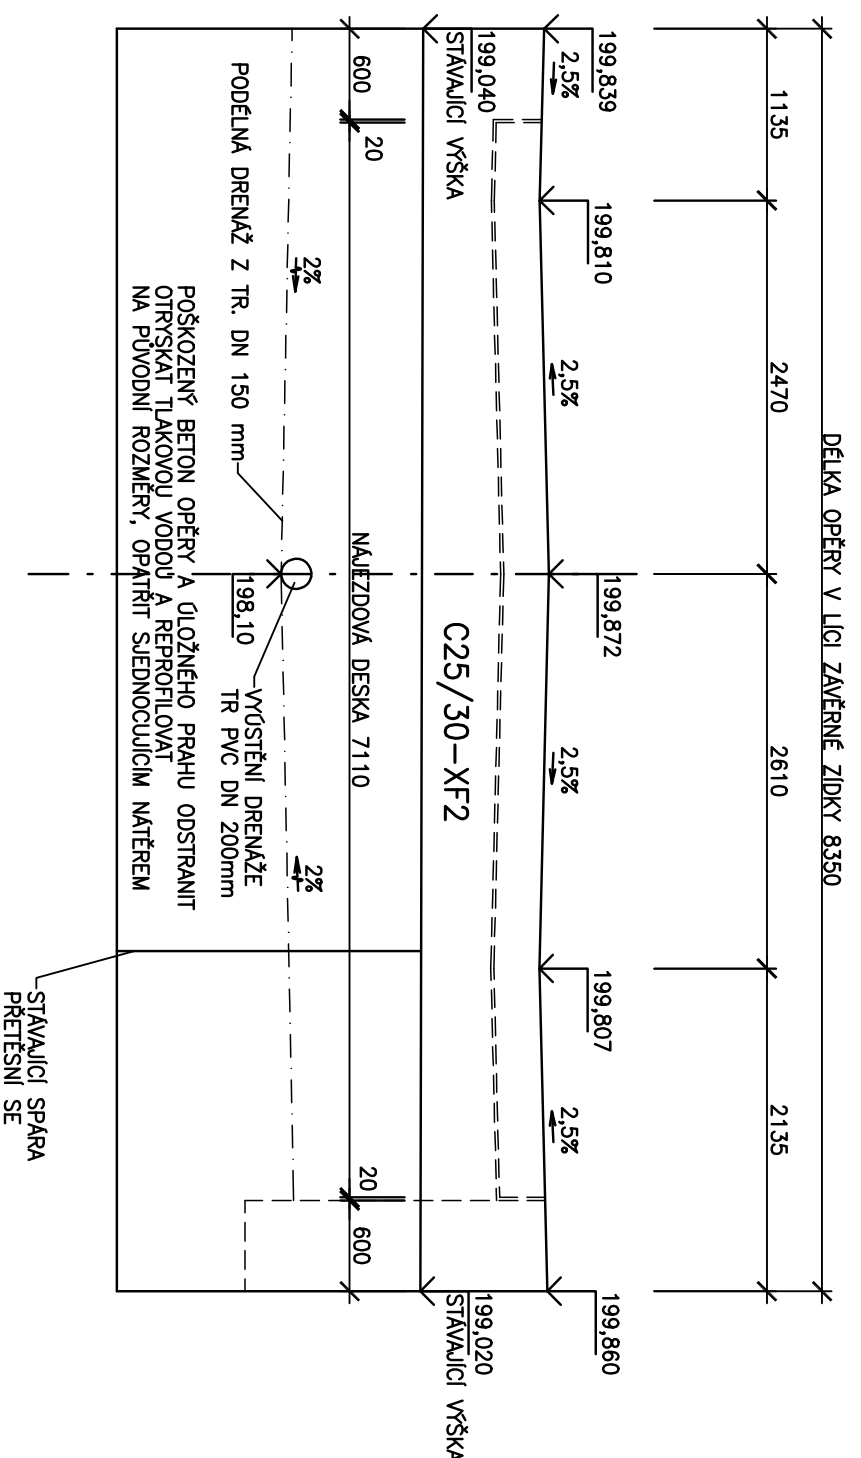

1:50

ORIENTAČNÉ:


[illegible]