



PŮDORYS – nový stav
1:50

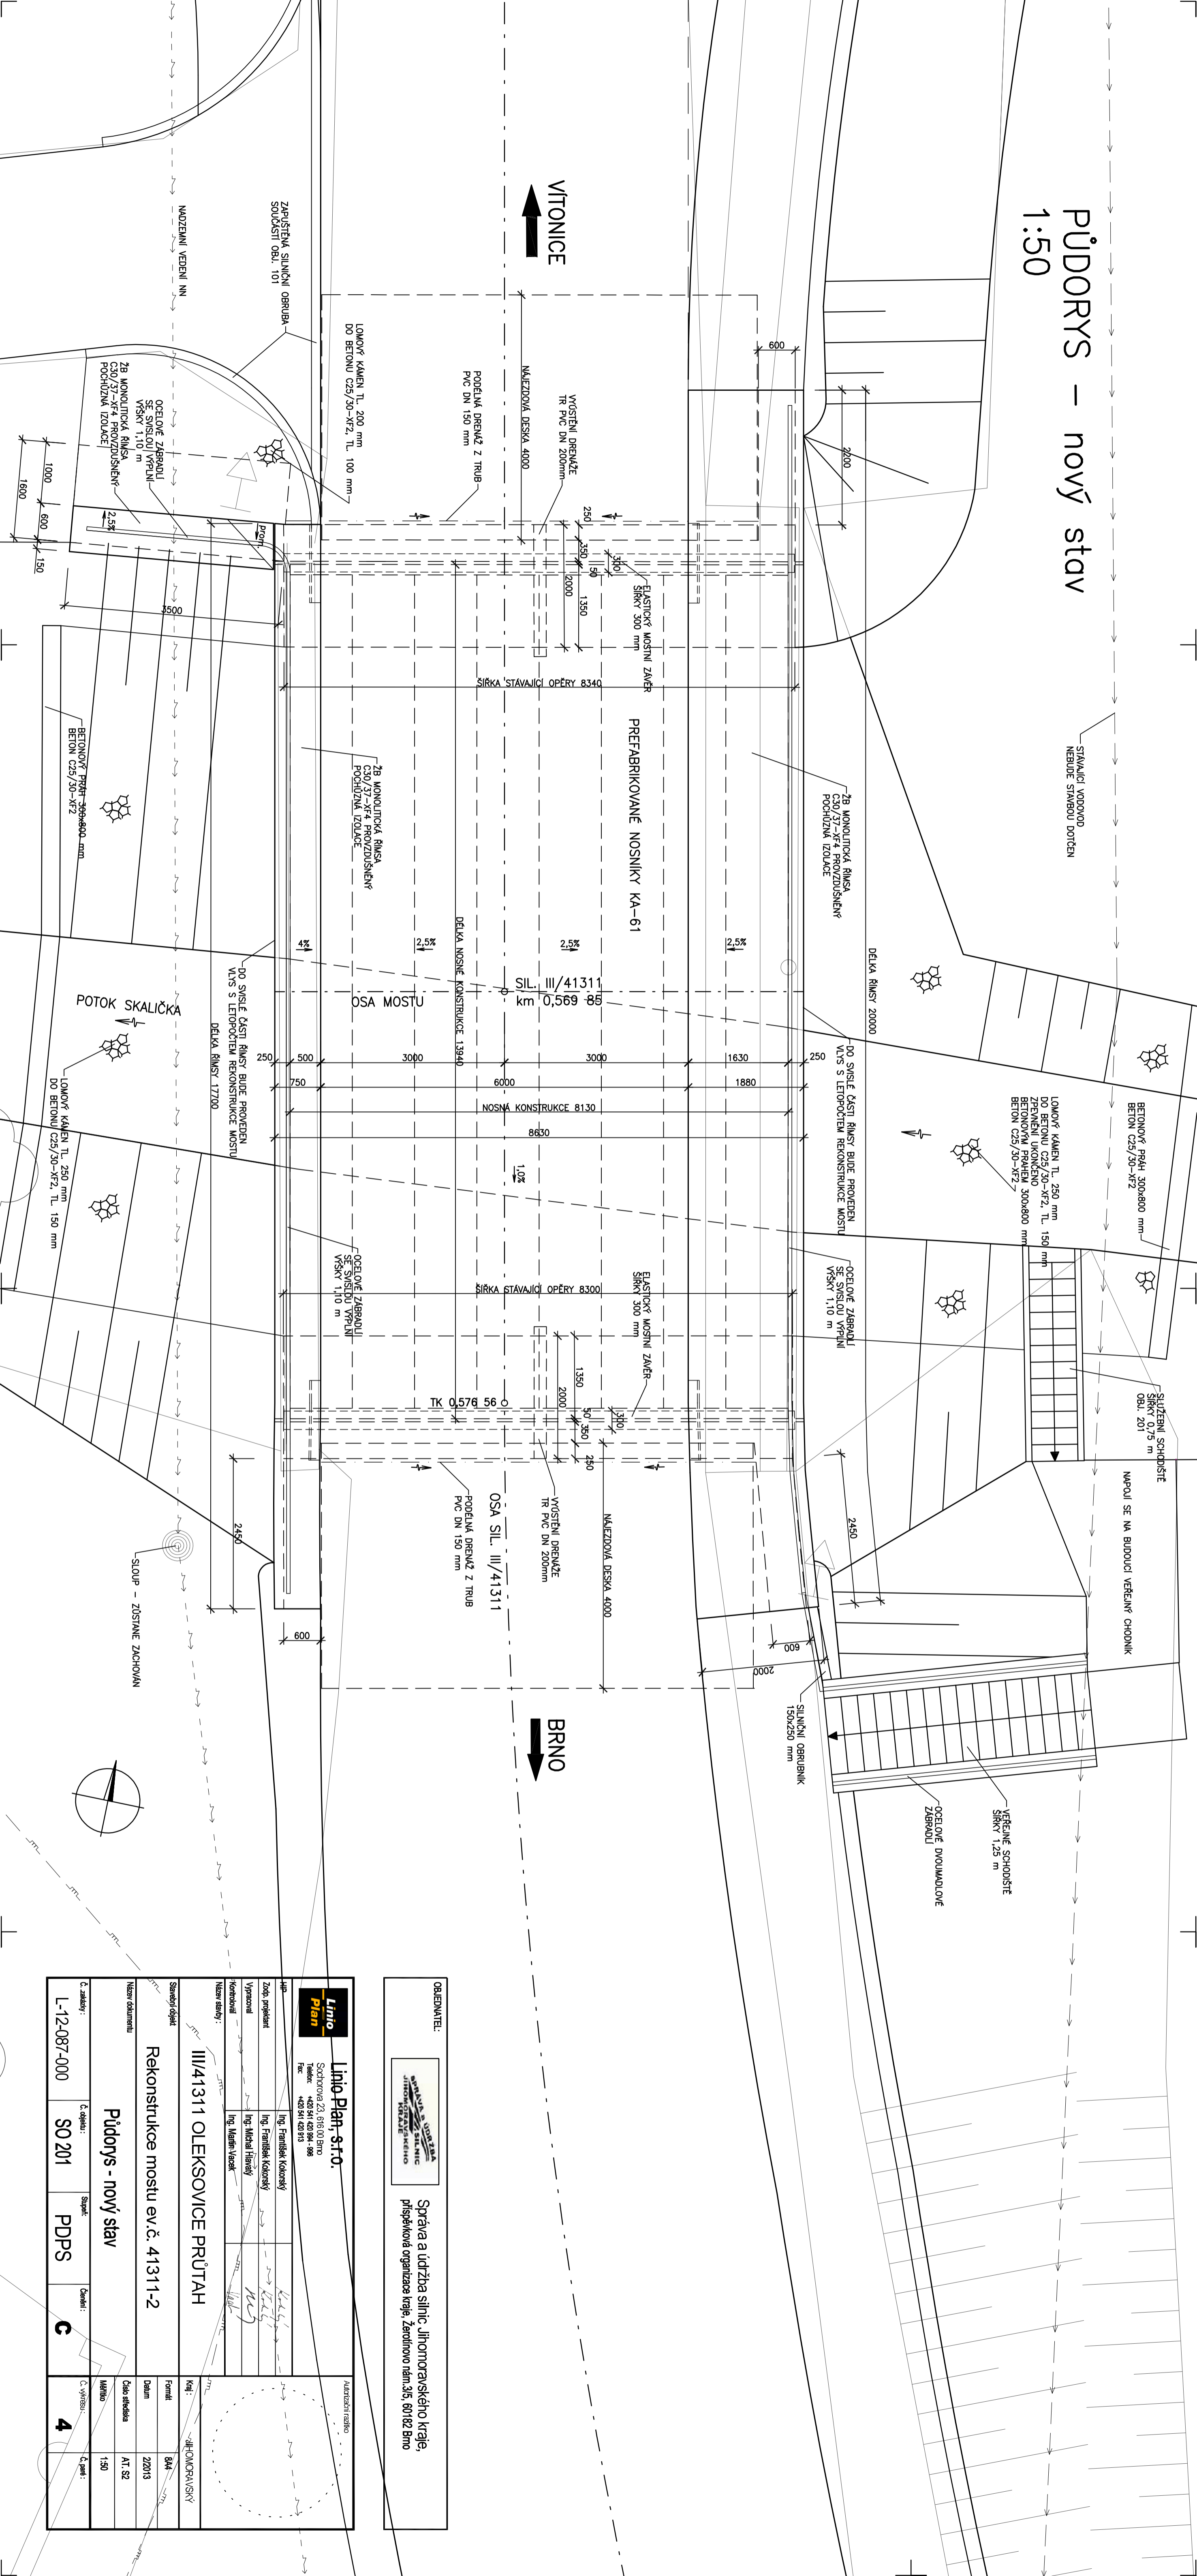

OBJEDNATEL:

Správa a údržba silnic Jihomoravského kraje,
příspěvková organizace kraje, Žerotínovo nám. 35, 60182 Brno

| | | | | | | | | | | |
|---|------------------------|------------------------|------------------------|---------------------|--------------|--|--|--|--|--|
| <div>Linio Plan s.r.o.</div> <div>Sochovova 23, 616 00 Brno Telefon: +420 541 420 984 - 986 Fax: +420 541 420 913</div> | | | | Alternativní řešení | | | | | | |
| Ing. František Kokorýš | Ing. František Kokorýš | Ing. František Kokorýš | Ing. František Kokorýš | Kol. | Jihomoravský | | | | | |
| Zodp. projektant | Ing. František Kokorýš | Ing. František Kokorýš | Ing. František Kokorýš | Formát | A4 | | | | | |
| Vypracoval | Ing. Michal Hlaváček | Ing. Michal Hlaváček | Ing. Michal Hlaváček | Datum | 22/13 | | | | | |
| Kontrola | Ing. Martin Váček | Ing. Martin Váček | Ing. Martin Váček | Číslo stránky | AT_S2 | | | | | |
| Vizory stavby: | | | | Metriky | 1:50 | | | | | |
| III/41311 OLEKSOVICE PRŮTAH | | | | | | | | | | |
| Rekonstrukce mostu ev.č. 41311-2 | | | | | | | | | | |
| Vizory dokumentu | | | | | | | | | | |
| Půdorys - nový stav | | | | | | | | | | |
| Č. zakázky: | Č. objemu: | Stupeň: | Č. části: | | | | | | | |
| L-12-087-000 | SO 201 | PDPS | C | | | | | | | |
| | | | | Č. výkresu: | 4 | | | | | |
| | | | | Č. par.: | | | | | | |