



PŮDORYS 1:100

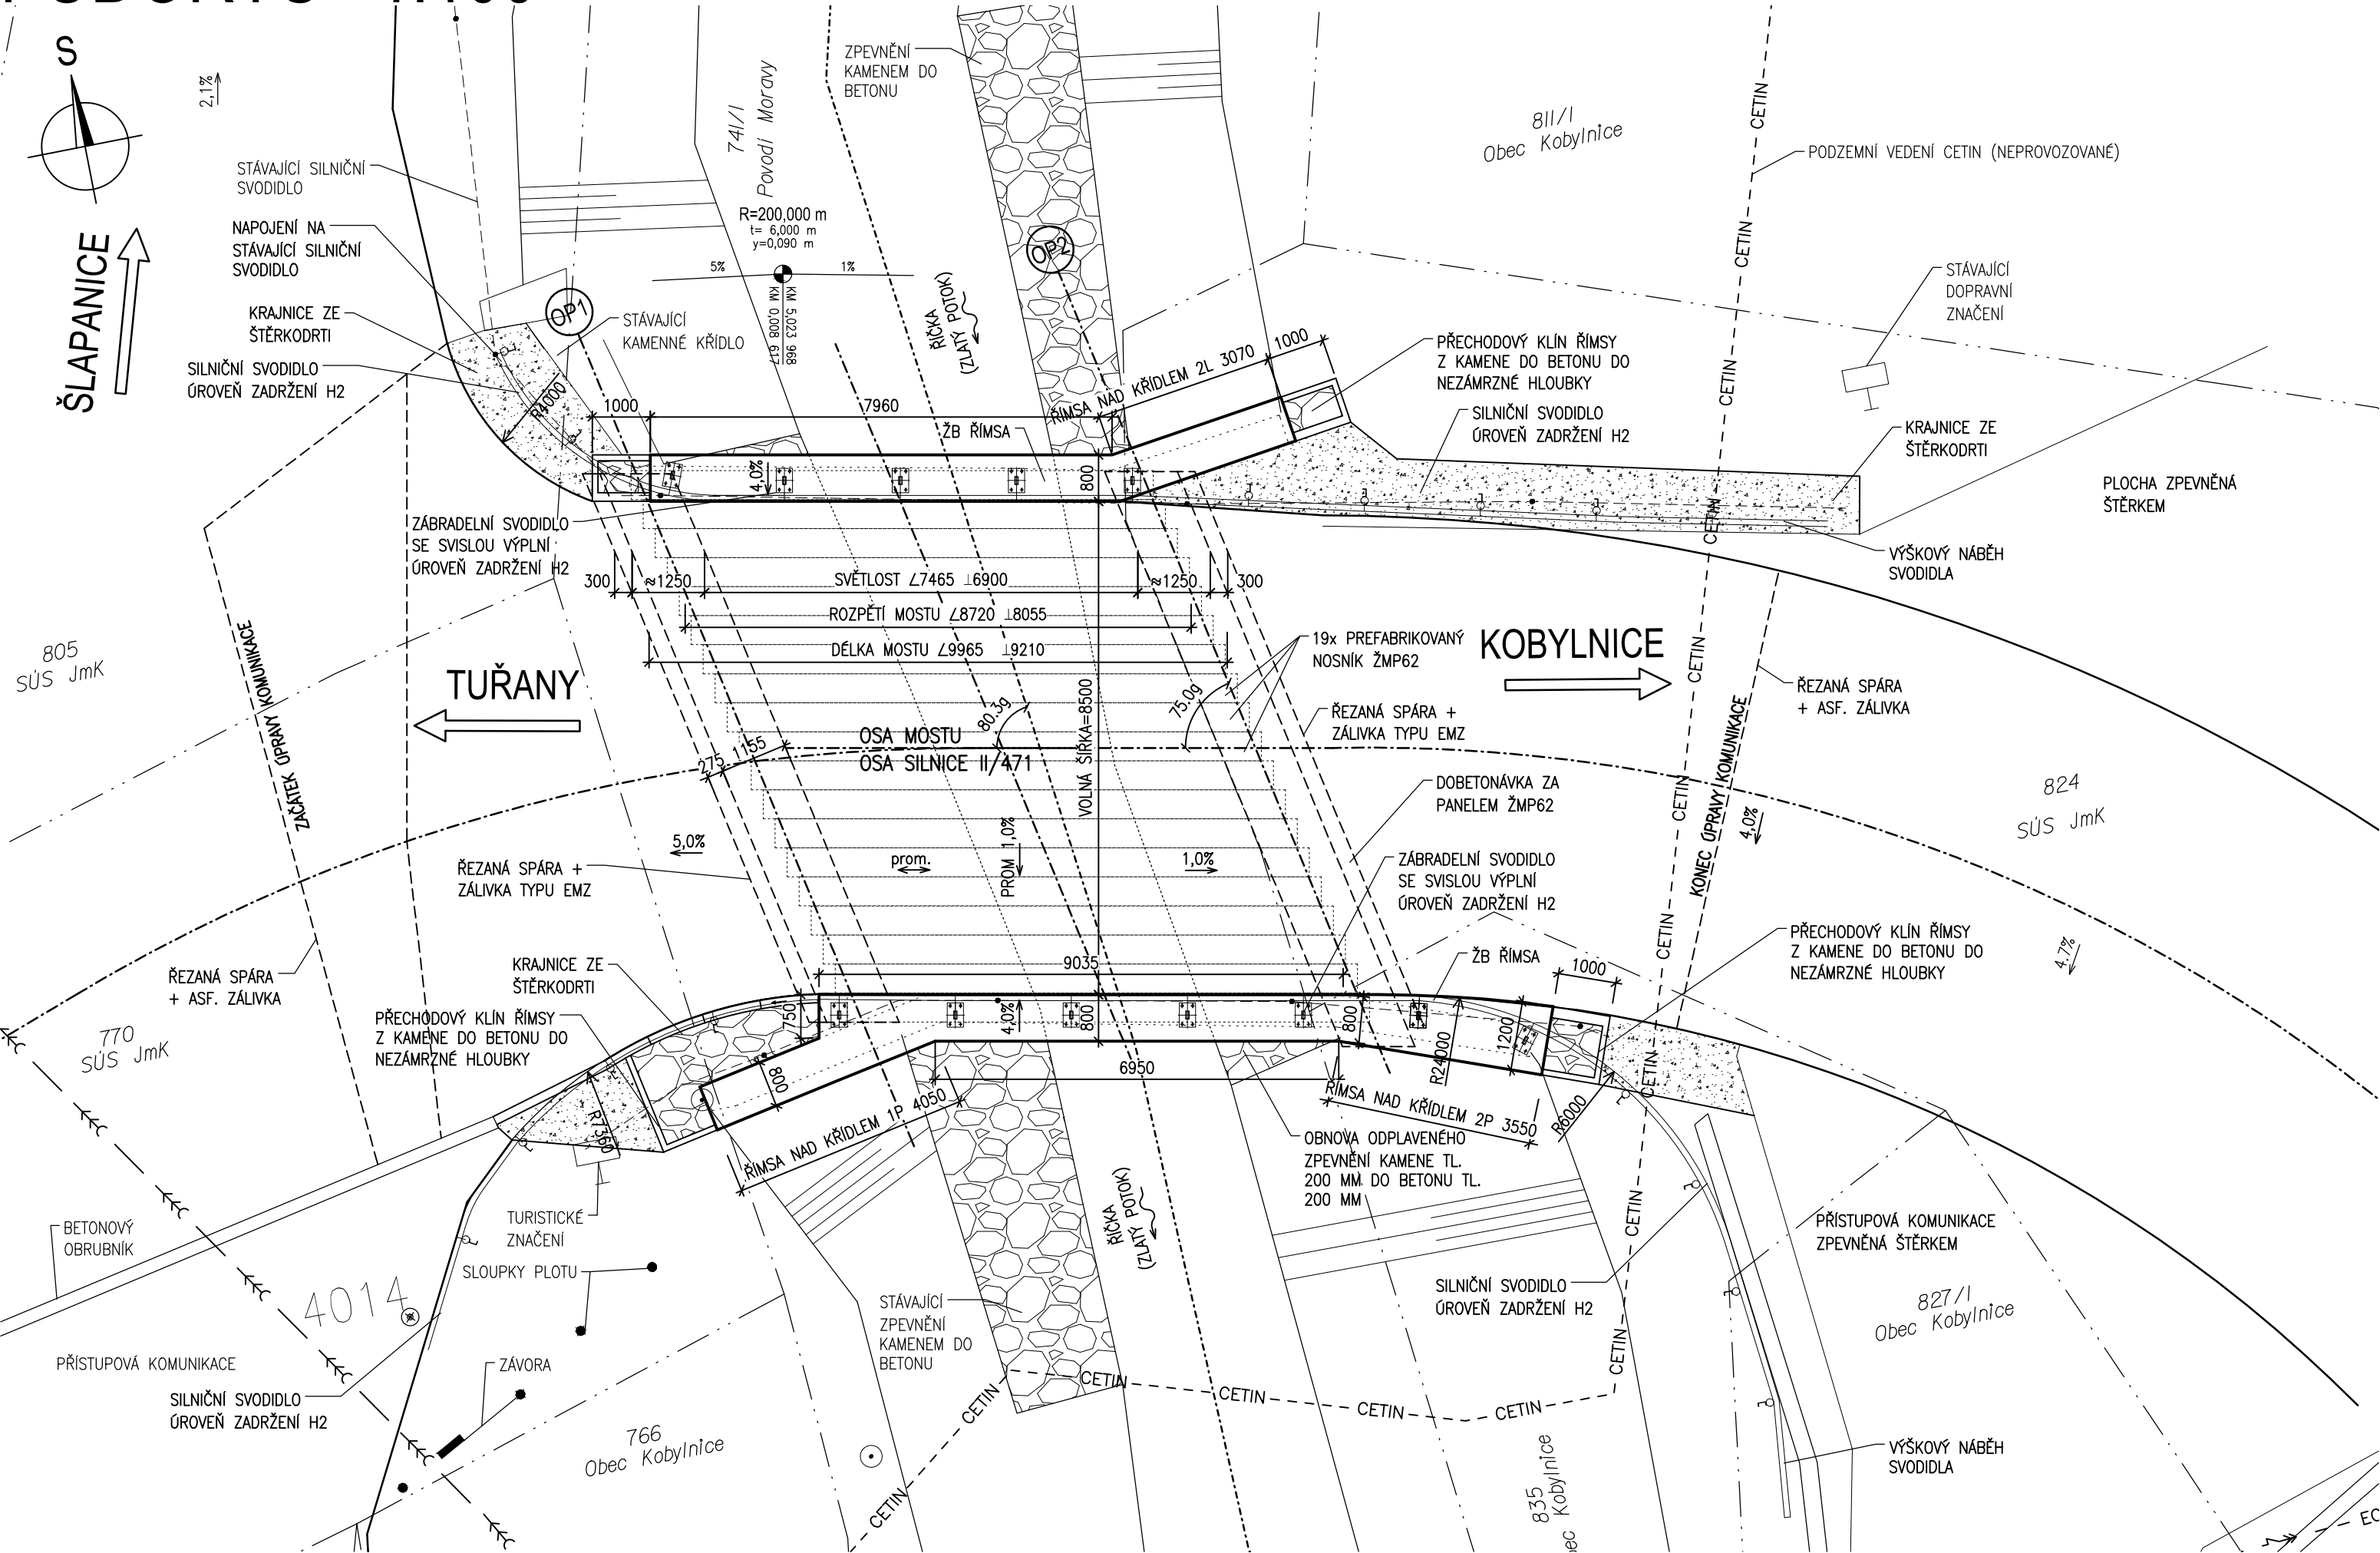

B
SO201

PDPS

SOUŘADNICOVÝ SYSTÉM : JTSK
VÝŠKOVÝ SYSTÉM : Bpv

INVESTOR			
Správa a údržba silnic Jihomoravského kraje příspěvková organizace kraje Žerotínovo náměstí 449/3 602 00 Brno			
			
VEDOUcí PROJEKTANT	Ing. Martin ŘEHULKA		
ZODPOVĚDNÝ PROJEKTANT	Ing. Andrea TUCHYŇOVÁ		
VYPRACOVAL	Ing. Andrea TUCHYŇOVÁ		
KONTROLOVAL	Ing. Jiří ŠRUBAŘ		
KRAJ: JIHMORAVSKÝ		INVESTOR : SÚS JMK, p.o.k.	
NÁZEV AKCE		DATUM	5/2017
Most ev.č. 417-002 přes Říčku před Kobylnicemi Most ev.č. 417-002		FORMÁT	3A4
		MĚŘÍTKO	-
		ÚČEL	PDPS
		Čís. ZAKÁZKY	17057
		ARCHIVNÍ Čís.	201_03_PUD.dwg
NÁZEV PŘÍLOHY:		Čís. SOUPRAVY	PŘÍLOHA
PŮDORYS			03