
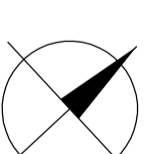


# LEGENDA MÍSTNOSTÍ

Č. MÍST.	NÁZEV MÍSTNOSTI	PLOCHA M <sup>2</sup>	PODLAHY	ZVL. ÚPRAVA POKRCHŮ
01	TĚLOCVIČNA	260,00		
02	TĚLOCVIČNA	260,00		
03	SCHODIŠTĚ	19,20		
04	SCHODIŠTĚ	21,30		
05	MANIPULAČNÍ PROSTOR	21,80		
06	CHODBA	8,70		
07	VARNA	63,00		
08	DENNÍ SKLAD	6,02		
09	UMÝVÁRNA BÍLÉHO NÁDOBÍ	6,70		
10	VÝDEJ	17,40		
11	UMÝVÁRNA ČERNÉHO NÁDOBÍ	9,40		
12	KANCELÁŘ	7,30		
13	JIDELNA	212,10		
14	ŠATNA	48,50		
15	VSTUPNÍ HALA	94,00		
16	UMÝVÁRNA	19,30		
17	PŘEDSÍŇ – HOŠI	10,40		
18	WC HOŠI	1,00		
19	WC HOŠI	1,00		
20	WC DĚVKY	1,00		
21	WC DĚVKY	1,00		
22	WC DĚVKY	1,00		
23	ÚKLID	1,30		
24	PŘEDSÍŇ DĚVKY	6,60		

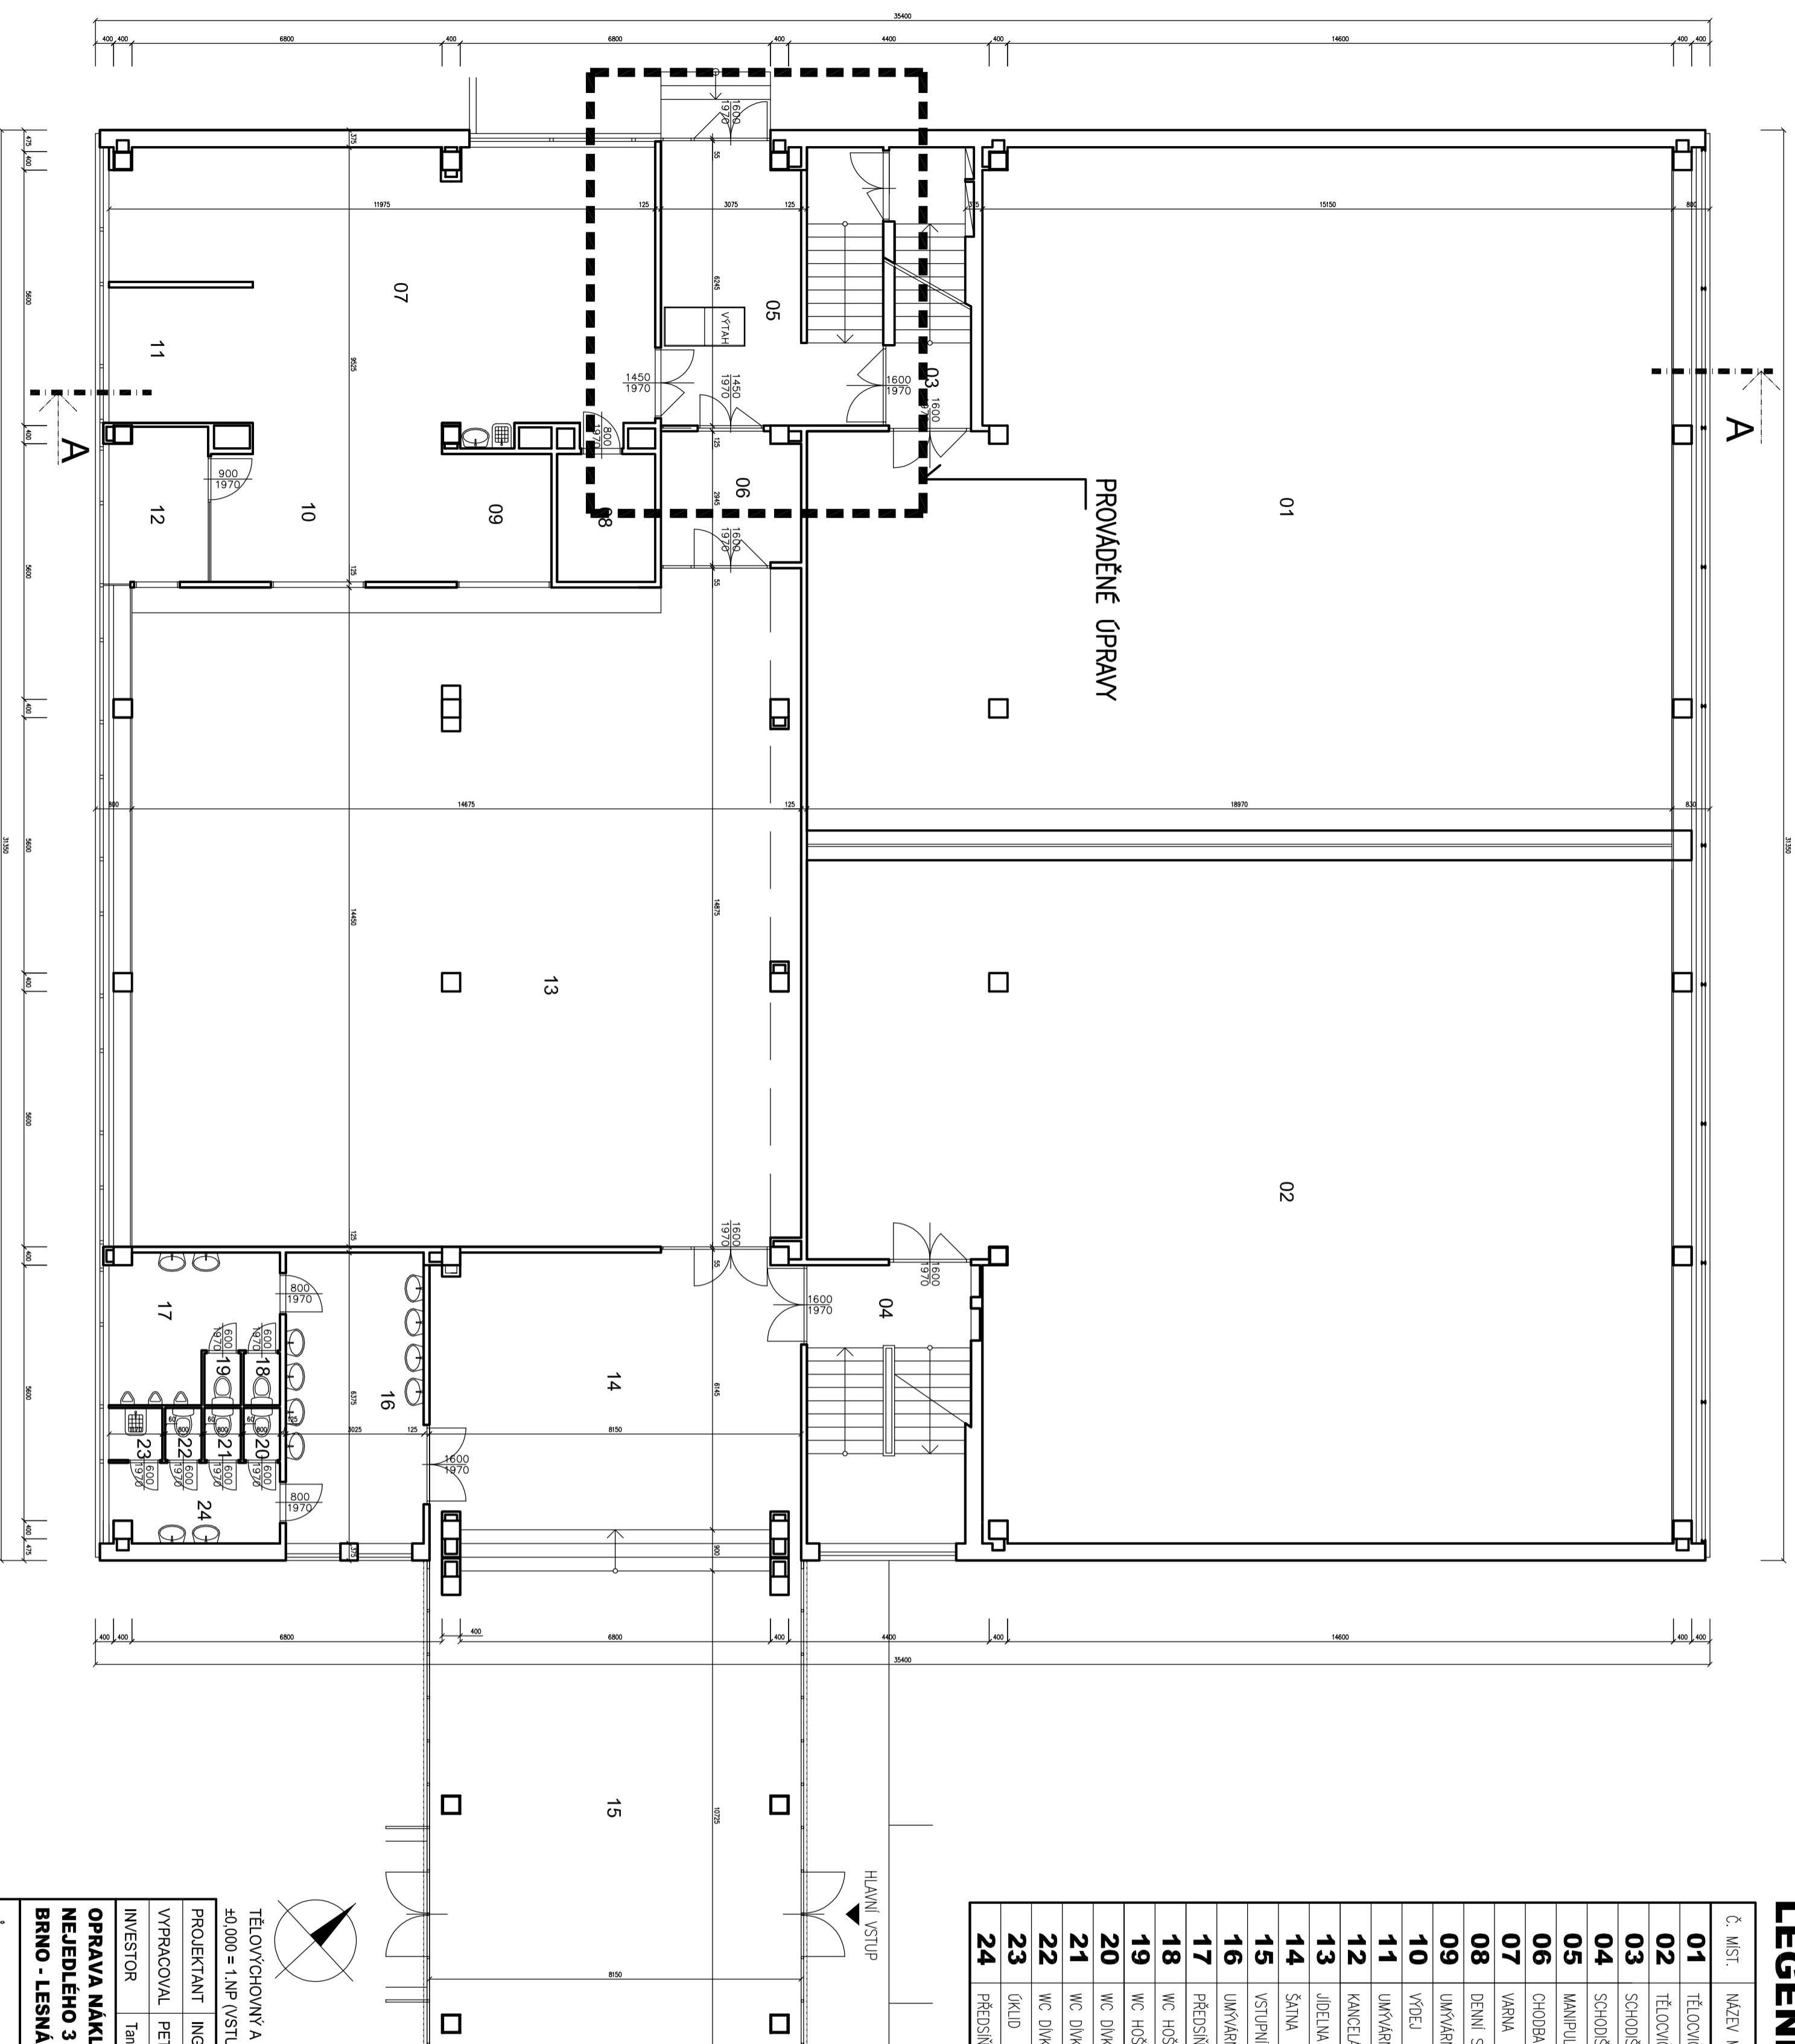

TĚLOVÝCHOVNÝ A STRAVOVACÍ PAVILON TDS  
±0,000 = 1 NP (VSTUPNÍ HALA)

PROJEKTANT	ING. JAN KOZLIK		STAVOPROJEKTA	12/2017
VYPRACOVAL	PETR BARTOŠ		DOČKÁVNĚ A PŘEDČETKĚ BRATVA	DSP
INVESTOR	Taneční konzervatoř Brno, příspěvková organizace		Kounicova 67, 602 00 Brno	ZAK. ČÍSLO
<b>OPRAVA NÁKLADNÍHO VÝTAHU</b>				Z-2-832-1
<b>NEJEDLEHO 3</b>				MĚŘÍTKO
<b>BRNO - LESNA</b>				1:50
<b>PŮDORYS 1.NP, PAVILON TDS - STÁVAJÍCÍ STAV</b>				ČÍSLO VÝKRESU
				<b>02</b>

