




LEGENDA MÍSTNOSTÍ - ZUŠ.


Č.M.	NAZEV MÍSTNOSTI	PLOCHA [M2]
101	VSTUP	7,32
102	KANCELÁŘ	15,37
103	CHODBA	37,64
104	TANEČNÍ PARKET	68,93
105	SKLAD	9,28
106	VÝTVARNÁ DÍLNA	46,67
107	UMYVÁRNA	4,65
108	TECHNICKOSTROJÍKLOD	4,0
109	WC DÍVKY-PŘEDSÍŇ	4,61
110	WC DÍVKY	1,38
111	WC DÍVKY	1,38
112	KERAMICKÉ PECE	9,28
113	WC HOŠI + TTP	6,03
114	WC UČITELE-PŘEDSÍŇ	3,42
115	WC UČITELE	1,71
116	SKLAD	10,28
117	ŠATNA DĚTÍ	27,28


PŘÍSTROJE :

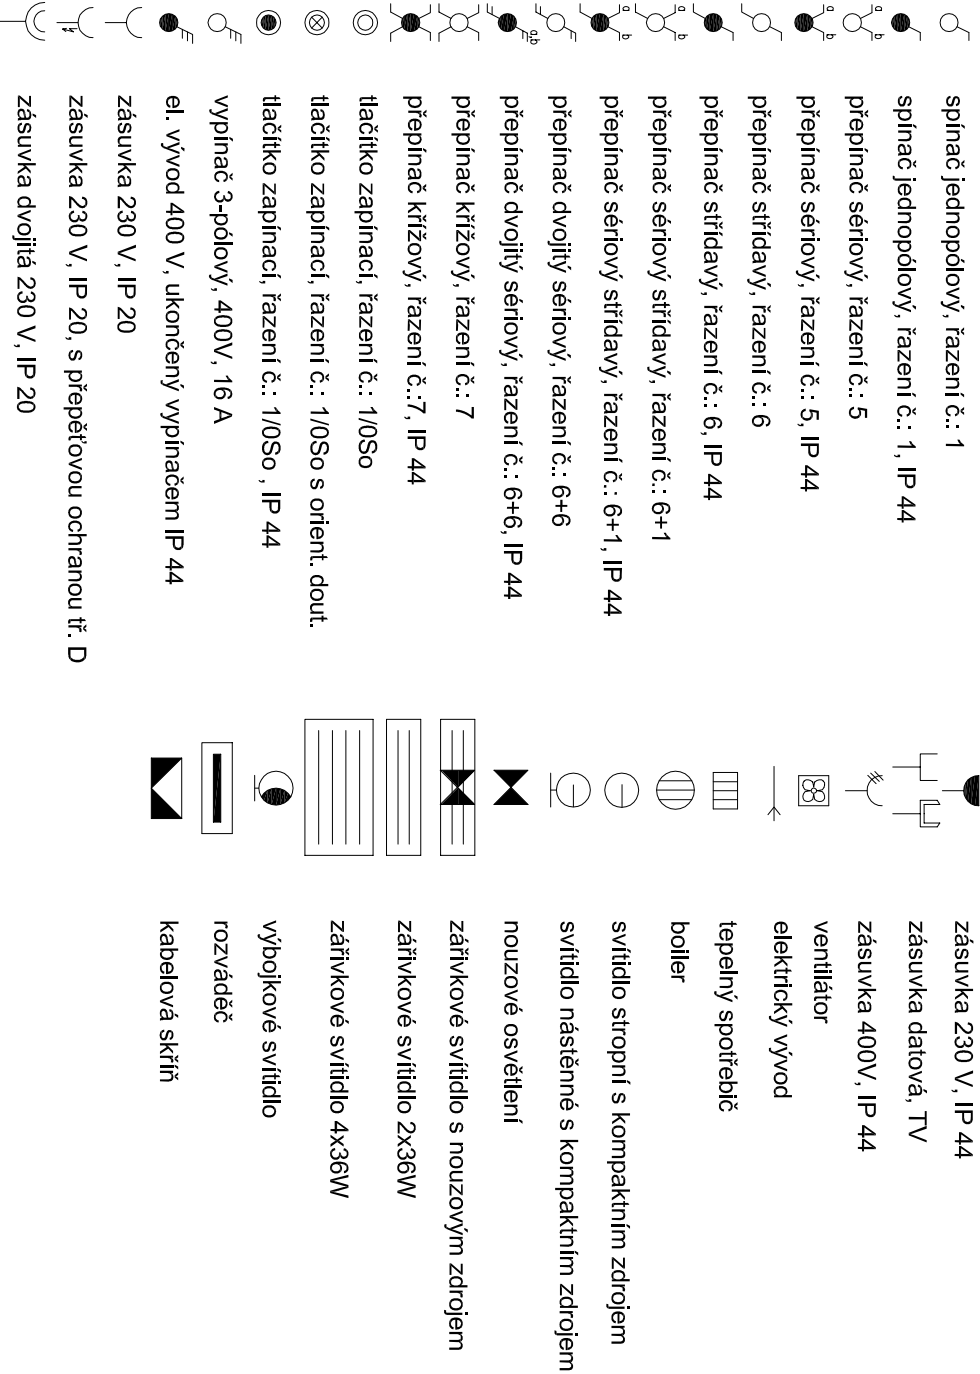

Legenda čítr:

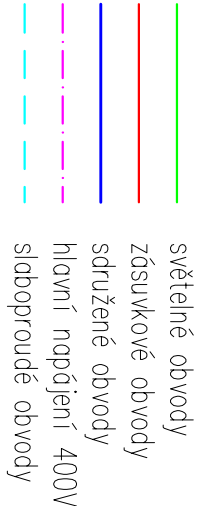

POZNÁMKA

ROZVODNÁ SOUSTAVA V SITI: 3 PEN AC 50HZ, 400 TN-C
NAPĚŤOVÁ SOUSTAVA V OBJEKTU: 3+N+PE AC 50HZ, 400 TN-S
OCHRANNE OPATŘENÍ: DLE ČSN 33 2000-4-41 ed.2
ČL. 411 AUTOMATICKÝM ODPOJENÍM OD ZDROJE
PROSTŘEDÍ: viz.: TECHNICKÁ ZPRÁVA

Vypracoval:	Ing. Libor Kučera	
Zodpovědný projektant:	Ing. Libor Kučera	
Misto: Hustopeče u Brna	kraj Jihomoravský	
Akte: ZŠ a PŠ Hustopeče – stavební úpravy pro ZUŠ		
Číslo: Elektronistace – trubkování slaboproud		
Stupně: DPS	Měřítko: 1:50	Formát: 8x A4
Ing. Libor Kučera	projevoční elektrický zdroj Číslo: 213, 686 14 tel.: 606 154 364	Datum: 12/2017
Investor: Zakladní škola a Praktická škola Hustopeče, p.o., Šatříkova 99/24, 693 01	Výk. č.:D.1.3.3.4	Č. zak.: 16/17