




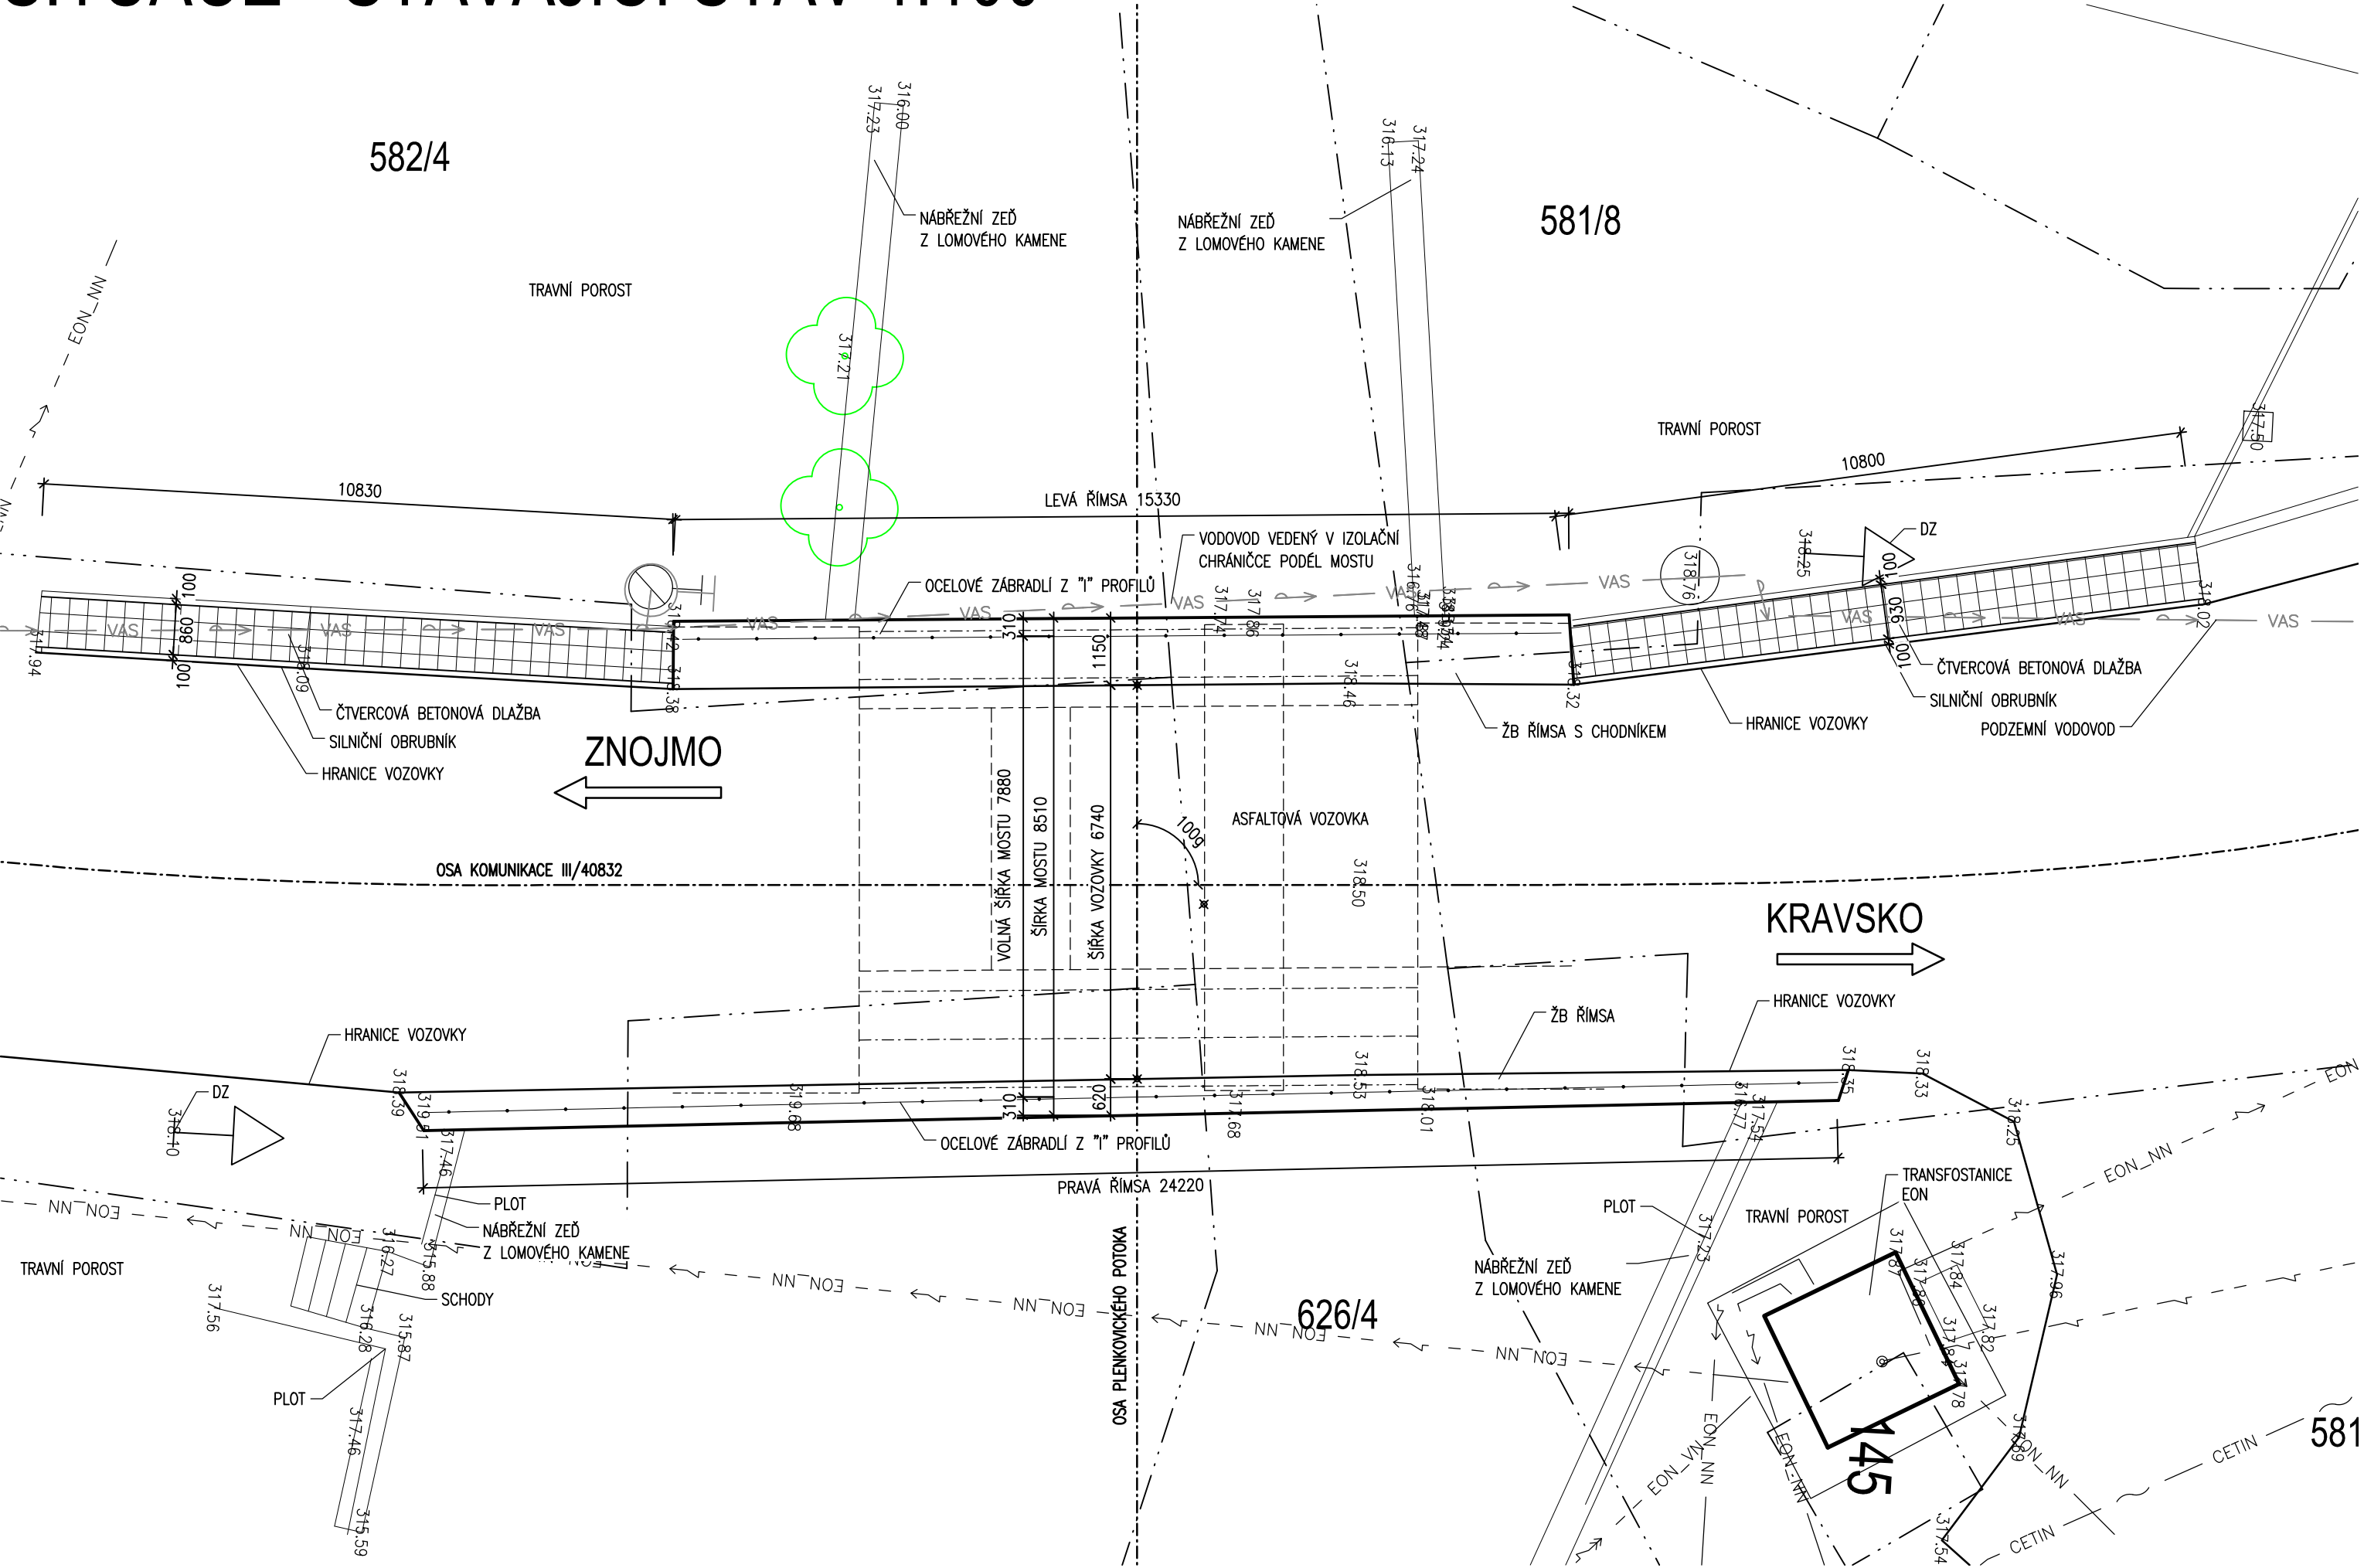


SITUACE - STÁVAJÍCÍ STAV 1:100



C
SO 202

VEDOUČÍ PROJEKTANT			Ing. Martin ŘEHULKA		 PRIS Projekční kancelář PRIS spol. s r.o. OSOVÁ 20, 625 00 BRNO tel. / fax 547 212 053, e-mail info@pris.cz		
ODPOVĚDNÝ PROJEKTANT			Ing. Albert JURKOVIČ				
ZODPOVĚDNÝ PROJEKTANT			Ing. David LERCH				
VYPRACOVAL			Bc. Martin TOMEŠ				
KONTROLOVAL			Ing. Jiří ŠRUBAŘ				
KRAJ	JIHOMORAVSKÝ	OBJEDNATEL DOKUMENTACE	SÚS Jihomoravského kraje, p.o.				
AKCE <div>III/40832 Kravsko průtah</div> <div>SO 202 Most ev.č. 40832-2</div>							
						DATUM	04/2017
						FORMÁT	3 A4
						MĚŘITKO	1:50
						STUPEŇ	DSP/PDPS
ČÍS. ZAKÁZKY						16174	
ARCHIVNÍ ČÍS.						02_SIT-S.dwg	
PŘÍLOHA						ČÍS. SOUPRAVY	ČÍS. VÝKRESU
SITUACE - STÁVAJÍCÍ STAV							2